


- LEGENDA**
- Trattorrek 450x450x90 mm, type conform bestek met uitlagger PP #125 mm
 - Straatkalk 300x300x500 mm, type conform bestek met uitlagger PP #125 mm
 - Drain PP #125 mm met bob en eindkap
 - Afvalwapening SAMI eigenschappen conform bestek
 - 70 mm AC 22 BASE DL-C
 - 80 mm AC 22 BASE DL-C
 - Hydraulisch menggranulaat 0/45, dik 250 mm
 - Hydraulisch menggranulaat 0/45, dik 250 mm met wapening conform bestek
 - Bodemgrond, dik 1,00 m
 - Bodemgrond, dik 0,50 m
 - Grond t.b.v. ophogen maatveld/voormalig rijbaan conform bestek
 - Aanbrengen drainagezand
 - Aanbrengen zand
 - Ontgraven grond legen damwand aan tot 0,30m-watertlijn
 - Stalen damwand, bovenkant 3,76+ type conform bestek

- Bestaande pompput persiitol
- Nieuwe duiker t.b.v. te dempen greppel met uitstroombak 500x400x500 mm
- Bestaande duiker van het waterschap indien bekend met code en afmeting gegevens
- Bestaande bomen te handhaven
- Bestaande terreincolsten handhaven diverse
- Bestaande brandkraan handhaven
- Ingemeten hoogte
- Kadastrale grens

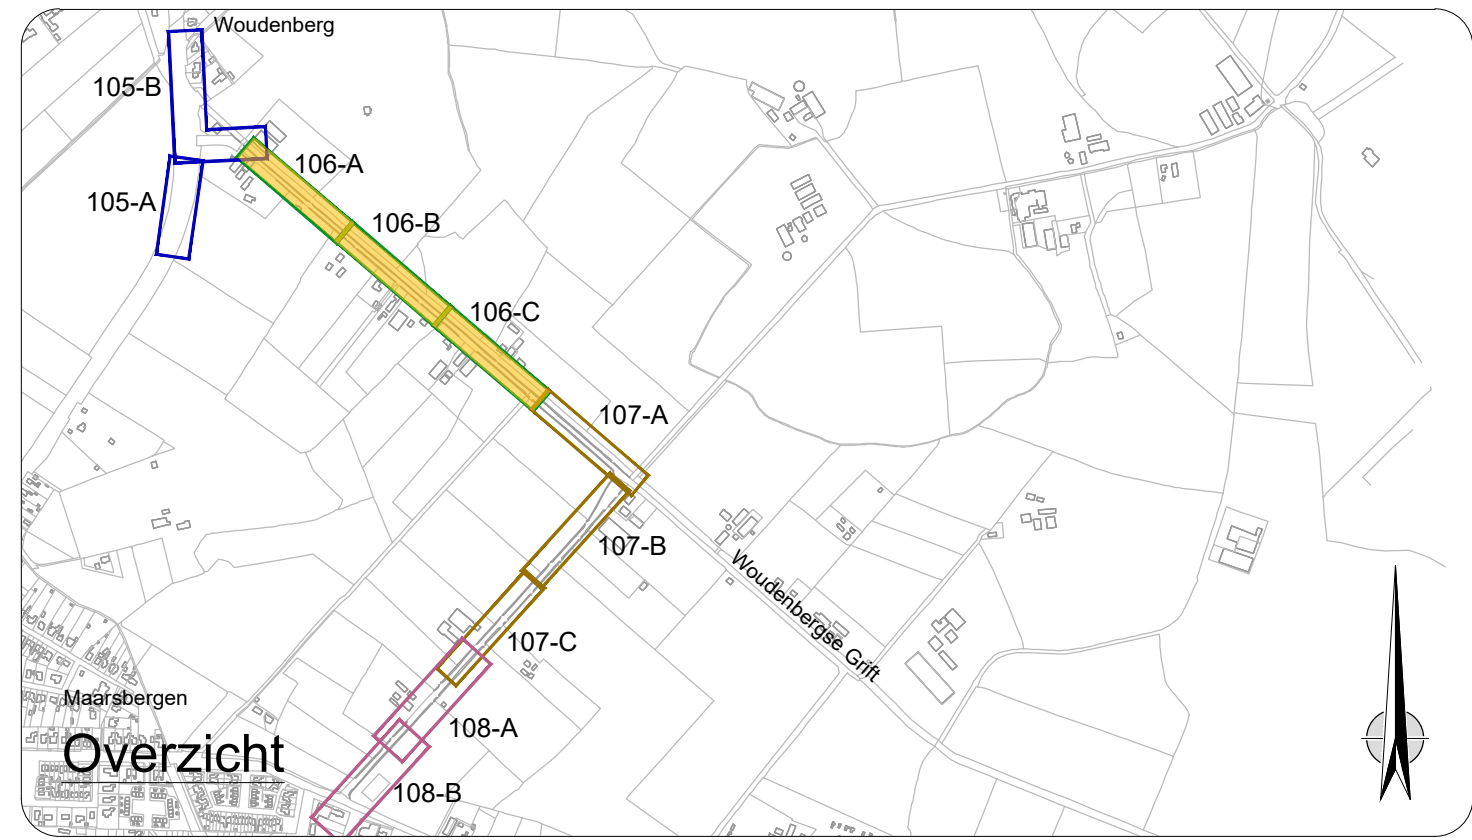

Wijk: A Aanduiding kruisende leidingen damwand toegevoegt, grabele hydraulisch menggranulaat | W. Gloudé | 20 mei 2019

Eenheid in meters, hoogtematen t.o.v. NAP, tenzij anders aangegeven

Project: **Aanpassing kruising N226 - Griftdijk**
met reconstructie: Griftdijk - Rottegatsteeg - Haarweg

Omschrijving: **Riolering, funderingen en onderlagen**
Bladen 106-A, 106-B en 106-C

Opdrachtgever: **Gemeente Utrechtse Heuvelrug**

Gemeente Utrechtse Heuvelrug

Datum: 29 april 2019
Get.: M. Gloudé
Ges.: M. Looze

Schaal: 1:200
Formaat: A0
Status: **DEFINITIEF**

Besteknr.: 2018-005-BB
Projectnr.: 18030
Bladvr.: 08 van 15

Tekeningnr.: **18030.01-106**
Versie: 1.0

Evers adviesburo voor civieltechniek bv
Arnhemsestraat 61
6974 AH Leuvenheim
T. 0515 56 55 92
E. info@eversadviesburo.nl

www.eversadviesburo.nl