


Profiel van Vrije Ruimte

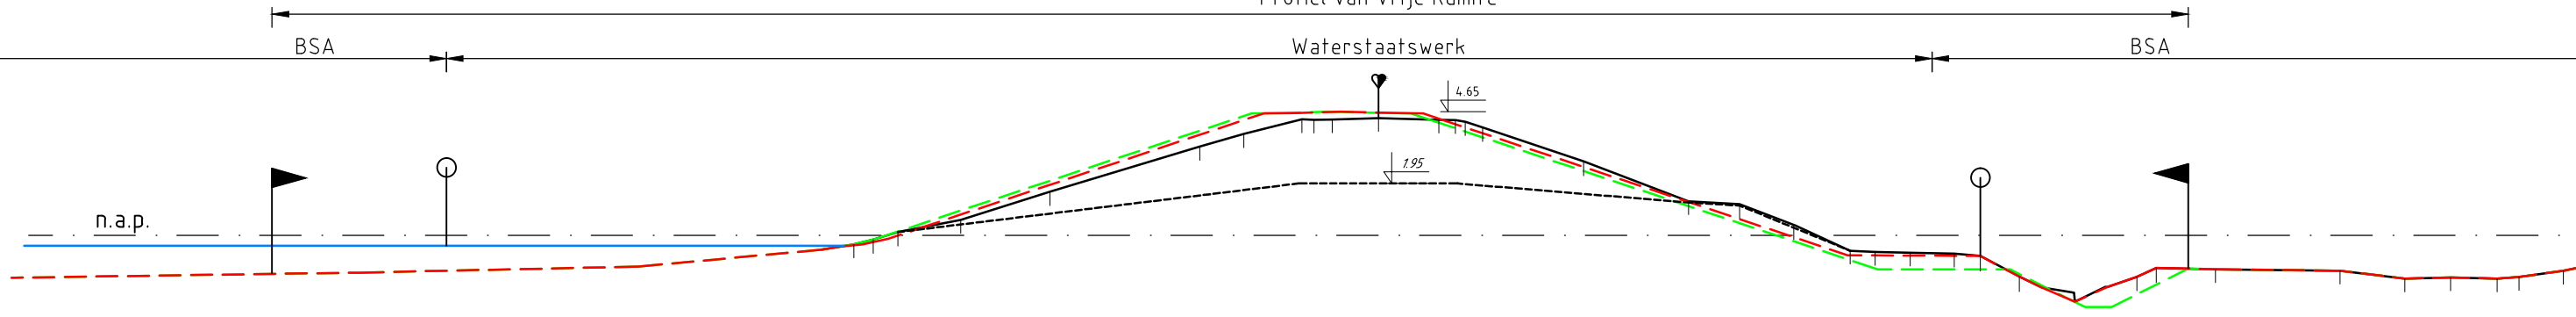

Hoogte (m/nap)	-0.34	0.12	0.58	1.65	3.34	3.82	4.36	4.37	4.35	4.06	2.78	1.28	1.17	0.36	-0.58	-0.66	-0.78	-1.56	-1.23	-1.28	-1.33	-1.63	-1.59	-1.63	-1.34	
Afstand (m)	19.72	18.05	15.71	12.34	6.71	5.04	2.88	1.74	0.00	-3.89	-7.70	-11.65	-13.57	-15.67	-17.74	-20.06	-21.66	-22.64	-24.11	-28.45	-31.41	-36.11	-38.50	-40.23	-42.73	-44.40

Legenda


- Actueel profiel, met peilmaat kruinhoogte
- Leggerprofiel, minimaal profiel met peilmaat kruinhoogte
- Profiel van vrije ruimte binnenwaarts
- Profiel van vrije ruimte buitenwaarts
- Hoogte referentie NAP 0.00m
- Beschermingszone A
- Beschermingszone B
- Zonering: Waterstaatswerk
- Zonering: Profiel van Vrije Ruimte
- Astlijn dijklichaam

Maatvoering actueel profiel

Hoogte (m/nap)	1.00	1.50	2.00	2.50	3.00	3.50	4.00	4.50	5.00
Afstand (m)	0.00	0.02	0.01	0.01	0.01	0.01	0.01	0.01	0.01

Deze tekening is eigendom van Hoogheemraadschap Hollands Noorderkwartier en wordt uitgeleend onder voorwaarde dat de gebruiker ervoor zorgt dat deze niet zal worden gereproduceerd, gekopieerd, uitgeleend of op enige andere wijze verspreid of gebruikt wordt voor enig ander doel dan voor welke deze ter beschikking is gesteld.

Omschrijving

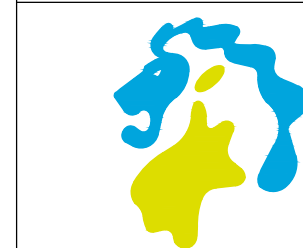

**hoogheemraadschap
Hollands
Noorderkwartier**

Legger van de waterkeringen
Primair
Zuiderdijk van Drechterland
Leggervak 18D: van DP164+100 tot DP166+130
Dwarsprofiel DP166+000

Schaal:	1:25	
Getekend	Tm	1-10-'15
Revisie		
Gezien		
IKC		
Form.	A3	Reg. nr. 115898