

Markermeer

Polder


Profiel van Vrije Ruimte

BSA

Waterstaatswerk

BSA

n.a.p.

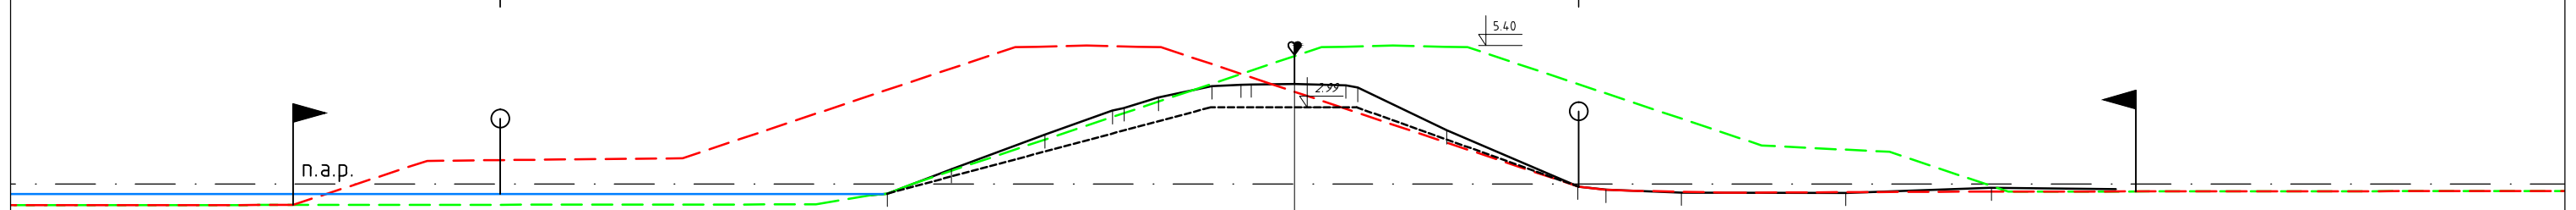

Hoogte (m/nap)	-0.38	0.59	-1.92	-2.86	-3.37	-3.82	-3.88	3.90	-3.76	2.09	-0.11	-0.23	-0.34	-0.35	-0.15	-0.21
Afstand (m)	15.88	13.36	9.76	6.66	5.32	3.22	1.69	0.00	-2.48	-5.96	-11.09	-12.20	-15.14	-21.58	-27.16	-32.05

Legenda

- Actueel profiel, met peilmaat kruinhoogte
- Leggerprofiel, minimaal profiel met peilmaat kruinhoogte
- Profiel van vrije ruimte binnenwaarts
- Profiel van vrije ruimte buitenwaarts
- Hoogte referentie NAP 0.00m
- BSA Beschermingszone A
- BSB Beschermingszone B
- waterstaatswerk Zonering: Waterstaatswerk
- Profiel van Vrije Ruimte Zonering: Profiel van Vrije Ruimte
- Astlijn dijklichaam

Hoogte (m/nap)	4.0	3.0	2.0	1.0	0.0	-1.0	-2.0	-3.0	-4.0
Afstand (m)	0.0	0.0	0.0	0.0	0.0	0.0	0.0	0.0	0.0

Maatvoering actueel profiel

Deze tekening is eigendom van Hoogheemraadschap Hollands Noorderkwartier en wordt uitgeleend onder voorwaarde dat de gebruiker ervoor zorgt dat deze niet zal worden gereproduceerd, gekopieerd, uitgeleend of op enige andere wijze verspreid of gebruikt wordt voor enig ander doel dan voor welke deze ter beschikking is gesteld.



hoogheemraadschap
**Hollands
Noorderkwartier**

Omschrijving

Legger van de waterkeringen
Primair
Zuiderdijk van Drechterland
Leggervak 19A: van DP166+130 tot DP172+000
Dwarsprofiel DP170+100

Get.
Gez.
Dat.
Wijz.

-	Schaal: 1:25	
Getekend	Tm	1-10-'15
Revisie		
Gezien		
IKC		
	Form. A3	Reg. nr. 115899