


Profiel A-A' 1:100 Wheredijk

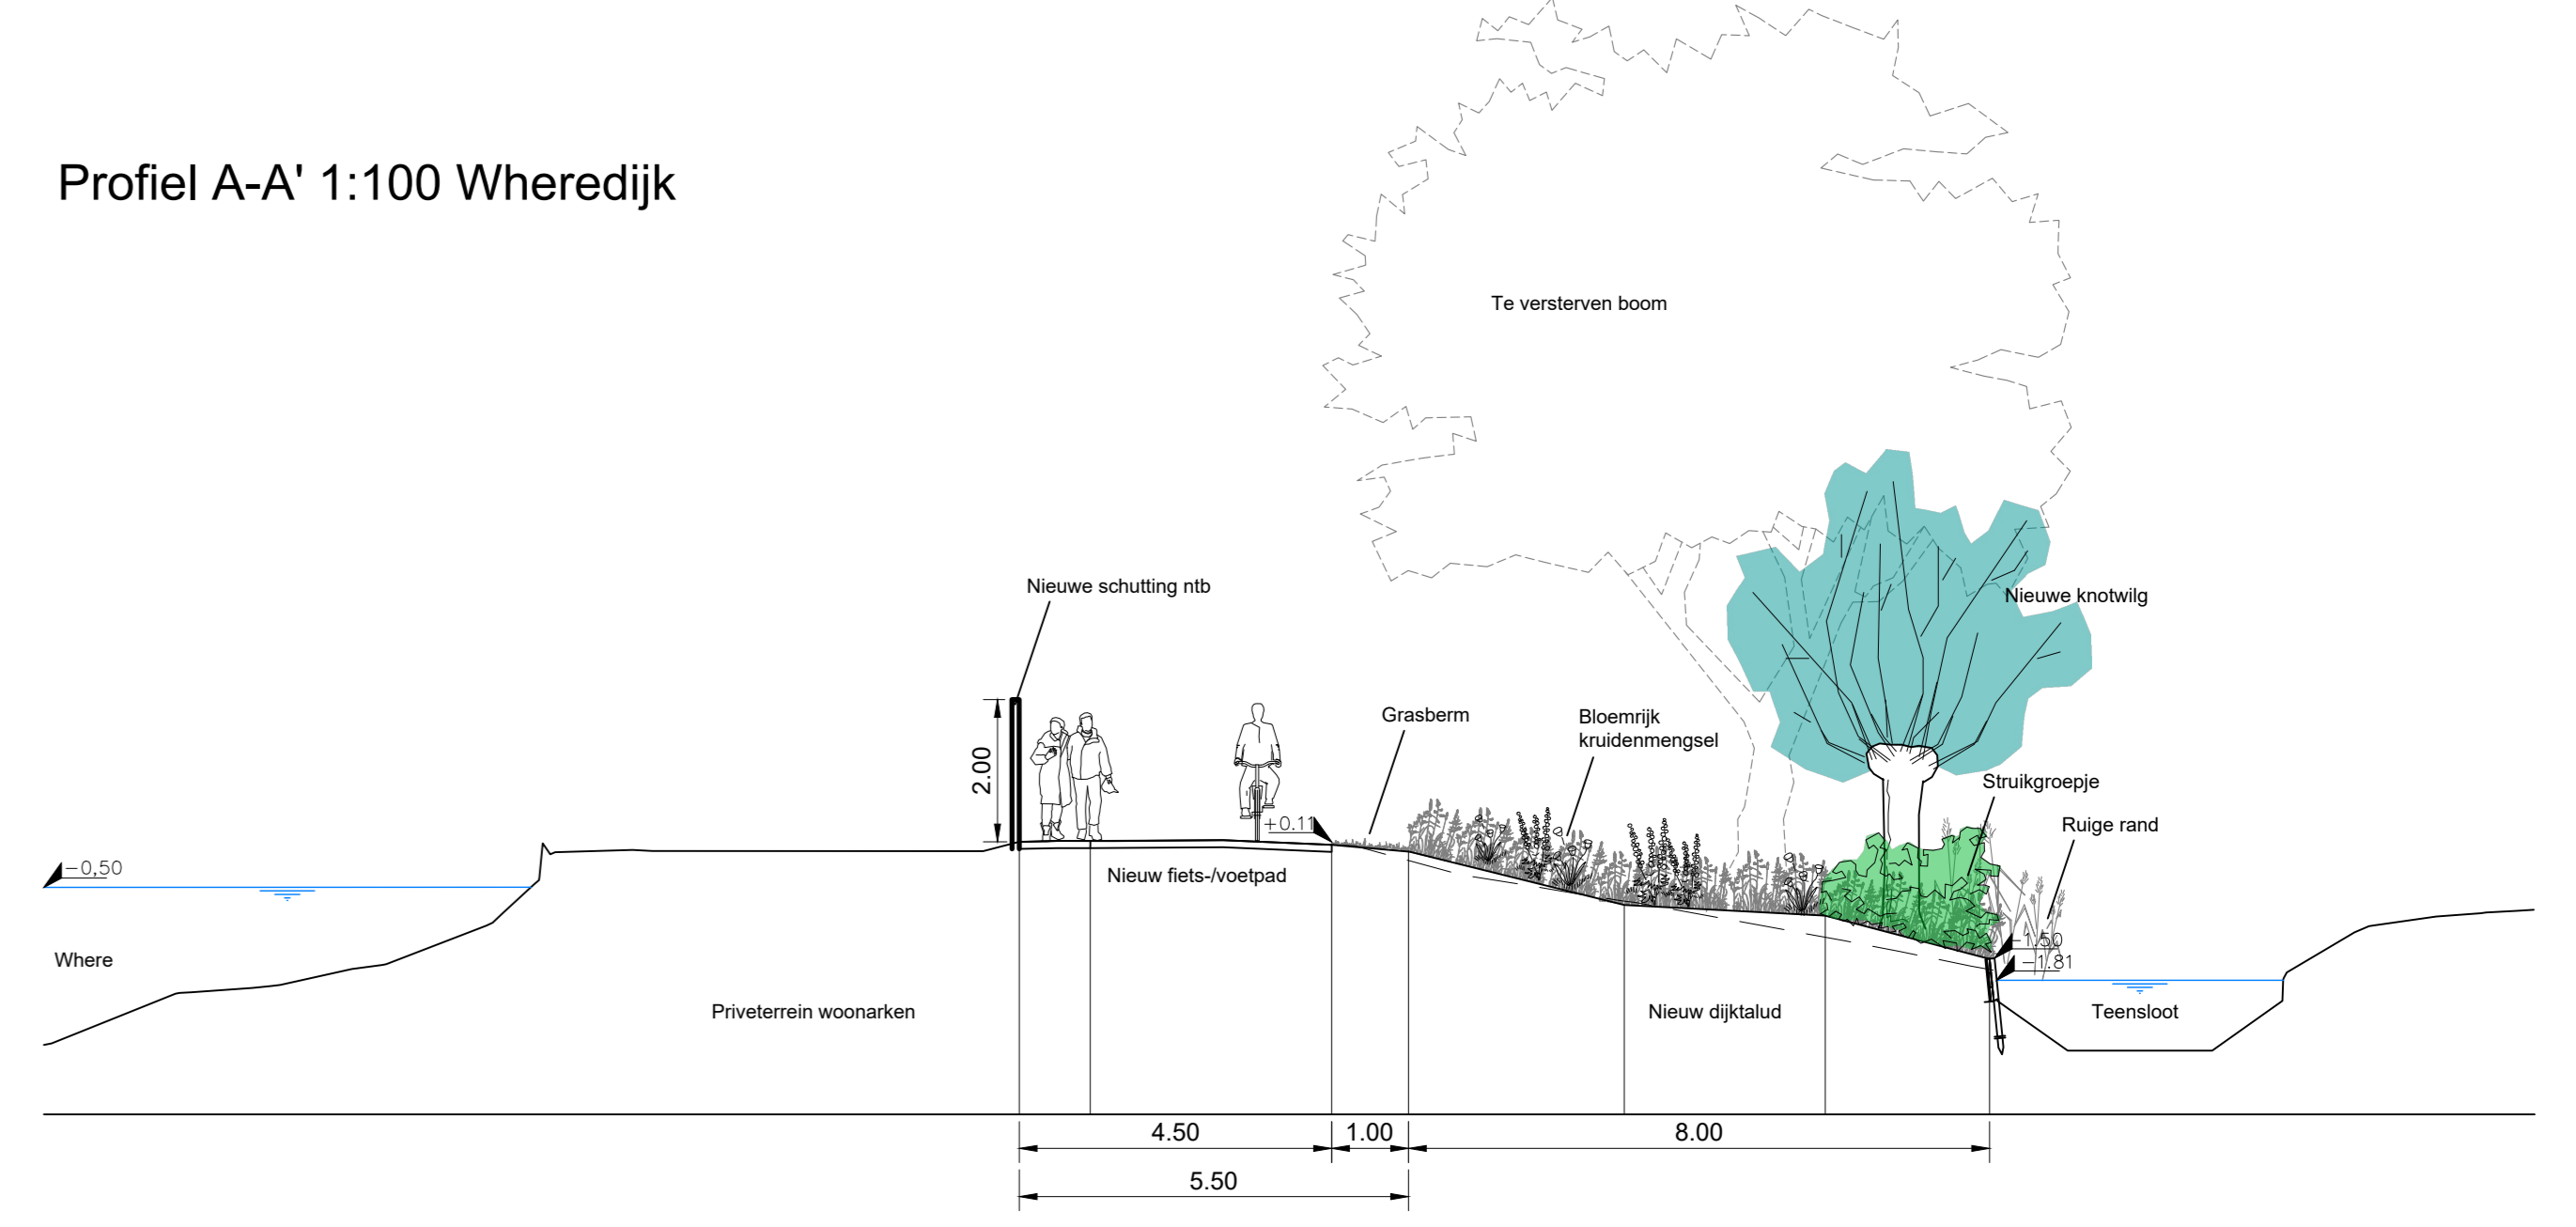


- Legenda**
- groen bestaand
- 85x bomen bestaand, te behouden
 - 32x bomen bestaand, te versterken (mitigatieplan)
 - 13x bomen te verwijderen
 - overige bestaande bomen context
 - bestaande bosschages context
 - bestaand talud Wheredijk (blijft ongewijzigd)
 - groenstroken omliggende woonwijken
- groen nieuw
- 5x nieuwe bomen inheems 2e grootte, 5-8m (boswilg)
 - 33x nieuwe bomen inheems 3e grootte, 3-5m (knotwilg)
 - 45x (ca 300m²) nieuwe struikgroepen inheems 2-3m
 - 10.600m² bloemrijk zaaimengsel Wheredijk (mengsel rdb)
 - 1.480m² gemaaid bermstrook langs fietspad
 - rietrand teerskoot (spontane ontwikkeling)
 - 170m² vaste planten border verblijfsplek
 - 170m² gemaaid gras rondom gemaal
- overig
- 1054m schuttingen woonwijken
 - 13st bankjes
 - Where
 - teerskoot
 - hoogtepeilen dijk (NAP) na ophoging
 - dijktalud
 - zichlijnen

Referentiebeelden beoogd inheems sortiment Wheredijk



Bestaande bomen	Latijnse naam	Nederlandse naam
ACCA	Acer campestre	veldeesdoorn
ACNE	Acer negundo	vederesdoorn
ACPL	Acer platanoides	Nieuwe esdoorn
ACPS	Acer pseudoplatanus	gewone esdoorn
ALGL	Alnus glutinosa	gewone els
BEPE	Betula pendula	ruwe berk
FREX	Fraxinus excelsior	gewone es
PRAV	Prunus avium	zoete kers
SABAT	Salix babingtonica "Tortuosa"	knorrenkruiswaaier
SOAR	Sorbus aria	meeibes
ULCV	Ulmus cultivar	iep
NTB	Nader te bepalen (onbekend)	

Profiel B-B' 1:100 verblijfsplek aan Where

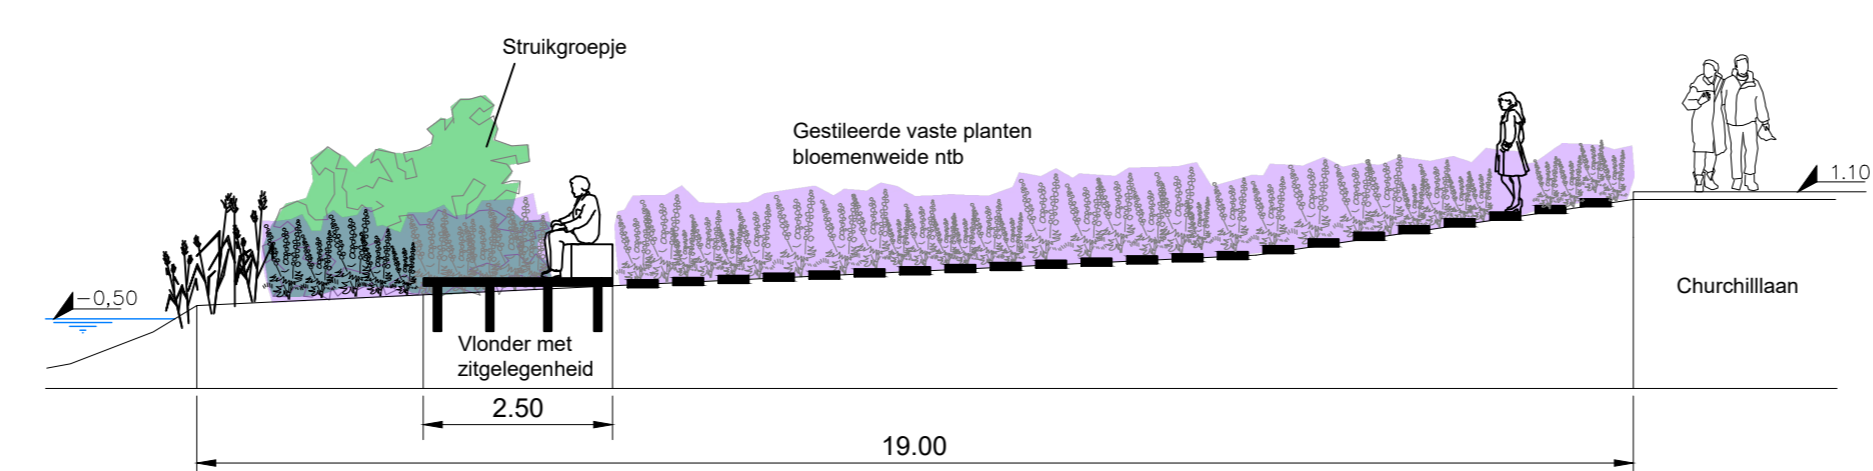

Alle maten in meters (behalve anderszins aangegeven)
Alle hoogtes in meter (+/- NAP)
Alle maten in het werk te coördineren



Wheredijk, Purmerend
Groenplan

Schaal : 1:500	Projectnr. : 20.10881
Datum : 25-3-2021	Ontwerperfase : V.O.
Tek. nummer : 1	Projectleider : WM
Formaat : A0	Tekenaar : WM
	Auteursrechten voorbehouden

Gagelijk 4F | 3566 ME Utrecht | Tel 030-2644333 | info@copijn.nl