


Referentiebeelden beoogd inheems sortiment Wheredijk

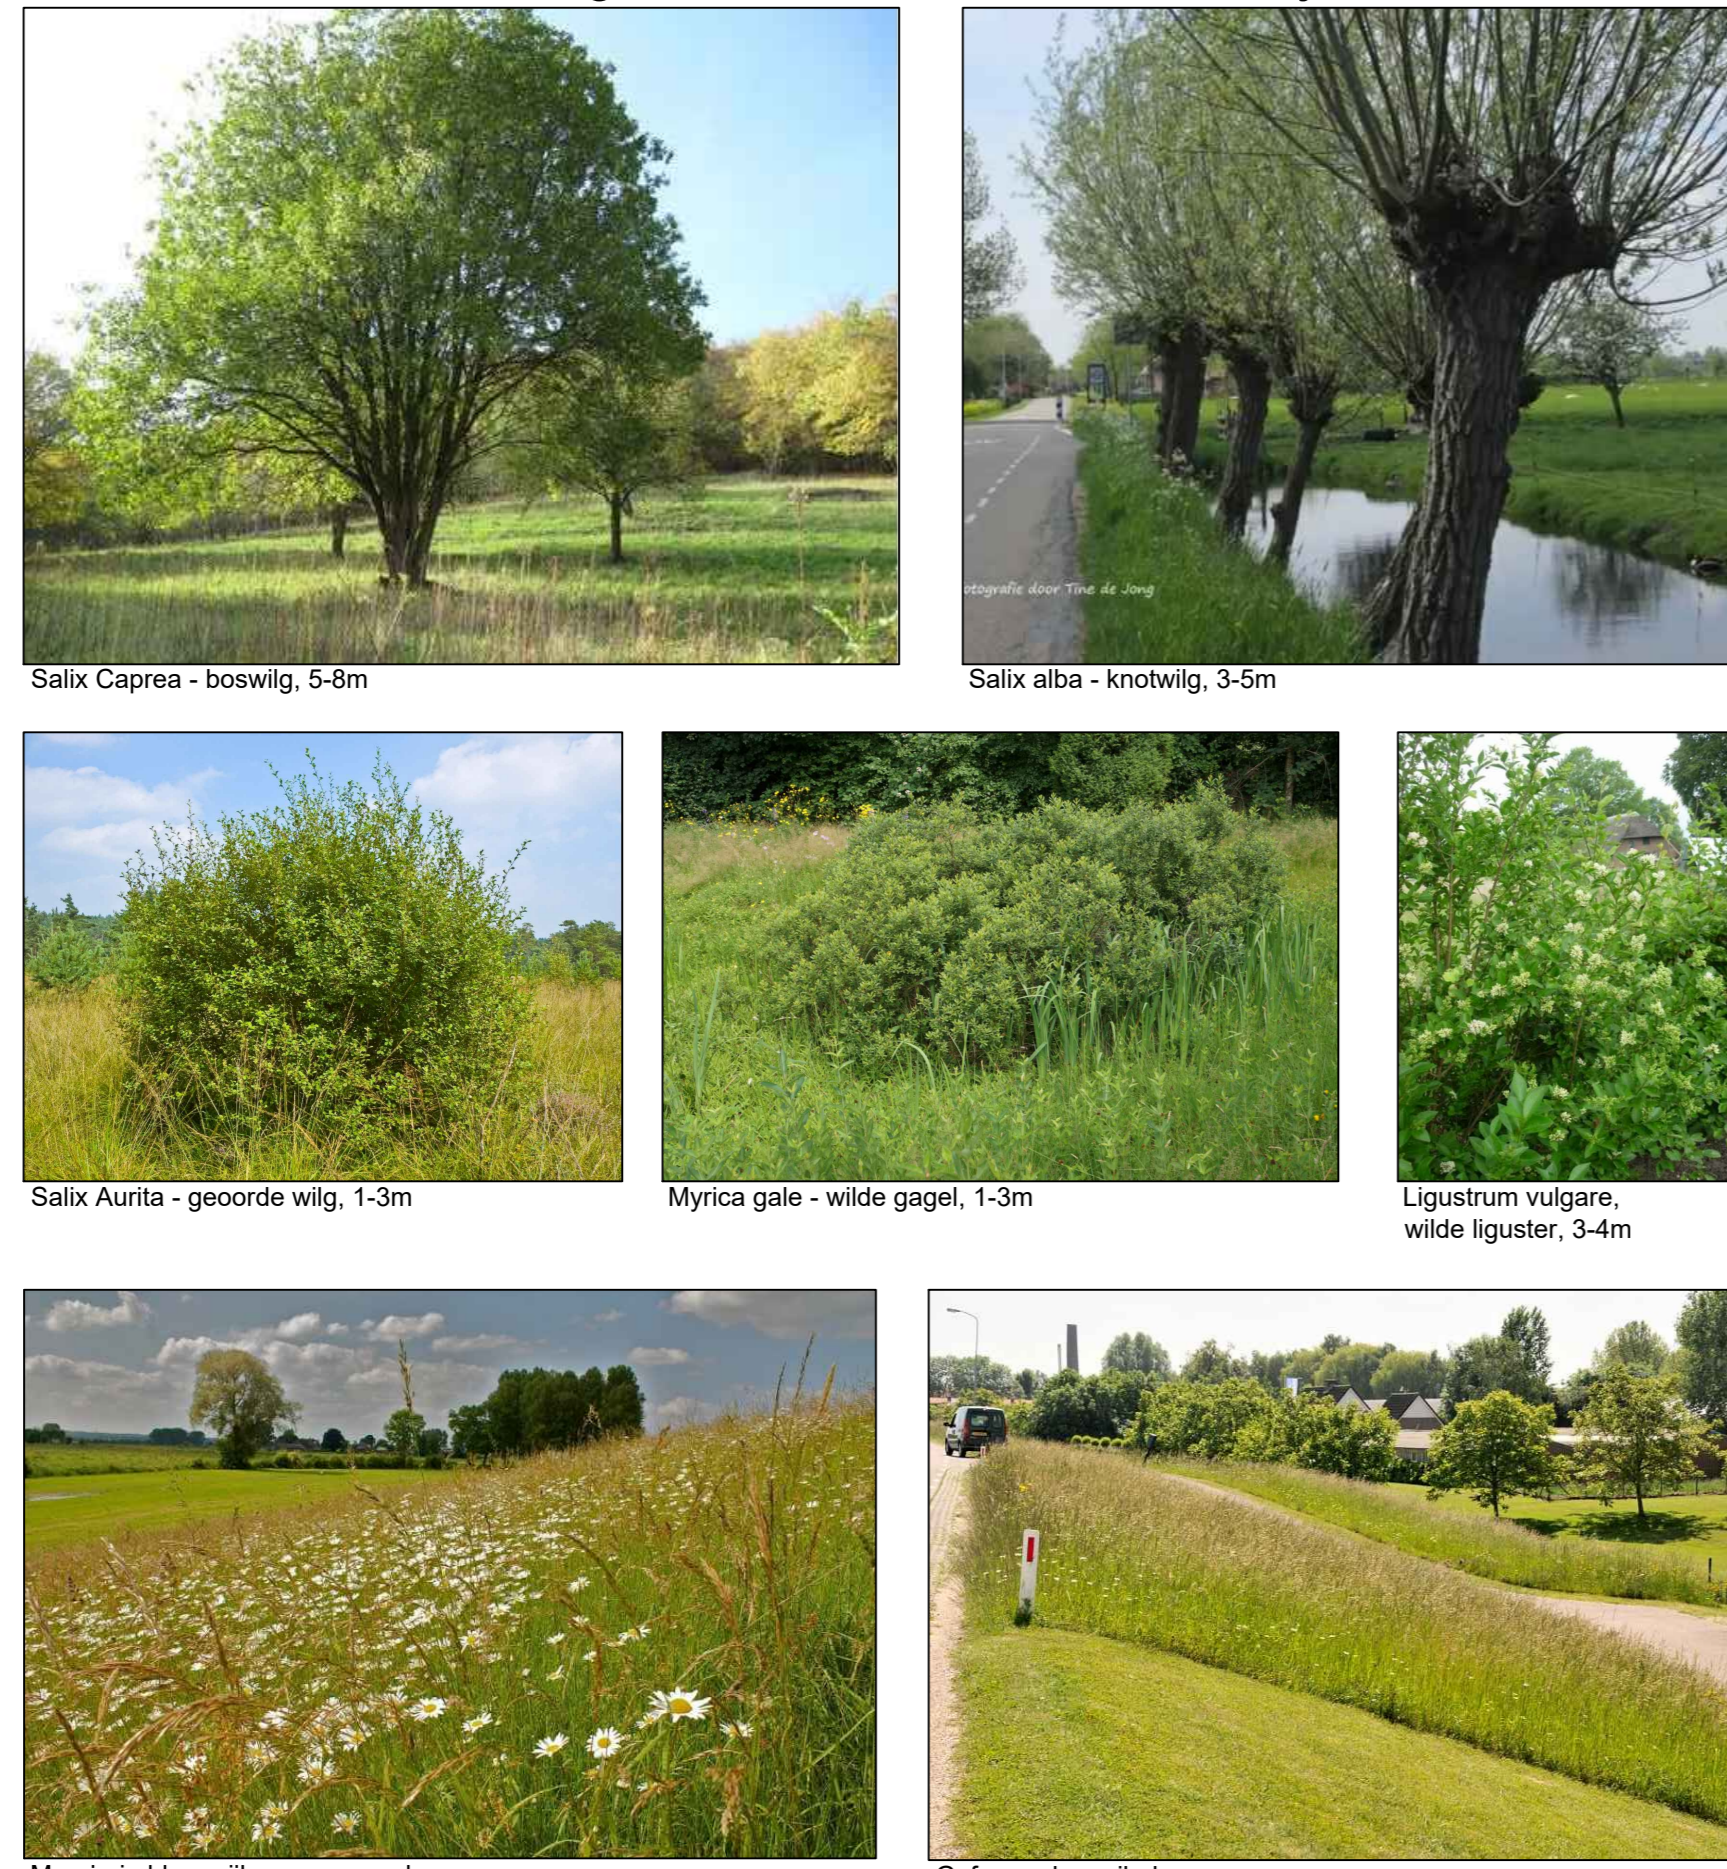

Bestaande bomen

Code	Latijnse naam	Nederlandse naam
ACCA	Acer campestre	veldesdoorn
ACNE	Acer negundo	veeresdoorn
ACPL	Acer platanoides	Noorse esdoorn
ACPS	Acer pseudoplatanus	gewone esdoorn
ALGL	Alnus glutinosa	gewone els
BEPE	Betula pendula	ruwe berk
FREX	Fraxinus excelsior	gewone es
PRAV	Prunus avium	zoete kers
SABAT	Salix babingtonica 'Tortuosa'	kronekweper
SOAR	Sorbus aria	meelbes
ULCV	Ulmus cultivar	iep
NTB	Nader te bepalen (onbekend)	

- Legenda**
- groen bestaand
 - 85x bomen bestaand, te behouden
 - 32x bomen bestaand, te versterven (milieugieplan)
 - 13x bomen te verwijderen
 - overige bestaande bomen context
 - bestaande bosschages context
 - bestaand talud Wheredijk (blijft ongewijzigd)
 - groenstroken omliggende woonwijken
 - groen nieuw
 - 5x nieuwe bomen inheems 2e grootte, 5-8m (boswig)
 - 33x nieuwe bomen inheems 3e grootte, 3-5m (knotwig)
 - 45x (ca 300m2) nieuwe struikgroepen inheems 2-3m
 - 10.600m2 bloemrijk zaaimengsel Wheredijk (mengsel ntb)
 - 1.480m2 gemaaid bermstrook langs fietspad
 - rieland teensloot (sportieve ontwikkeling)
 - 170m2 vaste planten border vertijdsplek
 - 170m2 gemaaid gras rondom gemaal
 - overig
 - 1054m schuttingen woonwijken
 - 13st bankjes
 - Where
 - teensloot
 - hoogteplanelen dijk (NAP) na ophoging
 - dijktaald
 - zichtlijnen



alle maten in meters (tenzij anders aangegeven)
alle hoogtes in meters t.o.v. NAP
alle maten in het werk te construeren



Copijn
LANDSCHAPSPECIALISTEN
BOOMSPECIAALISTEN
GRONANLEG EN BEHEER

**Wheredijk, Purmerend
Groenplan**

Schaal : 1:500	Projectnr. : 20.T0881
Datum : 25-3-2021	Ontwerfase : VO
Tek.nummer : 2	Projectleider : WM
Formaat : A0	Tekenaar : WM
	Auteursrechten voorbehouden

Gagelijkdijk 4F | 3566 ME Utrecht | Tel. 030-2644333 | info@copijn.nl