



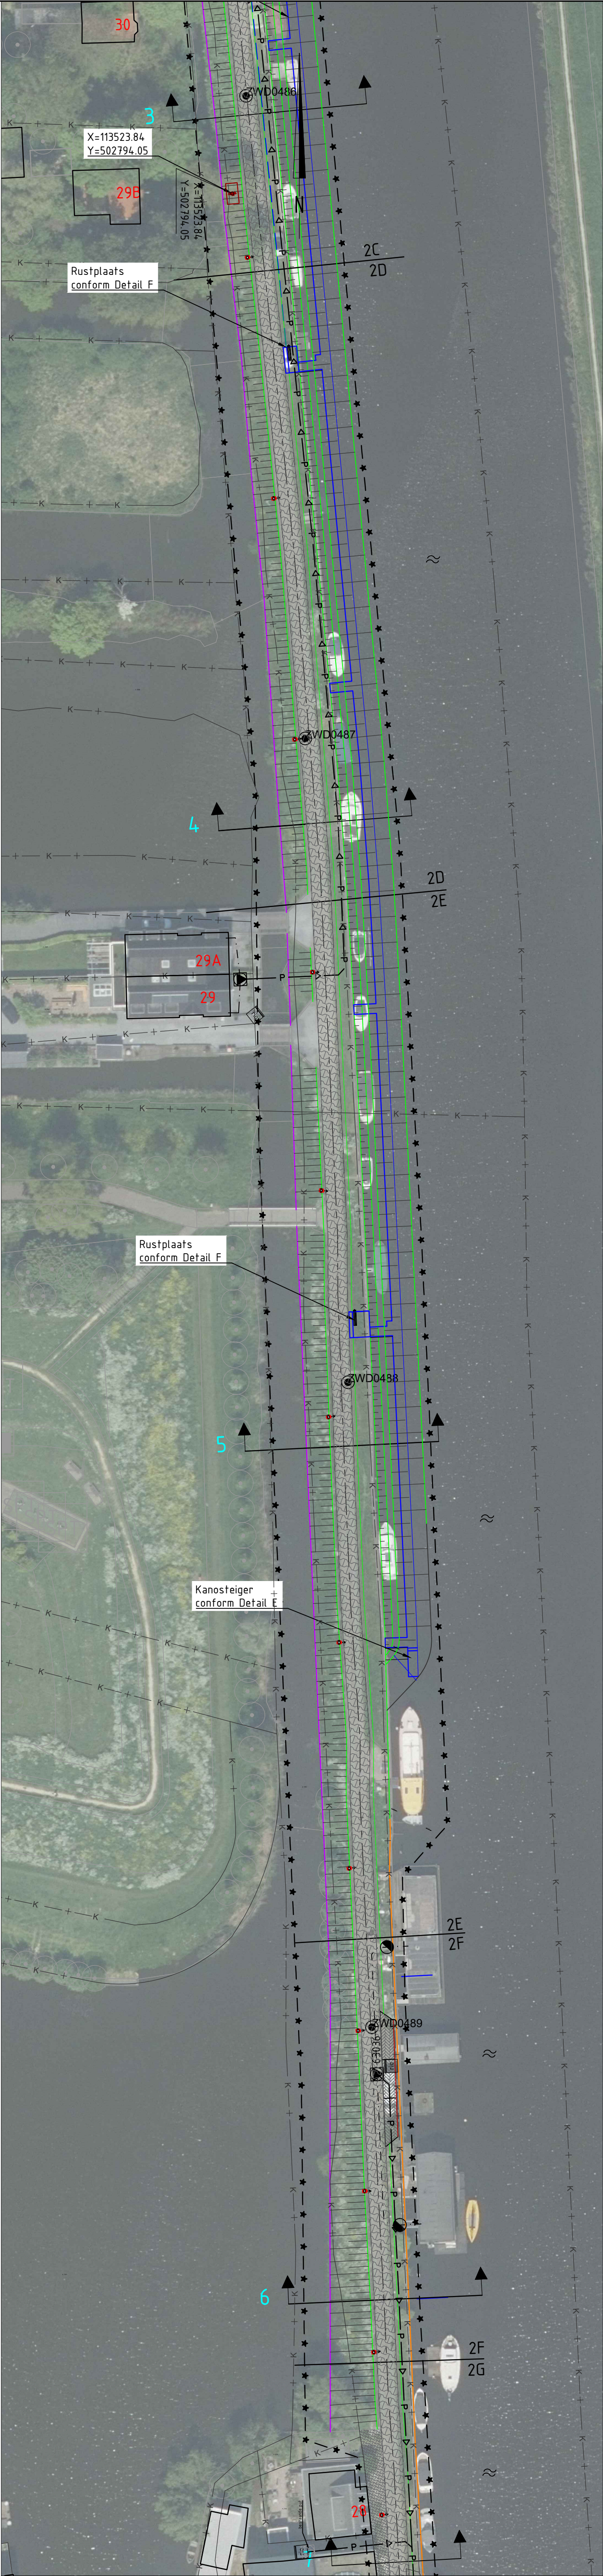

LEGENDA

- Bestaande situatie
- Stabiliteitsscherm
- Grondverklep
- Proteck Scherm
- Grondaanvulling
- Parkeerplaats
- Sfeiger
- H-verbandsstenen
- Persnoot
- verzamelleiding riolering
- Werkgrens
- Scheidende
- Dijkpaal
- Verlichting
- Elektrischekast
- Zitelenent, Type Canapé
- Afvalbak, Capitele 50L
- Joggingzone
- aansluitput woonschepen
- pompput
- kadastrale grens

Dijkpaalnummers per sectie		
Sectie	begin dijkpaalnummer	eind dijkpaalnummer
2A	ZWD482.1	ZWD485.3
2B	ZWD485.3	ZWD486.7
2C	ZWD485.7	ZWD486.3
2D	ZWD486.3	ZWD487.2
2E	ZWD487.2	ZWD488.9
2F	ZWD488.9	ZWD489.5
2G	ZWD489.5	ZWD490.1
2H	ZWD490.1	ZWD493
2I	ZWD493	ZWD495.5

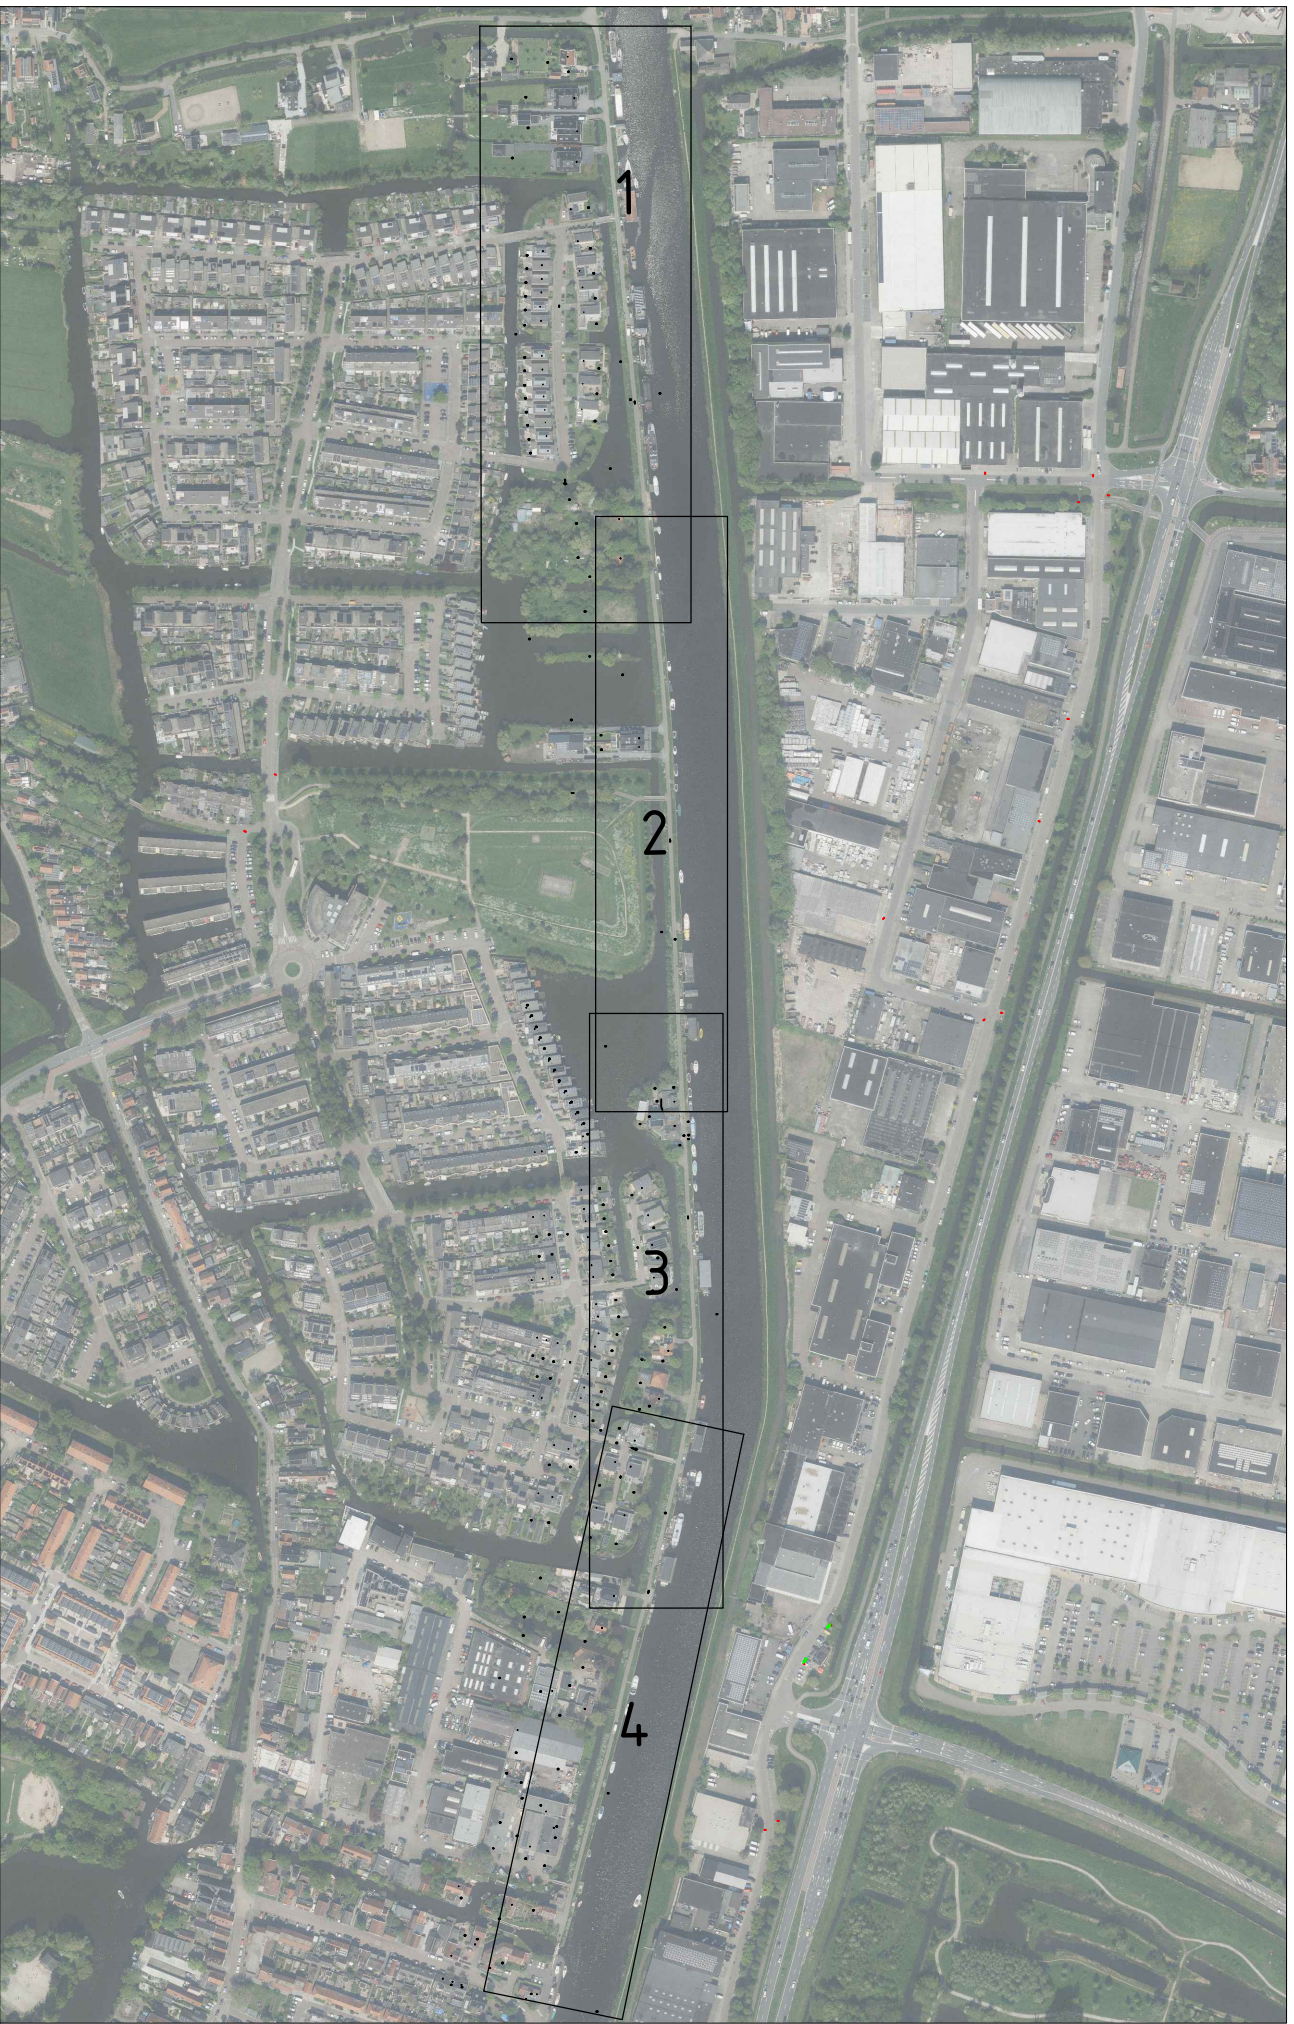

OVERZICHTSSITUATIE

Schaal 15000

Maten in meters, tenzij anders vermeld
Materiaalmaten in millimeters, tenzij anders vermeld
Diameters in millimeters, tenzij anders vermeld
Hoogtematen in meters t.o.v. N.A.P., tenzij anders vermeld
Ligging bestaande kabels en leidingen ter indicatie in tekening

A	6-3-2026	J. Bijn	Revisie verwerking VO 3.0
Wp.	Datum	Get.	Omschrijving

Project: Kadeverbetering Nauernaschevaart Sectie 2	Besteknummer: Geconstitueerd: ☐ Vrijgegeven: ☐
Ouderschijver: Hoogheemraadschap Hollands Noorderkwartier	Datum:
Omschrijving: Overzichtstekening Nieuw ontwerp	Datum:

rps Waternutheid en waterbouw Eindhovenweg 2, 2026 XG, Delft Postbus 1004, 2000 GB Delft T +31 15 792 16 00 W www.rps.nl	Projectnummer: NL202038640 Projectleider: J. Molenaar Auteur: M. Einaem Fase: VO	Formaat: A0 Schaal: 1:500 Status: Definitief Datum: 19-01-2026 Blad: 1 van 3 bladen Nummer: NL202038640-101 Wp.: A
--	---	---