




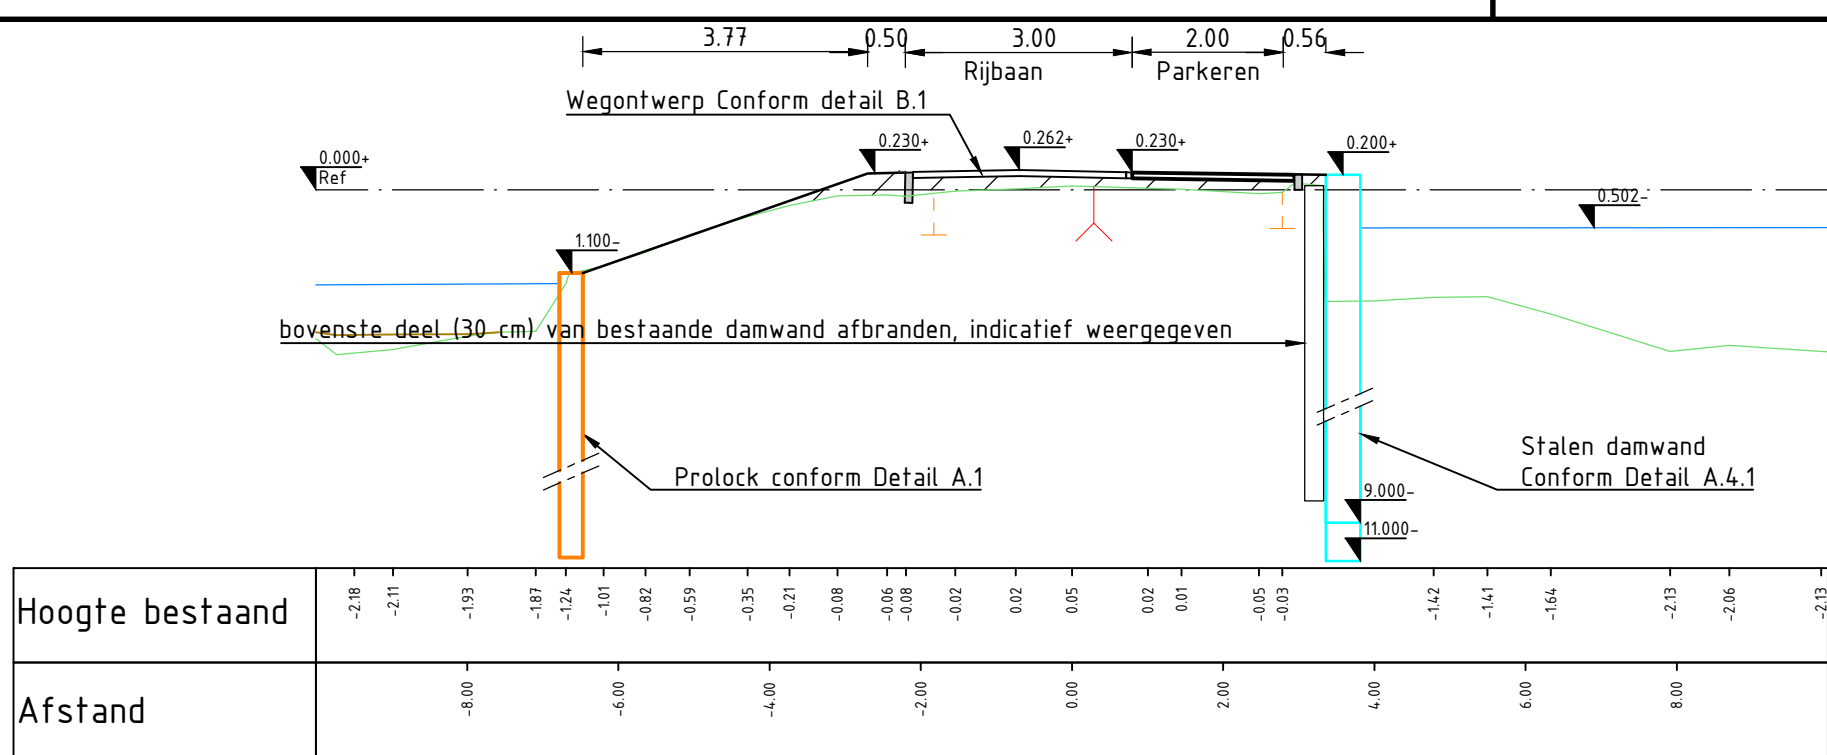


Dwarsprofiel 1
ZWD484
Schaal 1:100

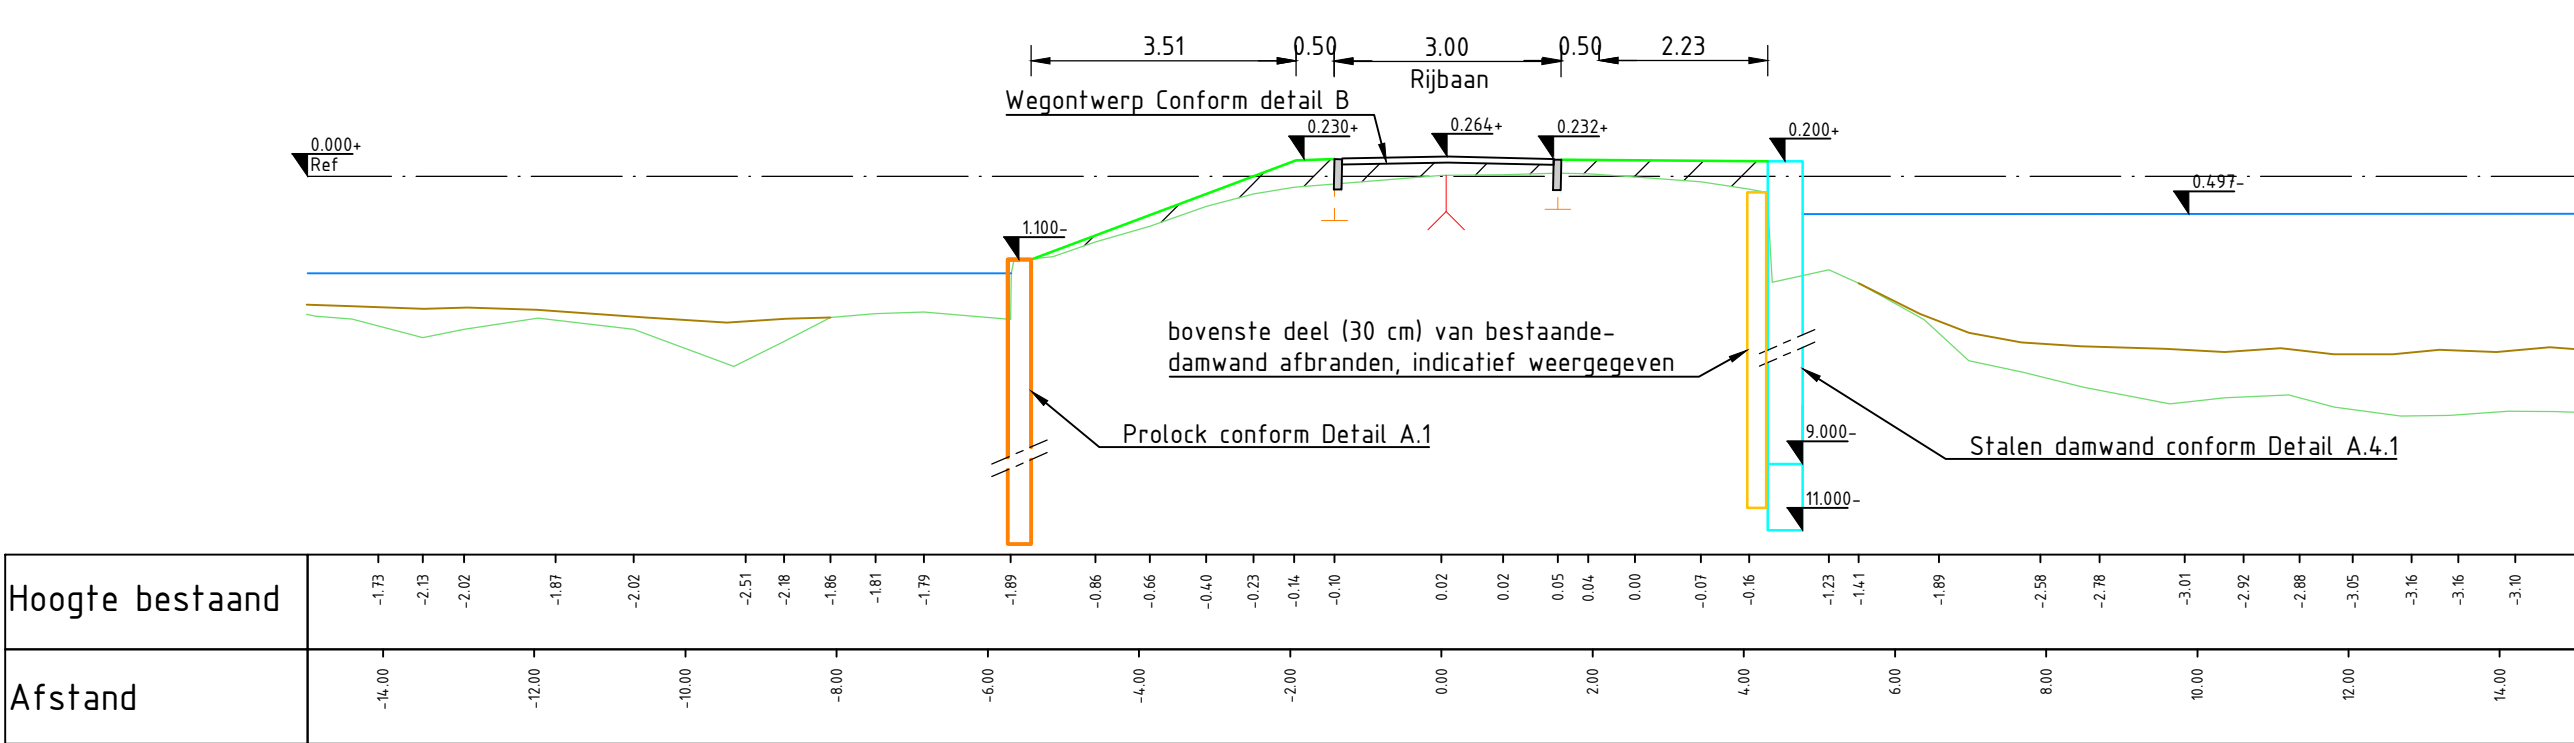


Dwarsprofiel 2
ZWD485.5
Schaal 1:100

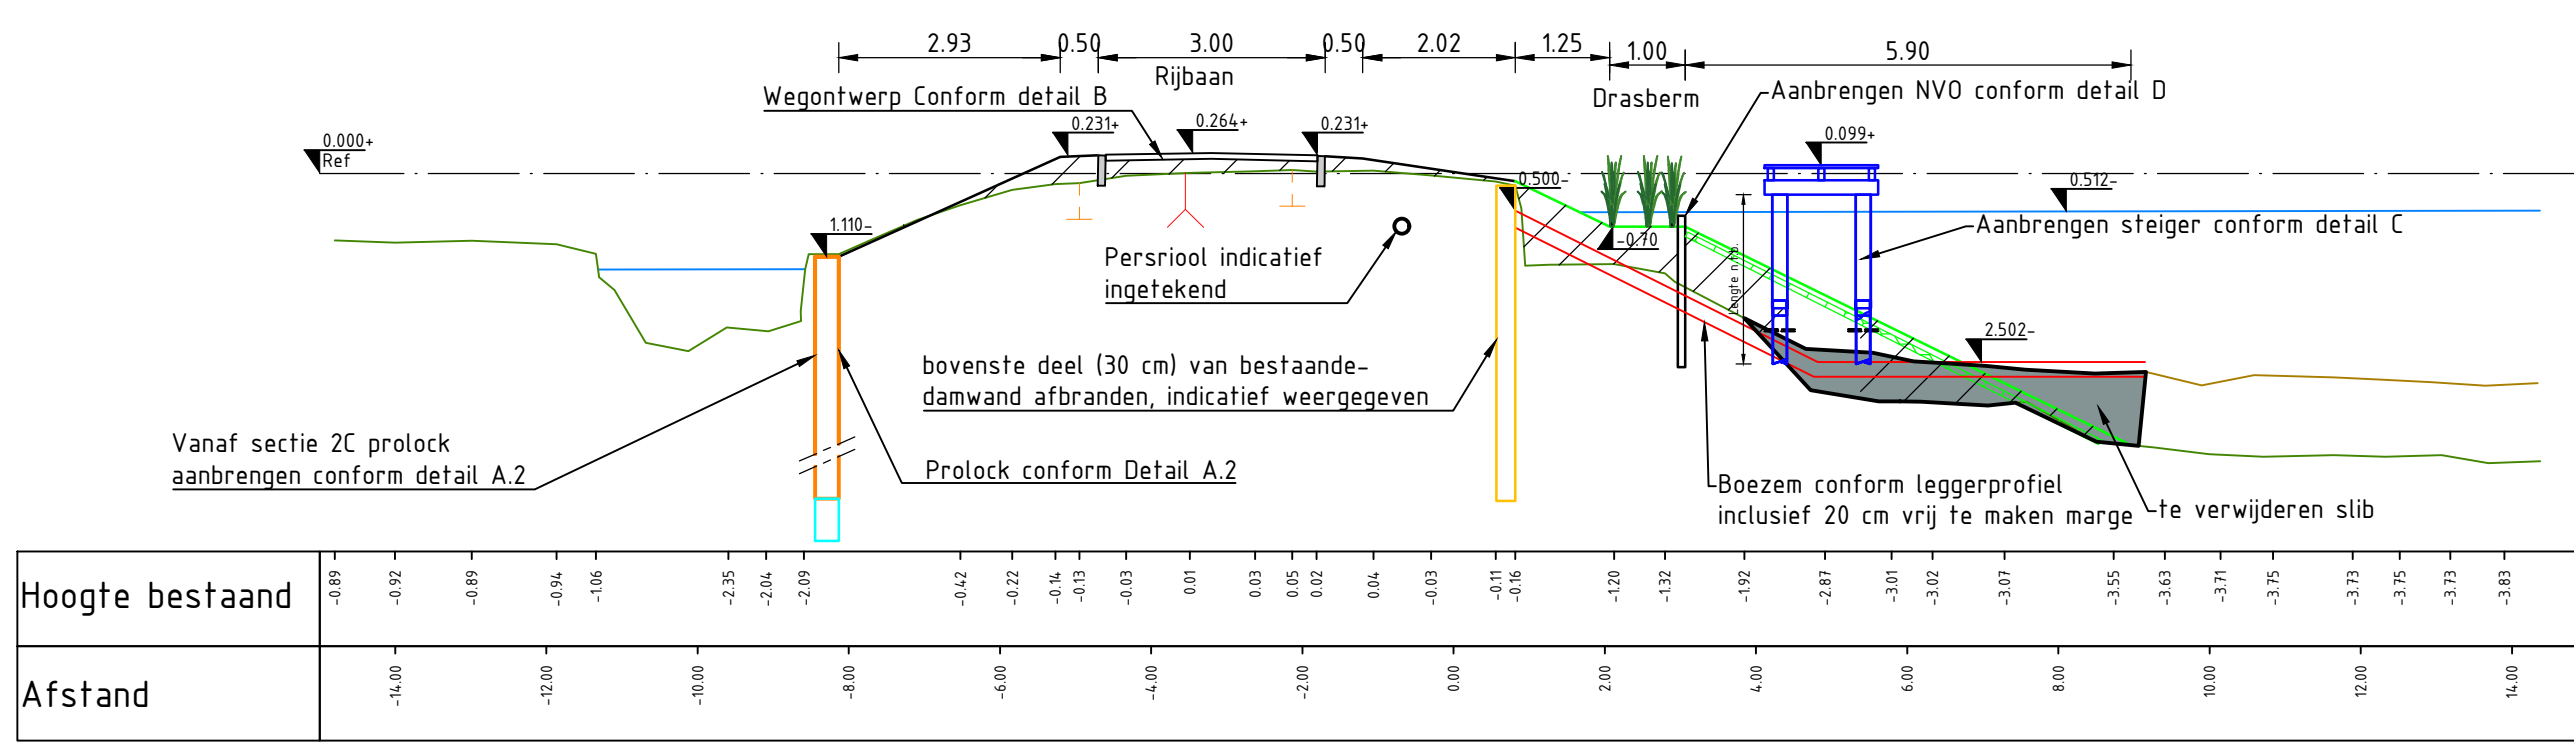


Dwarsprofiel 3
ZWD486.1
Schaal 1:100

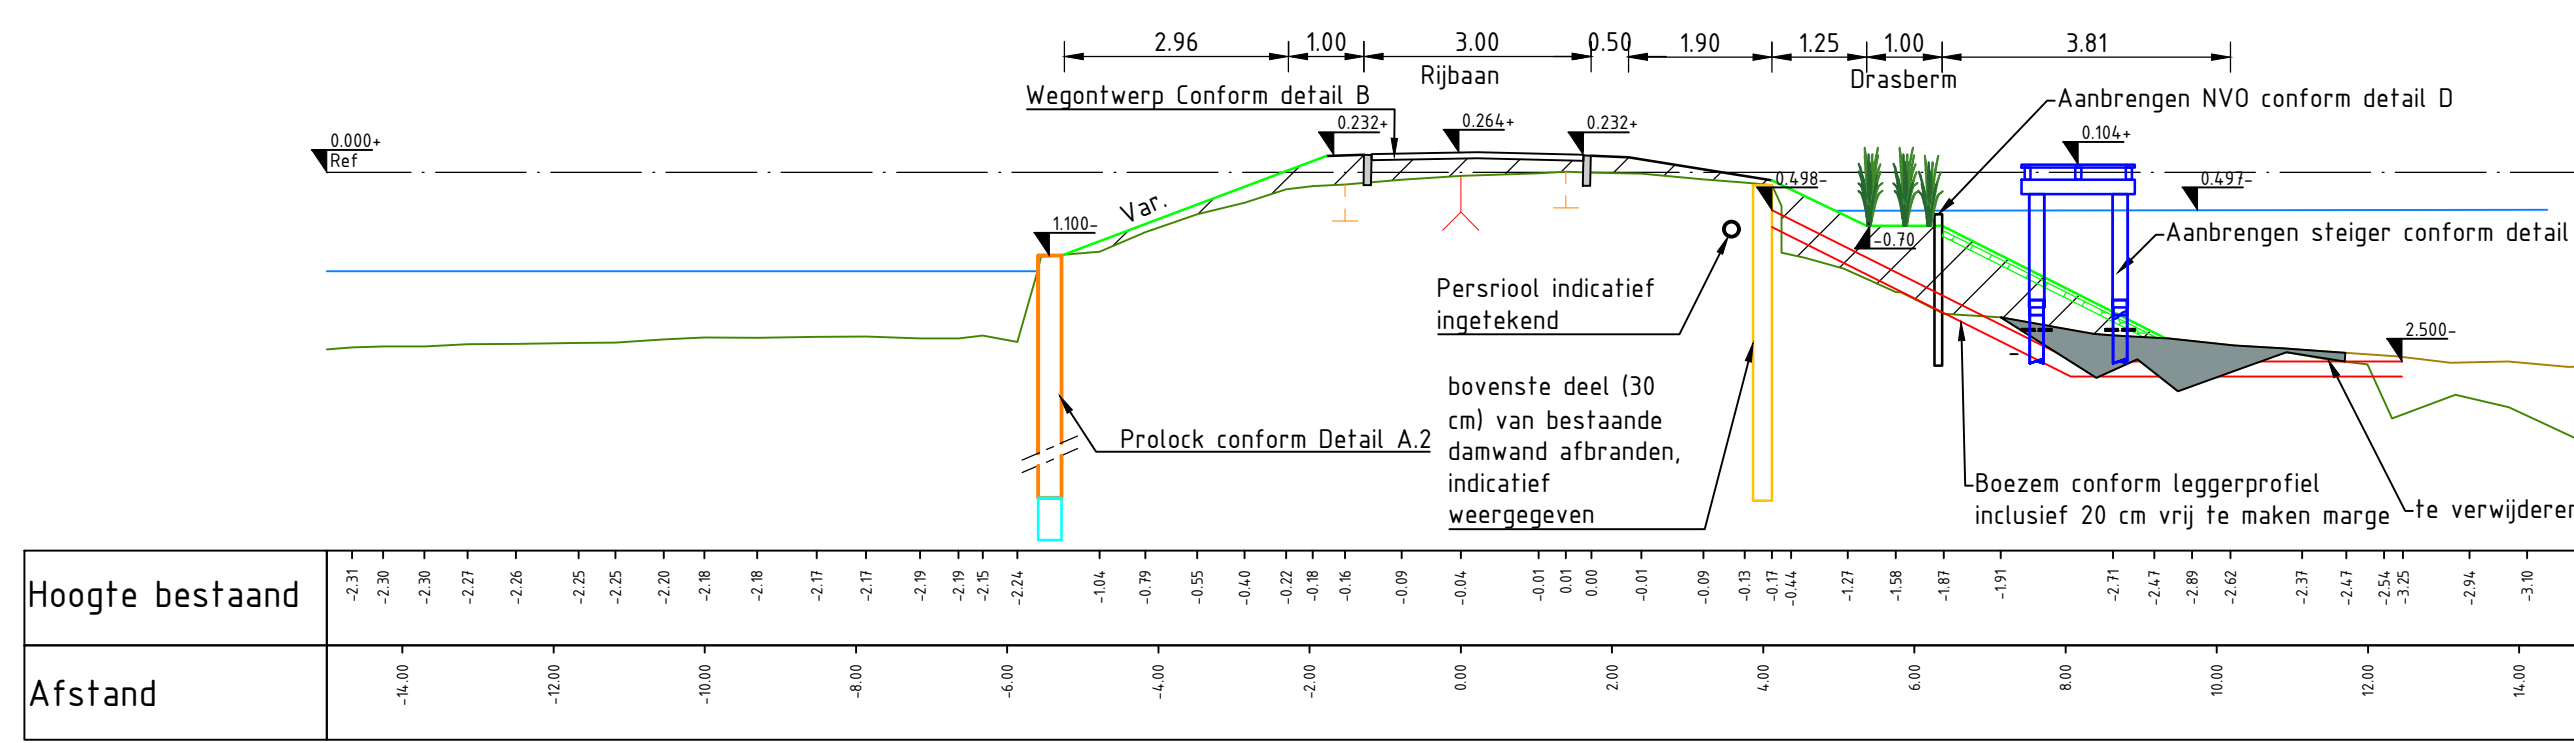


Dwarsprofiel 4
ZWD487.2
Schaal 1:100

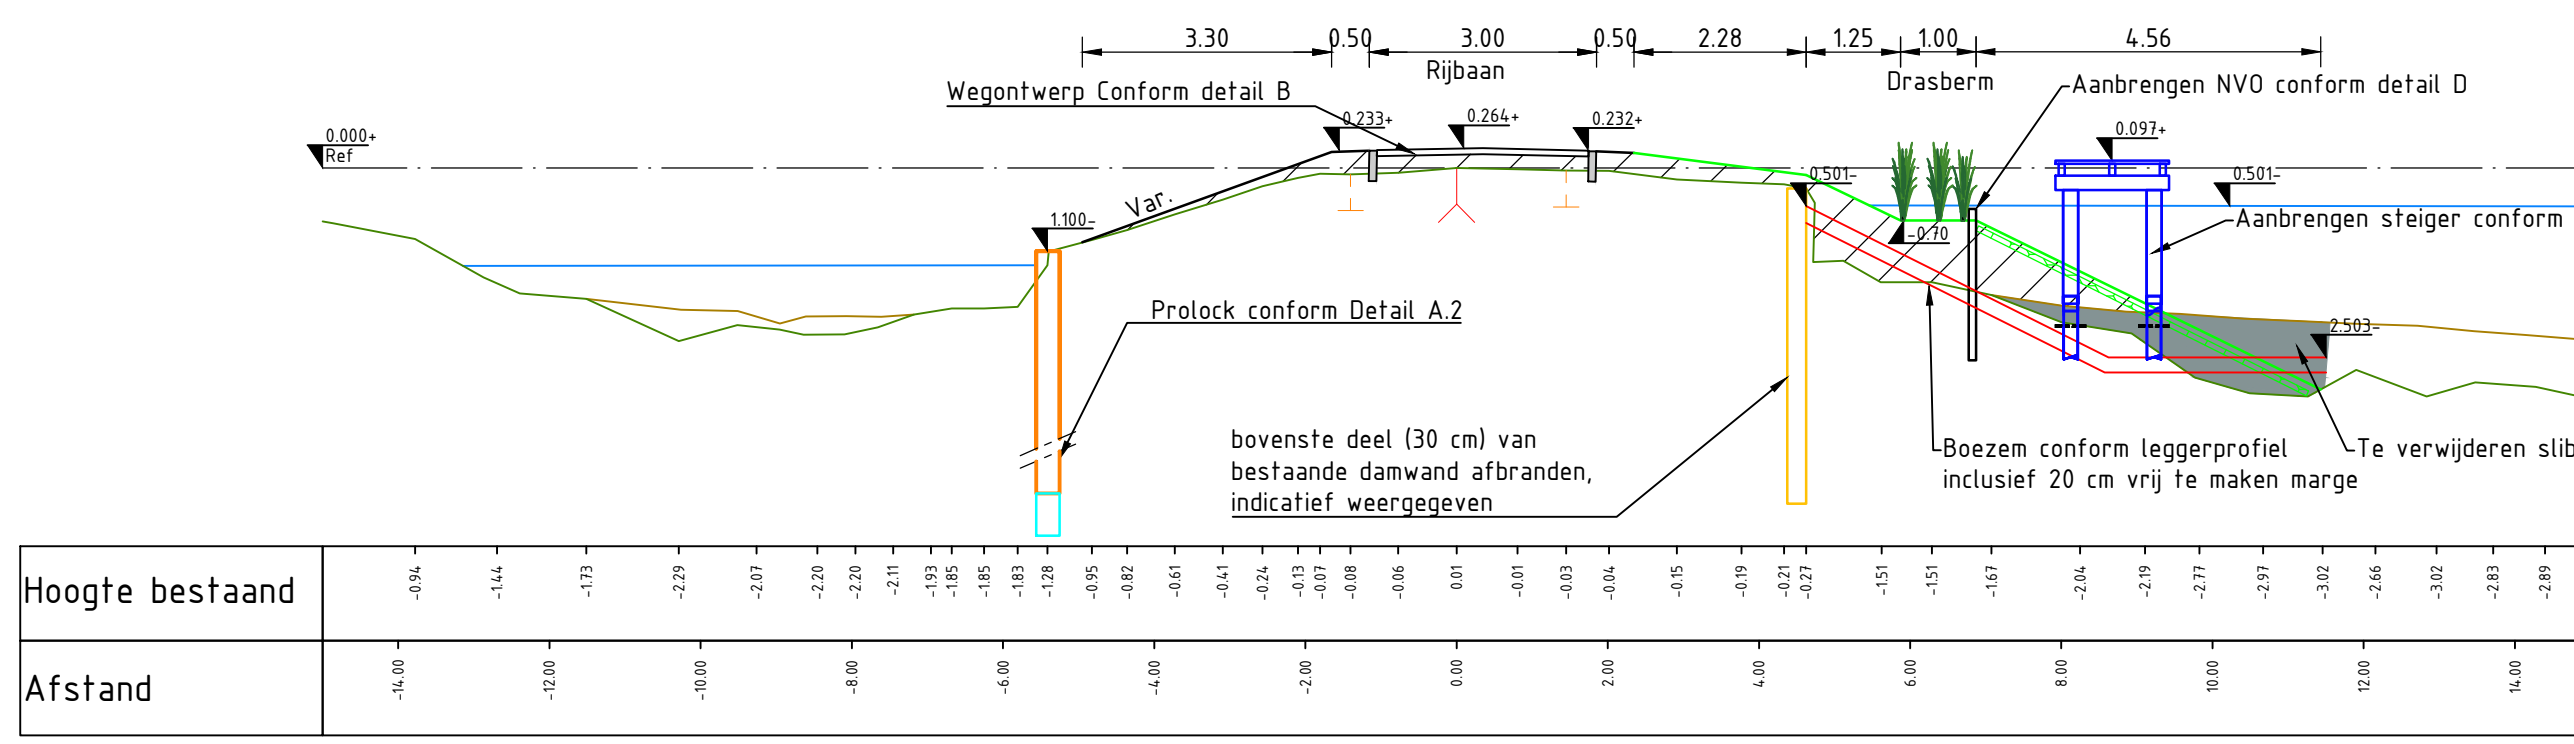


Dwarsprofiel 5
ZWD488.2
Schaal 1:100

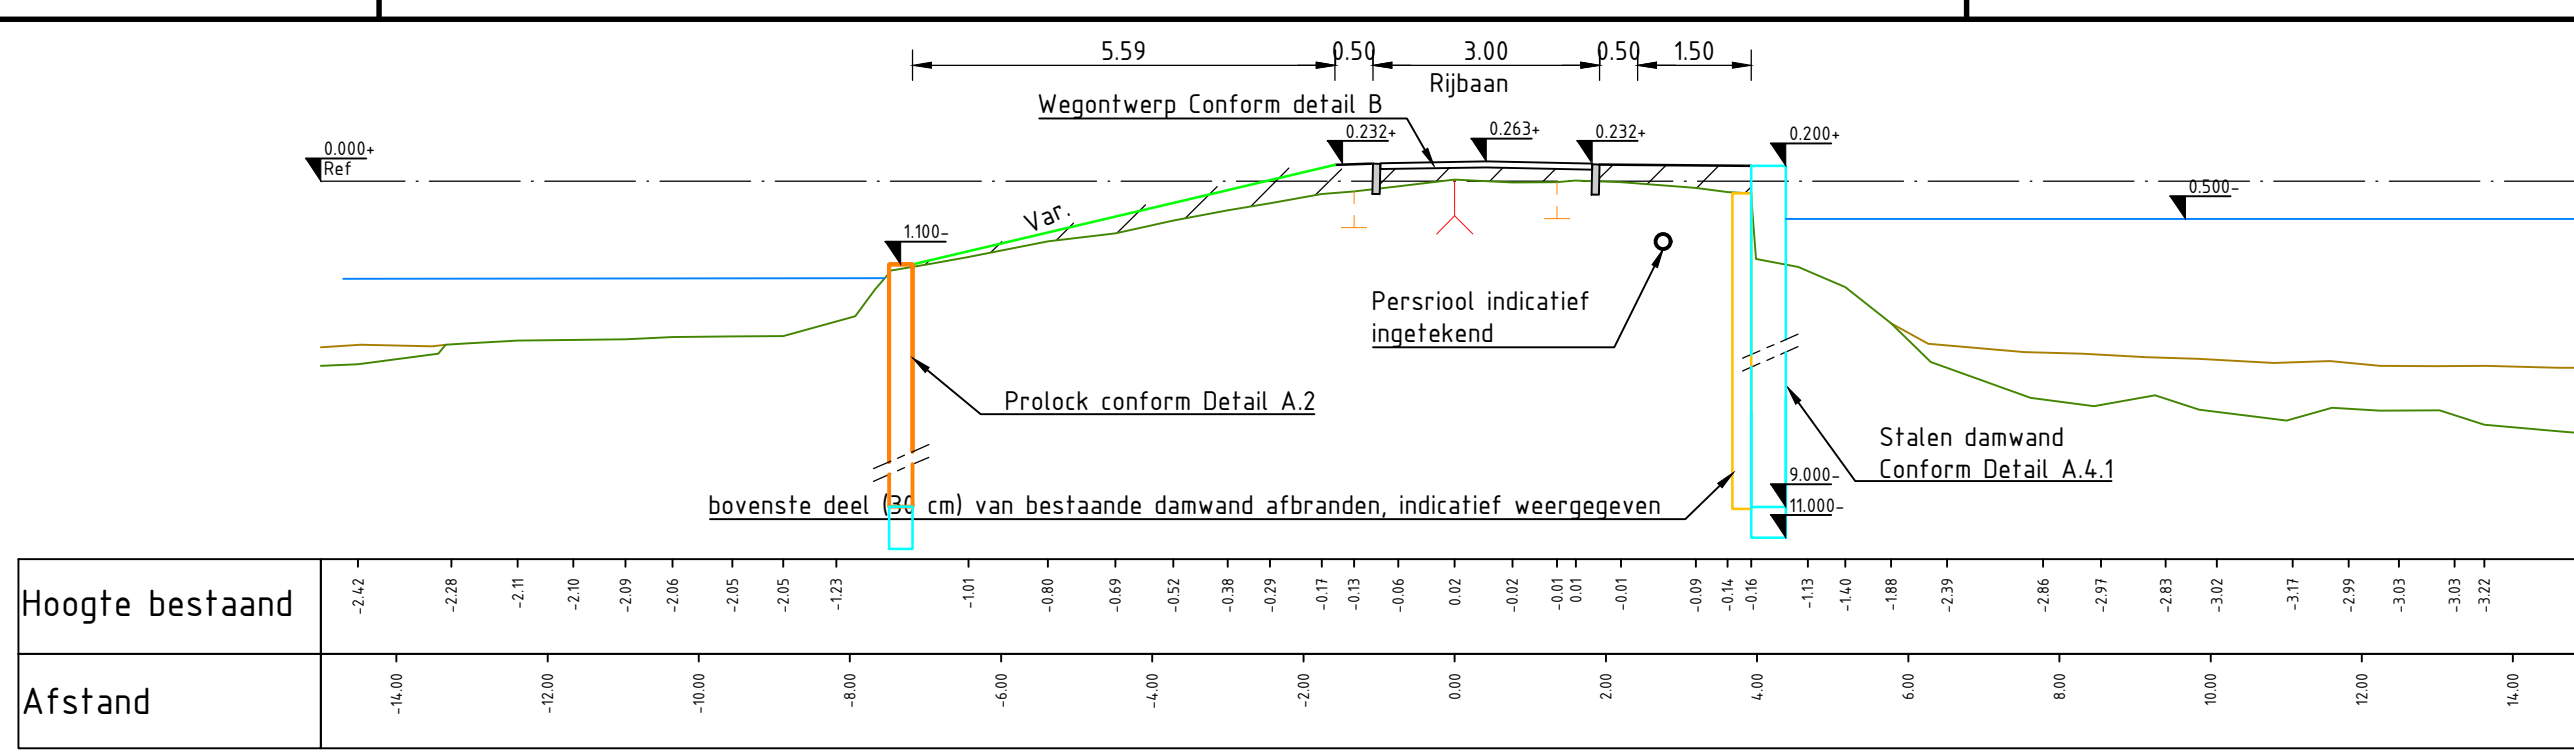


Dwarsprofiel 6
ZWD489.4
Schaal 1:100

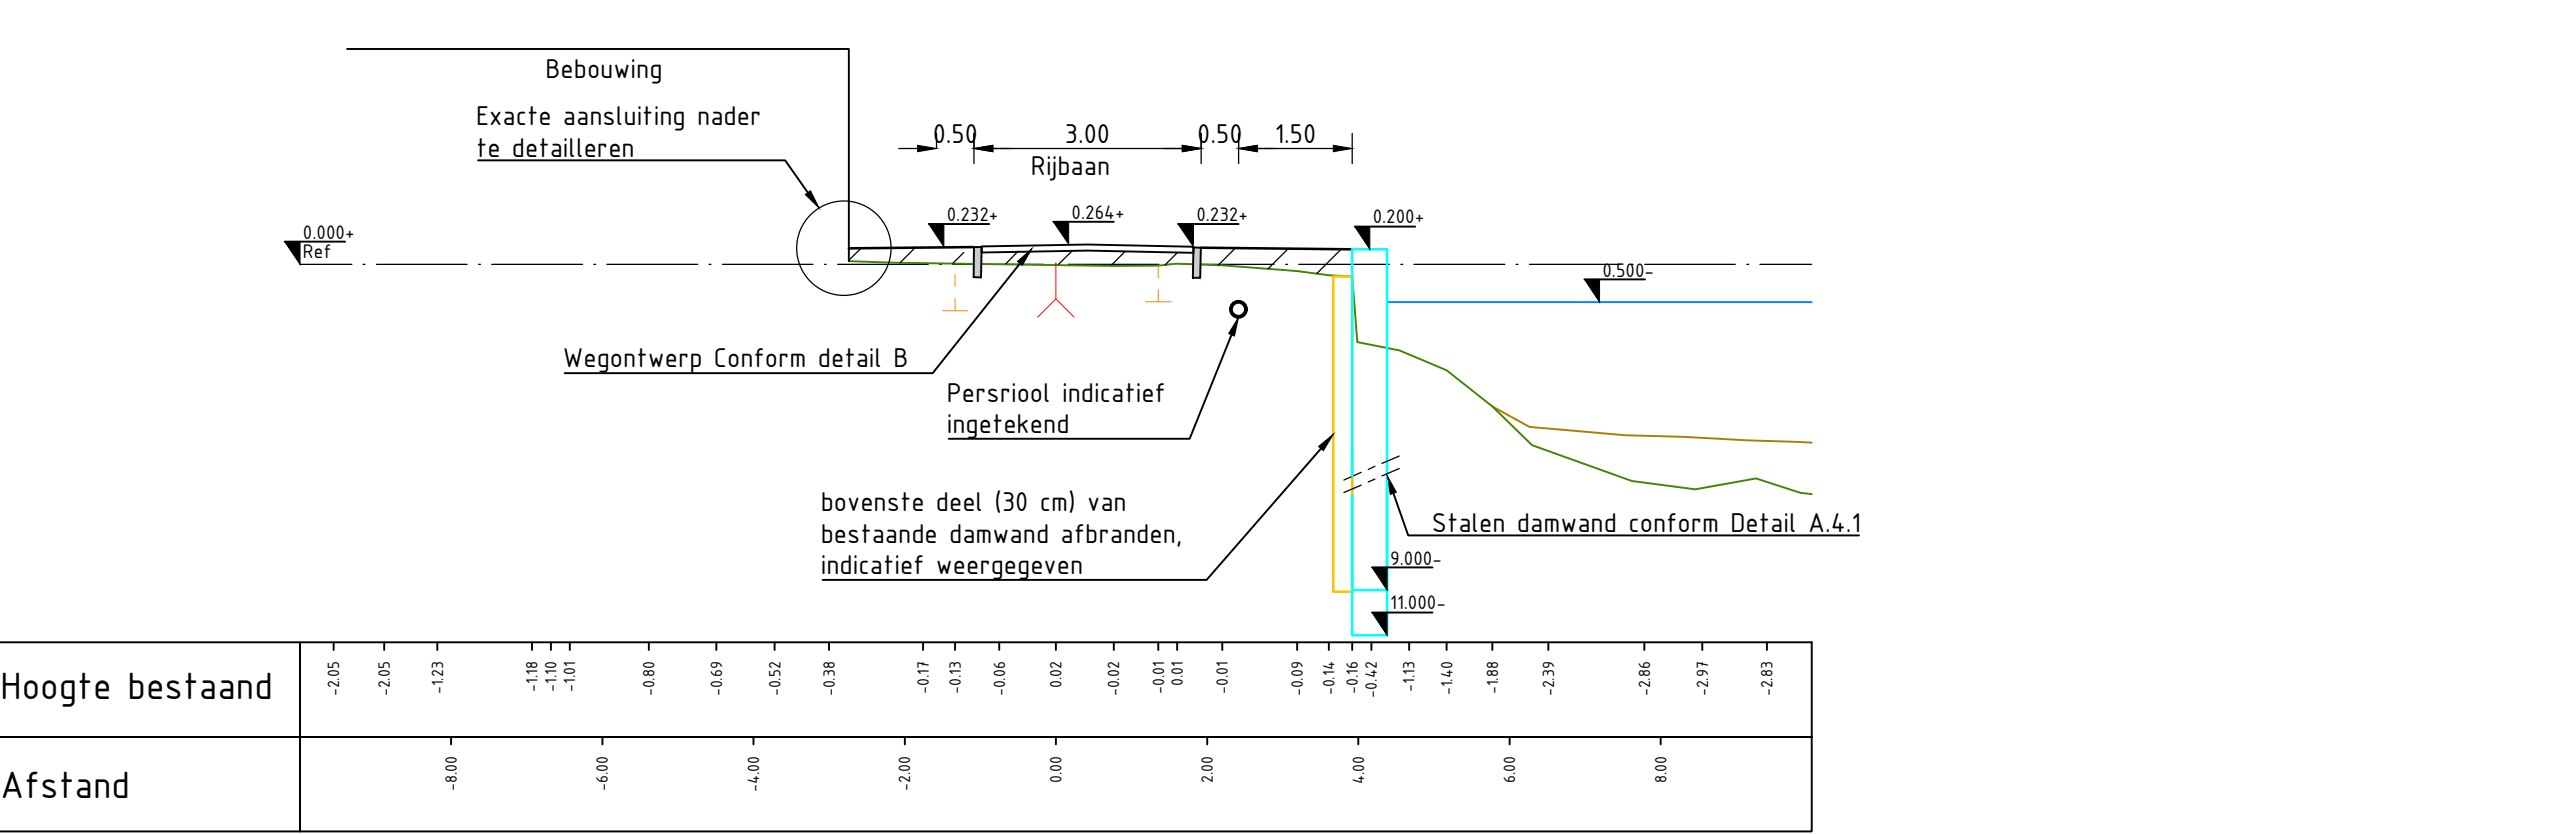


Dwarsprofiel 7
ZWD489.8
Schaal 1:100

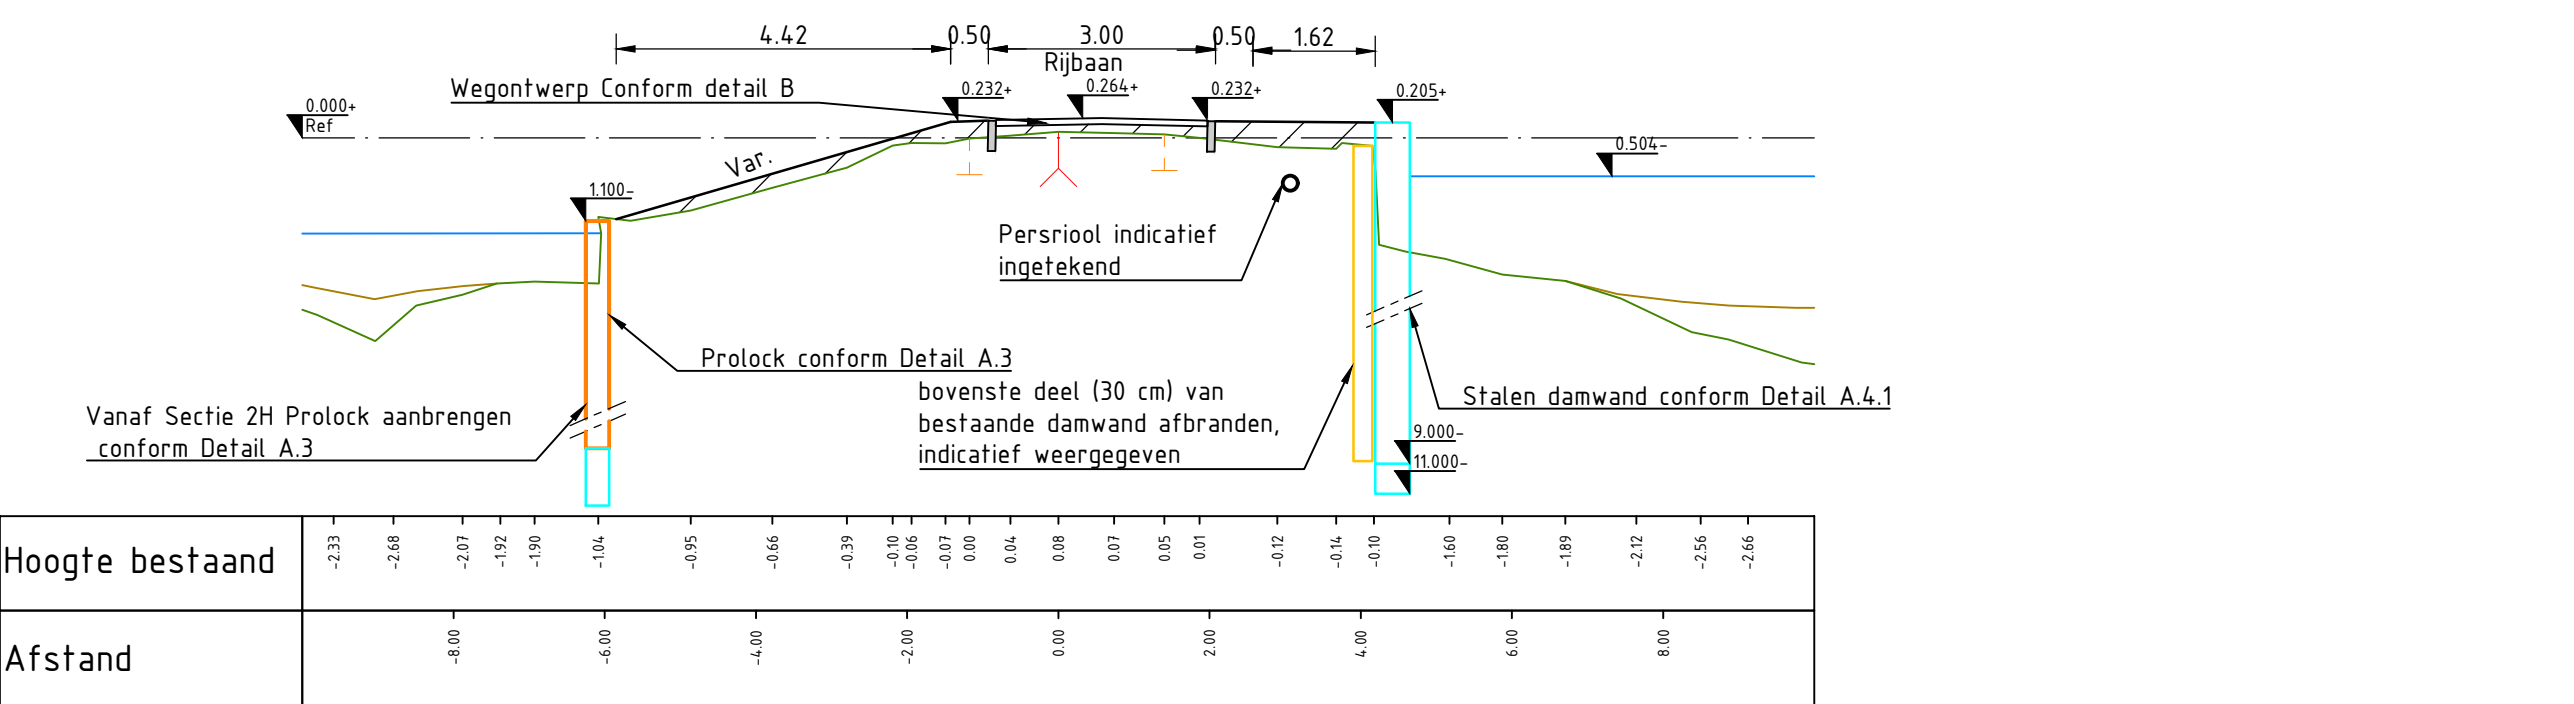


Dwarsprofiel 8
ZWD491.1
Schaal 1:100

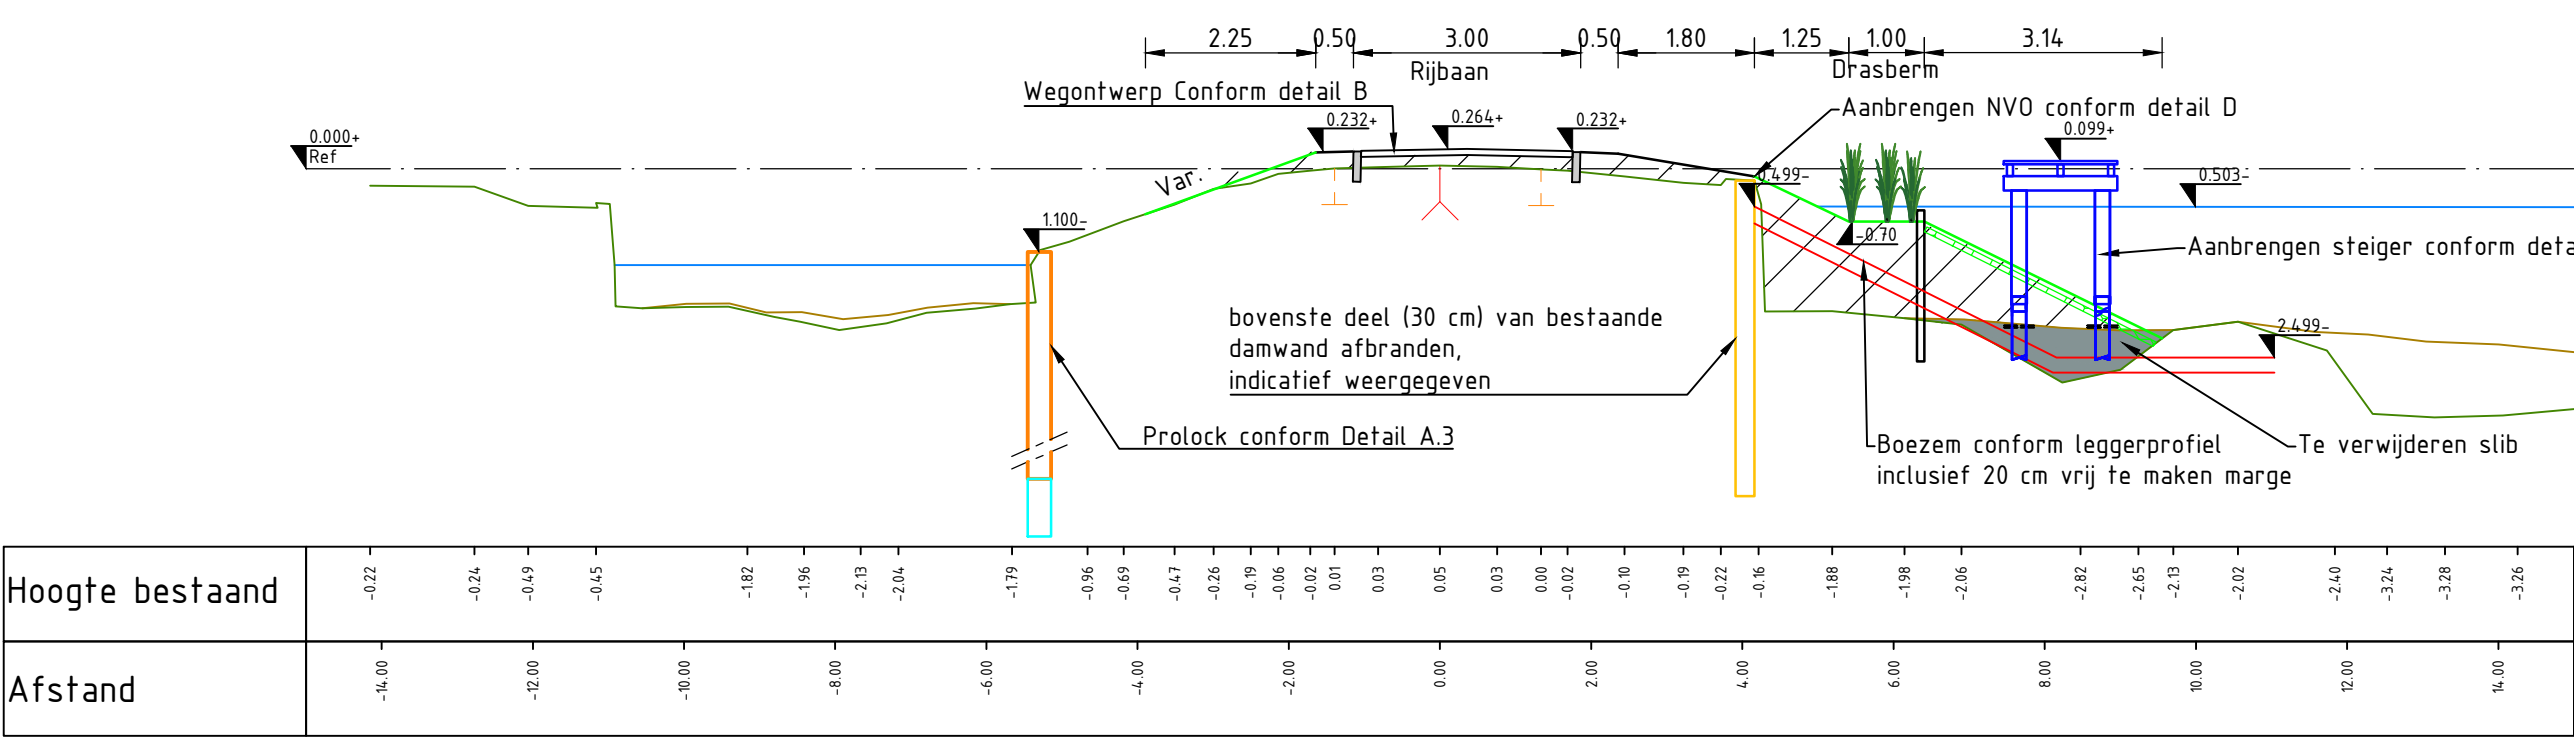


Dwarsprofiel 9
ZWD494.5
Schaal 1:100

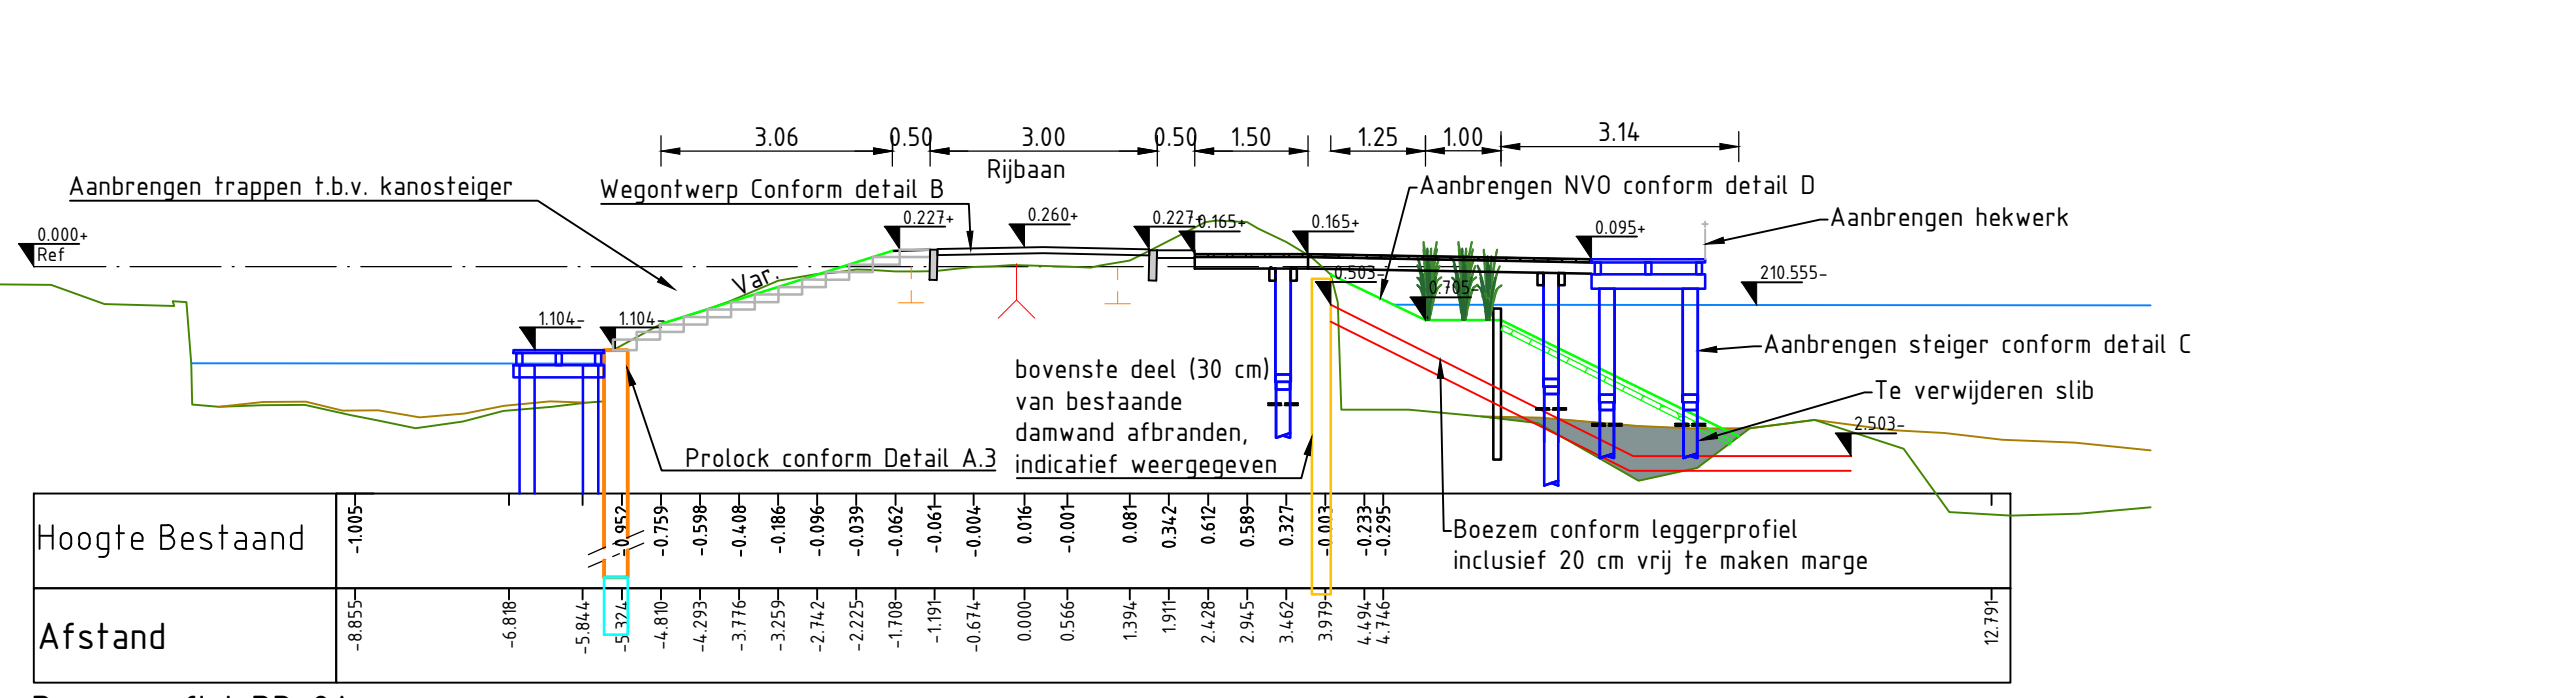


Dwarsprofiel DP-9A
ZWD494.7
Schaal 1:100

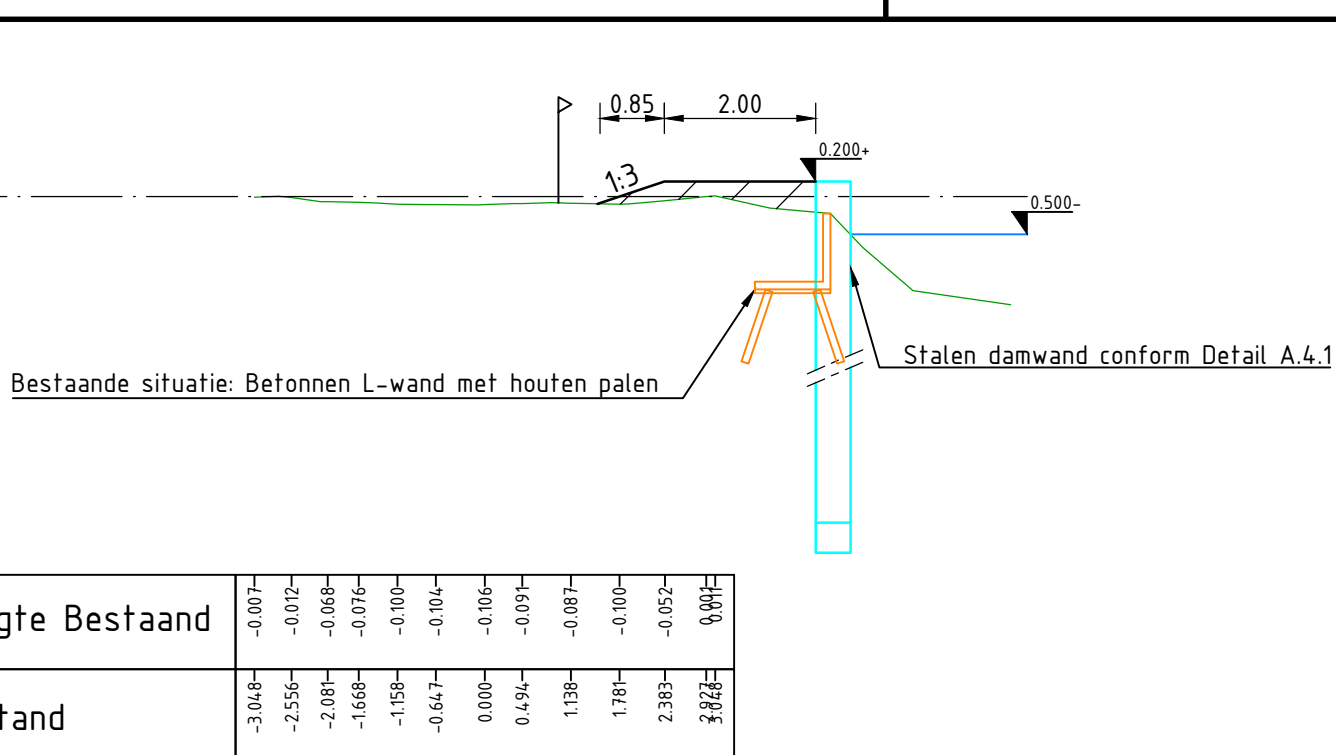

Dwarsprofiel 10
ZWD495.5
Schaal 1:100

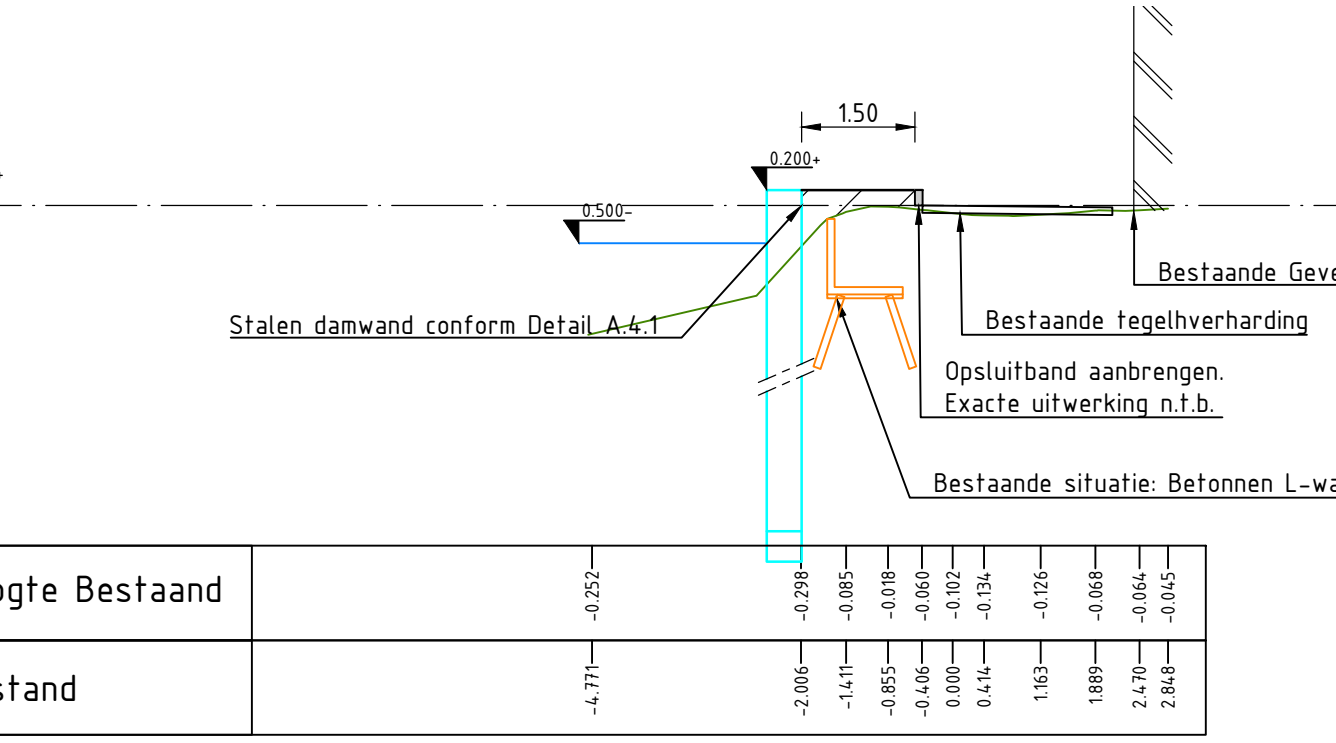

Dwarsprofiel DP-11
ZWD495.7
Schaal 1:100

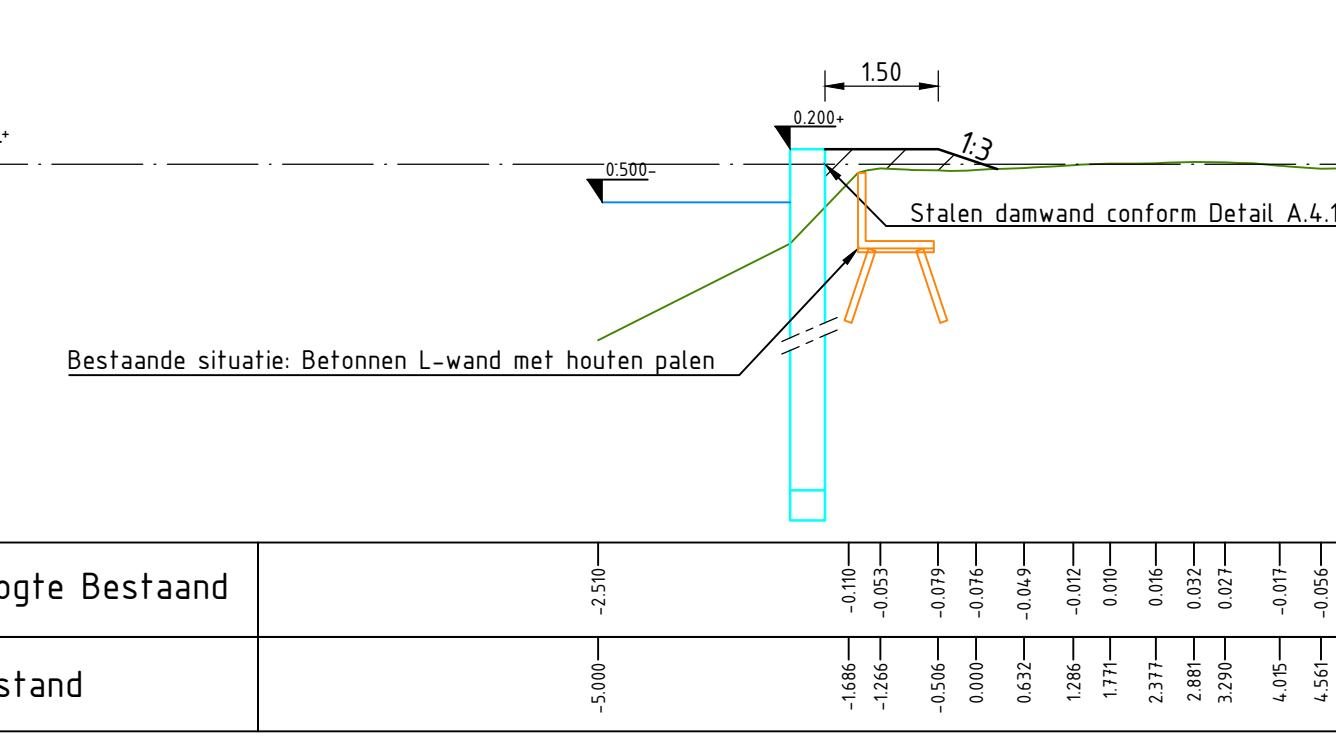

Dwarsprofiel DP-12
ZWD495.7
Schaal 1:100

LEGENDA DWARSPROFIEL

- Bestaande situatie
- Slib
- Ontwerp
- Grondaanvulling
- Grond ontgraven
- Dijkbekleding (betomat)
- Stalen damwand
- As-lijn inmeting
- Kant verharding bestaand
- Perceelgrens gemeente
- Te verwijderen slib
- Hekwerk

Maten in meters, tenzij anders vermeld
Materiaalmaten in millimeters, tenzij anders vermeld
Diameters in millimeters, tenzij anders vermeld
Hoogtematen in meters i.o.v. N.A.P., tenzij anders vermeld
Ligging bestaande kabels en leidingen ter indicatie ingetekend

Wjpr.	Datum	Get.	Omschrijving:

Project: Kadeverbetering Nauernaschevaart Sectie 2		Besteknummer: -	
Opdrachtgever: Hoogheemraadschap Hollands Noorderkwartier		Gecontroleerd: Vrijgegeven	
Omschrijving: Overzichtstekening Dwarsprofielen		Datum: -	
		Datum: -	

Projectnummer: NL202038640		Formaat: A1+	
Projectleider: J. Molenaar		Schaal: 1:100	
Auteur: M. ELNaem		Status: Definitief	
Fase: VO		Datum: 19-01-2026	
		Blad: 2 van 3	
		Nummer: NL202038640-102	
		Wjpr: -	

