

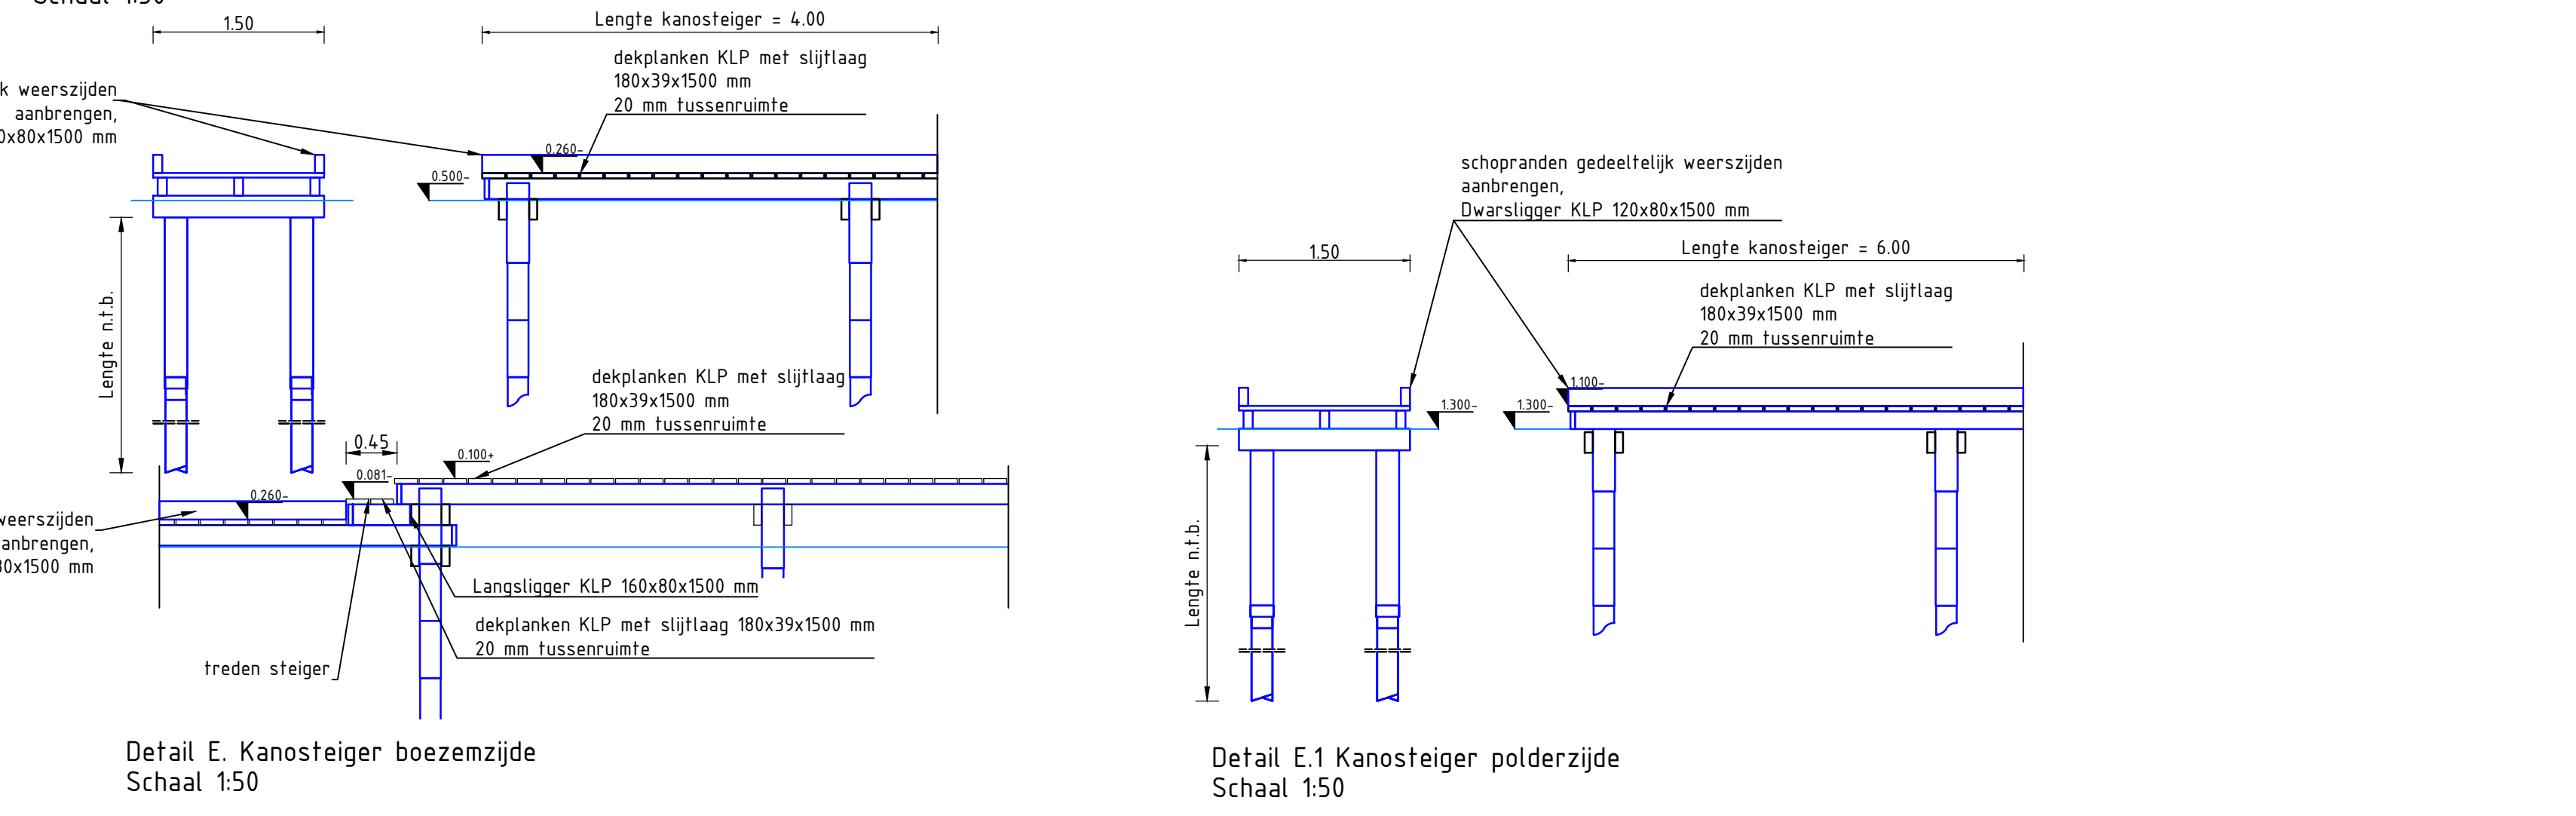
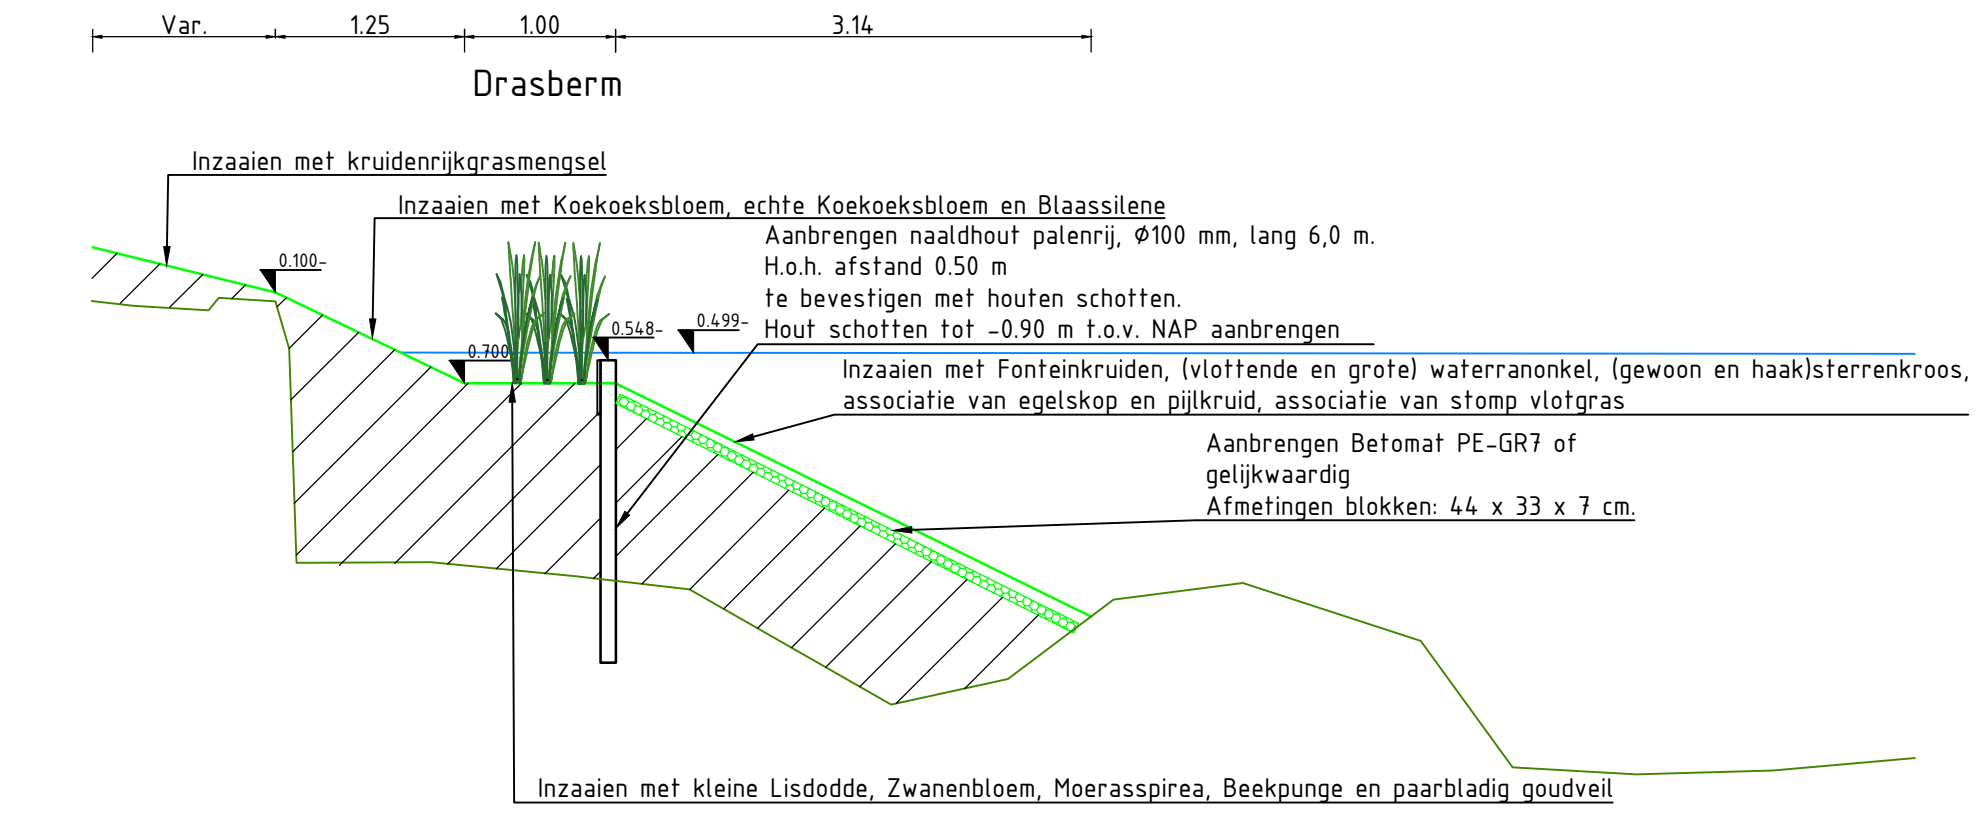
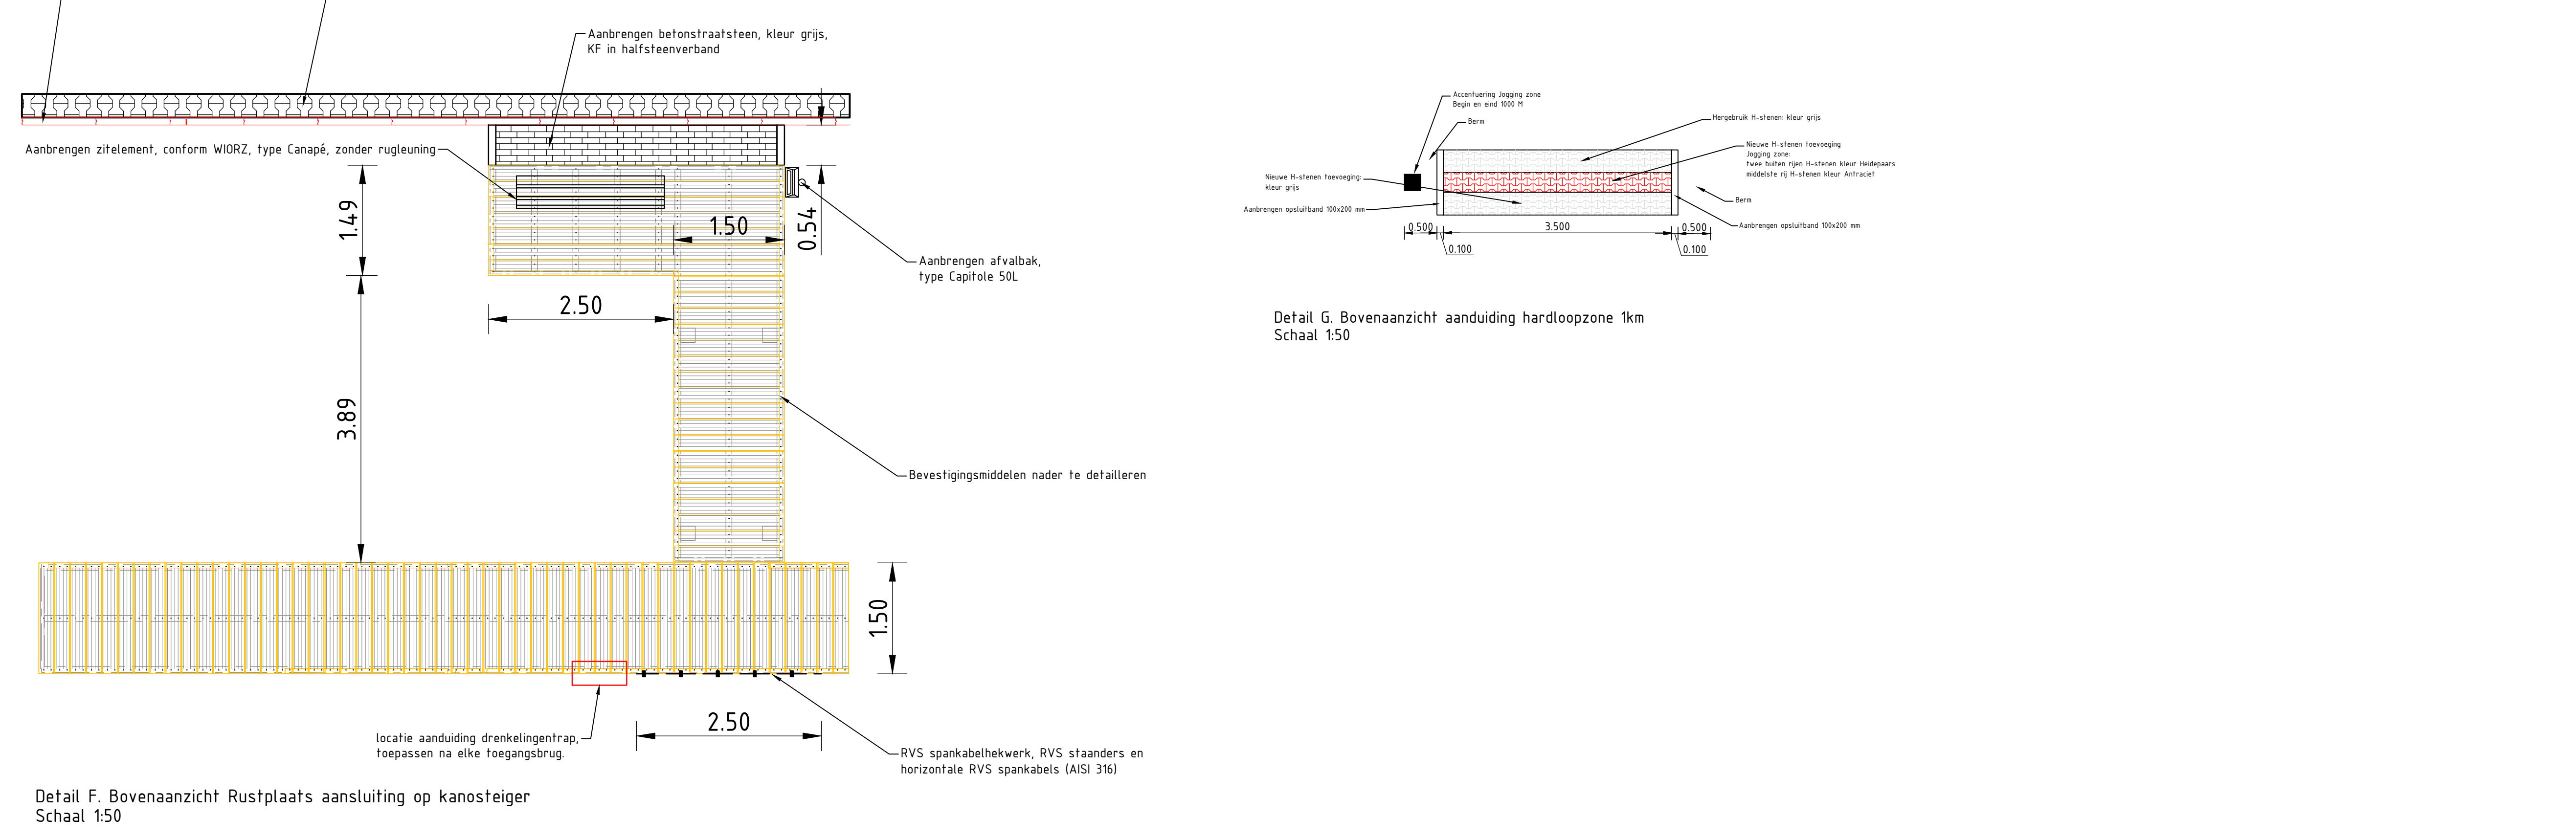
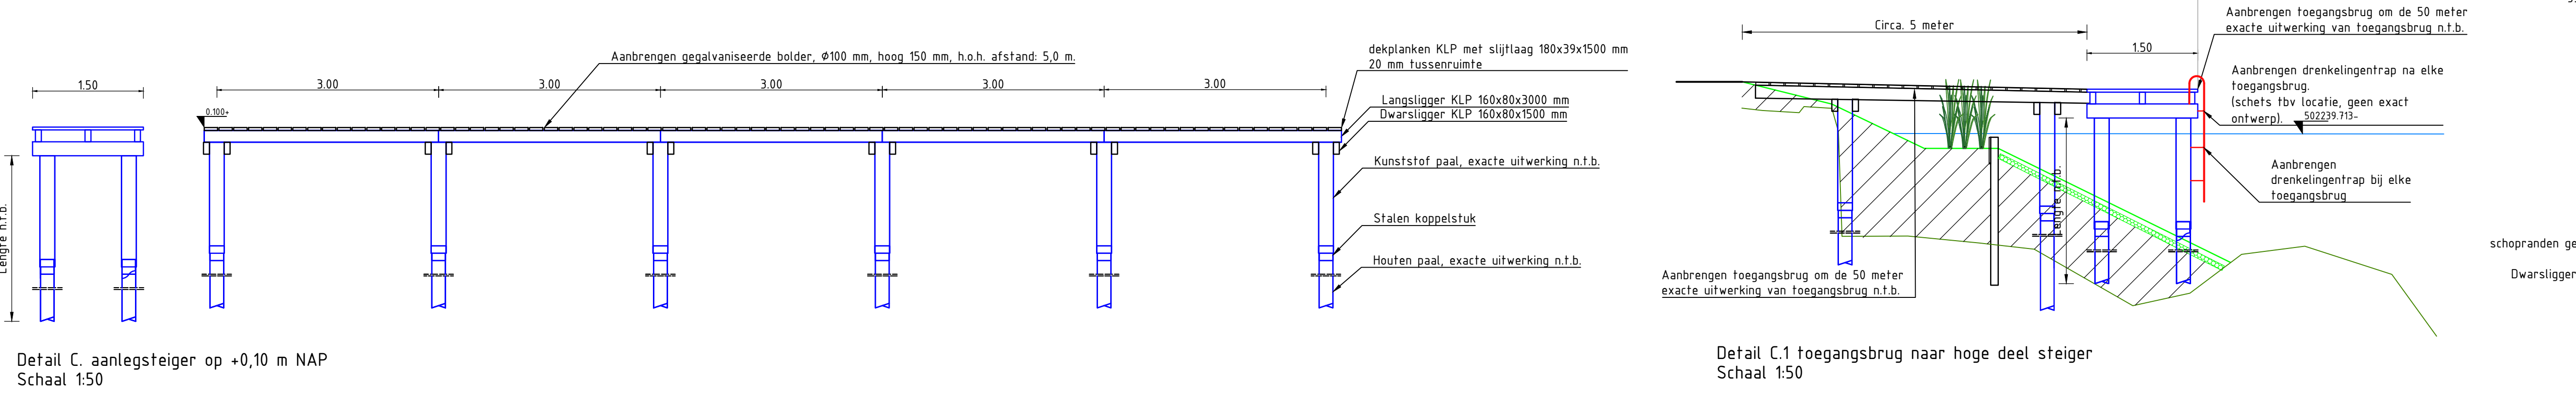


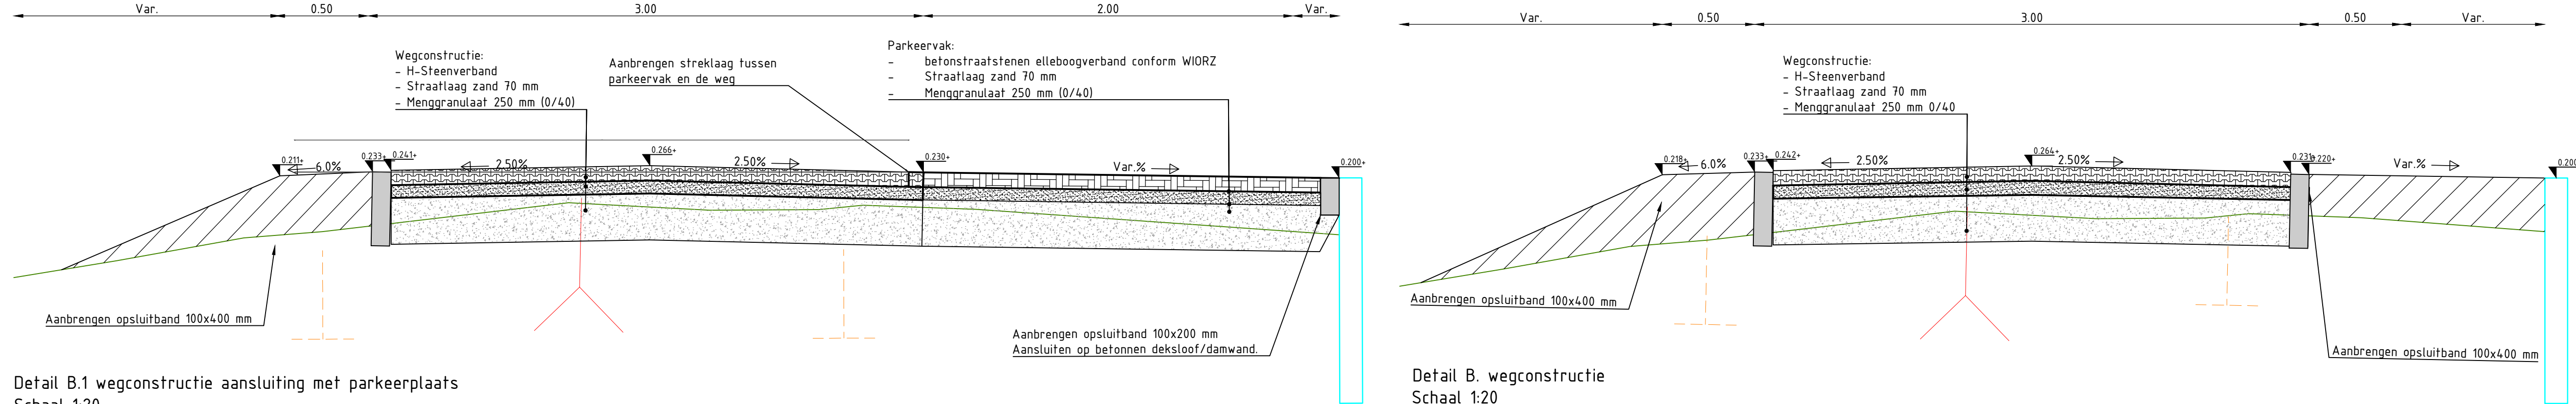

Maten in meters, tenzij anders vermeld
Materiaalnamen in millimeters, tenzij anders vermeld
Diameters in millimeters, tenzij anders vermeld
Hoogtematen in meters t.o.v. N.A.P., tenzij anders vermeld
Ligging bestaande kabels en leidingen ter indicatie in tekening

A	6-5-2026	J. Bm	Revisie versie VO 3.0
Wp.	Datum	Get.	Omschrijving
Project: Kadverbetering Nauernaschevaart Sectie 2			
Opdrachtgever: Hoogheemraadschap Hollands Noorderkwartier			
Omschrijving: Sectie 2 Details Sectie 2			
Bestandsnummer: -			
Gecontroleerd: -			
Vrijgegeven: -			
Datum: -			
Datum: -			

Projectnummer: NL202038640		Formaat: A0	
Projectleider: J. Molenaar		Schaal: 1:50/20	
Auteur: M. EinNaem		Status: Definitief	
Fase: VO		Datum: 19-01-2026	
Blad: 3 van 3		Blad: 3 van 3	
Nummer: NL202038640-103		Wp: A	

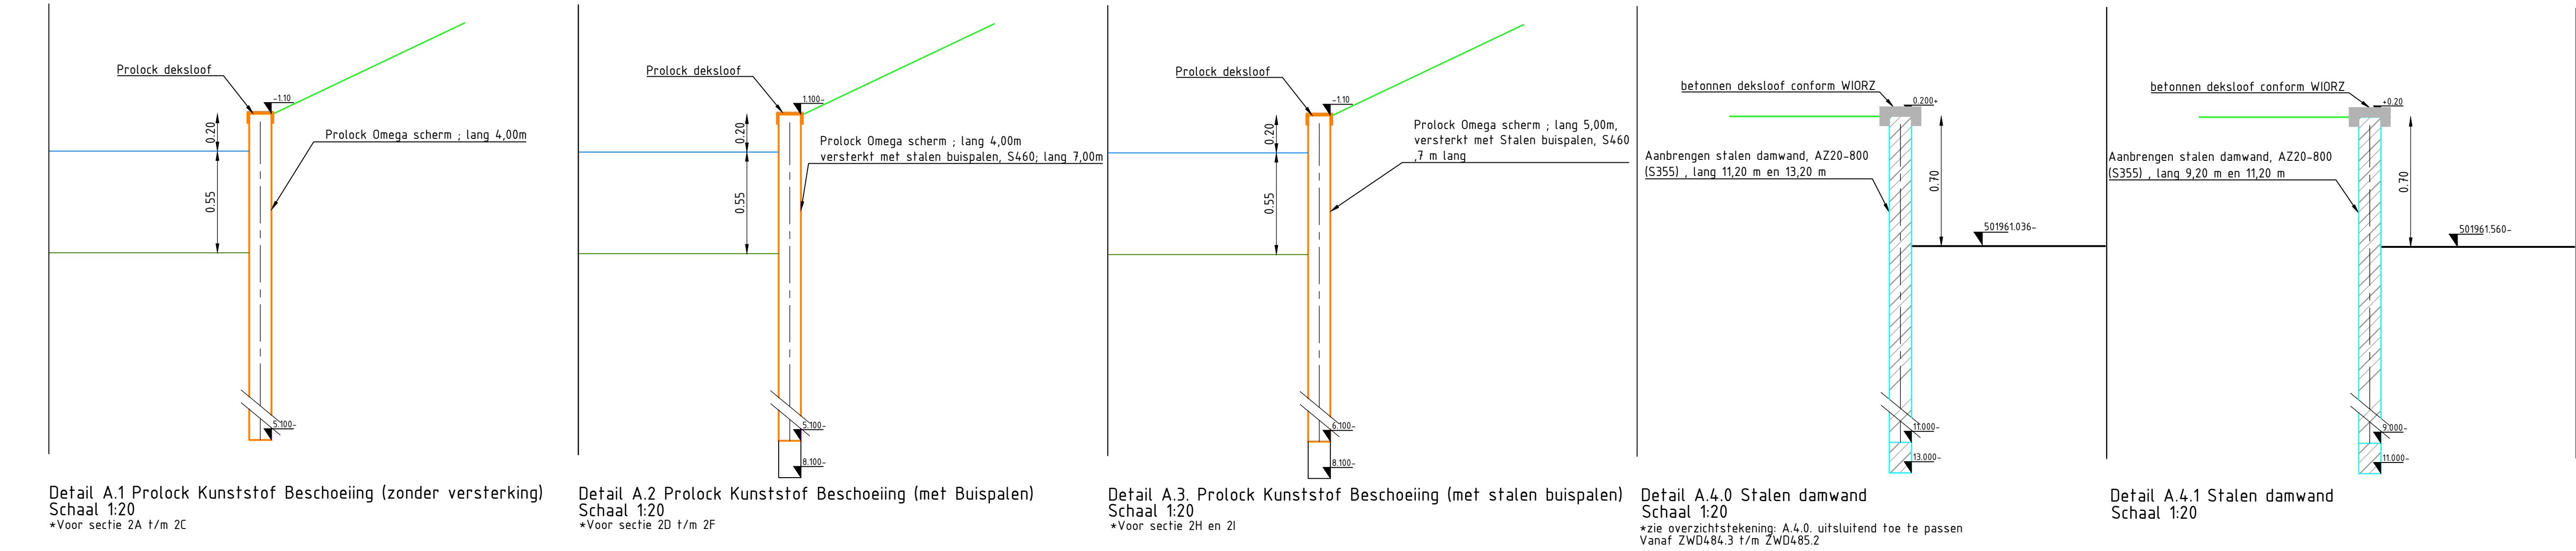