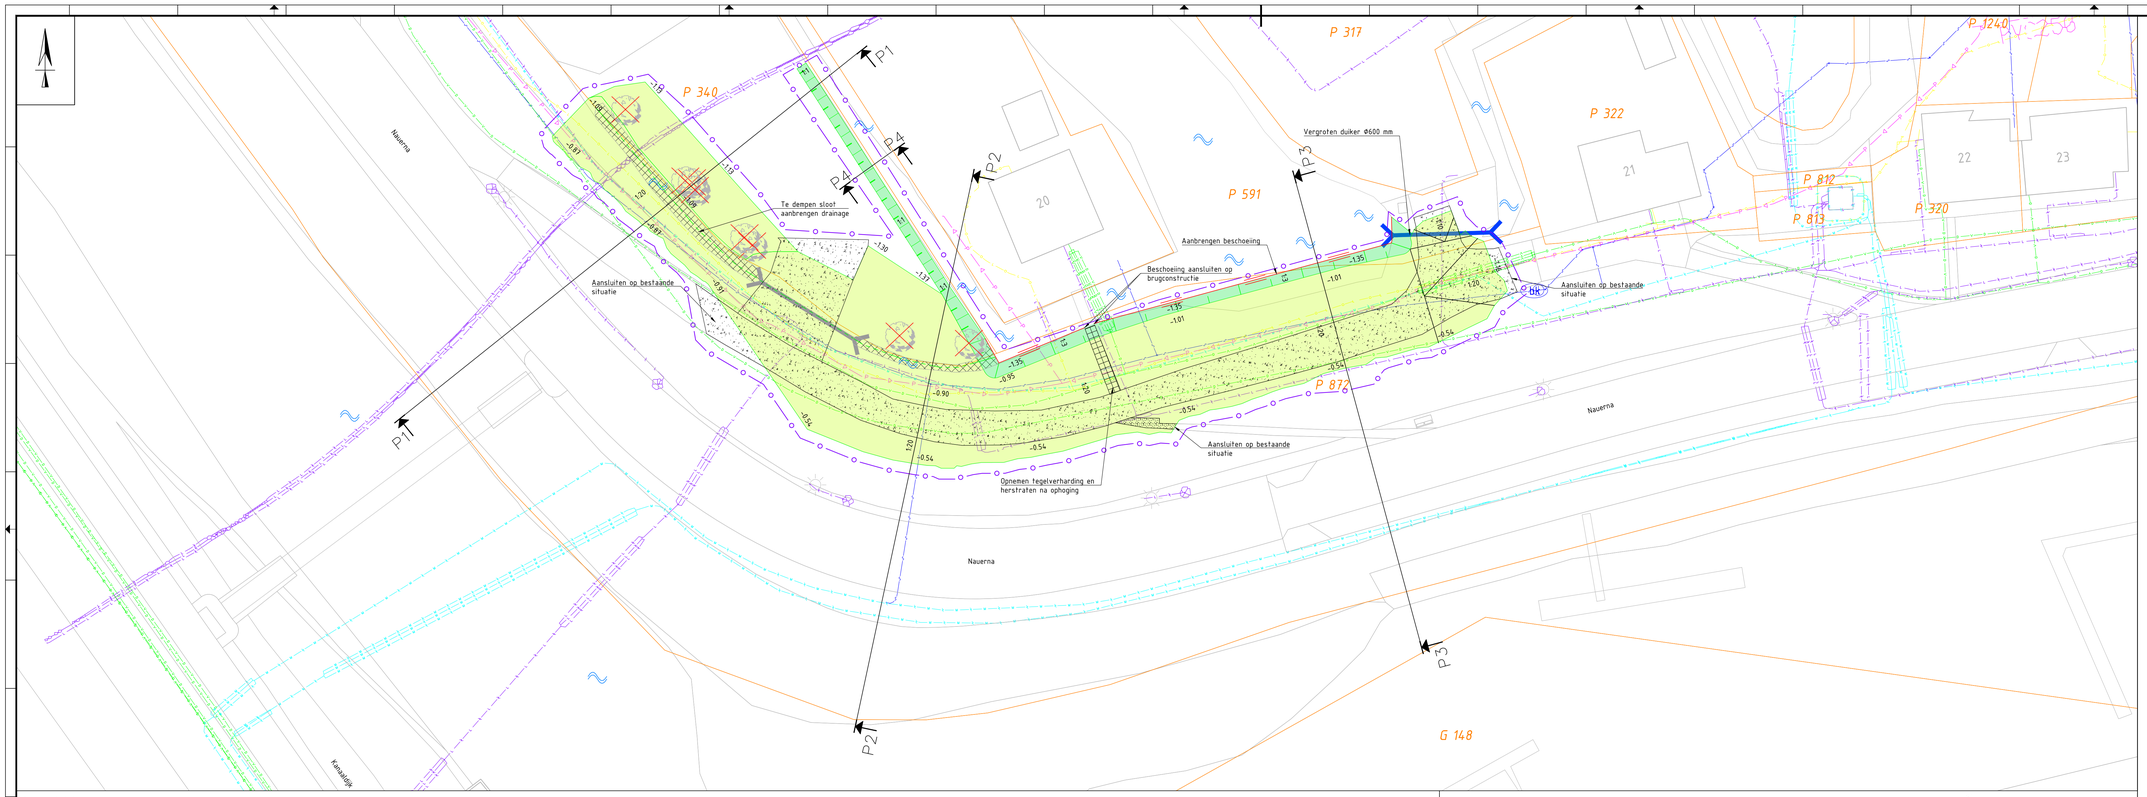

Legenda overzicht

- bestaande situatie
- nieuwe berm
- nieuw talud maaiveld
- aanbrengen menggranulaatweg
- opnemen en herstraten tegelverharding
- aanbrengen halfverharding
- demping watergang
- bestaand polderpeil
- toekomstig maaiveld
- aanbrengen beschoeiing
- aanbrengen drainage
- werkgrens
- kadastrale grens
- te kappen boom
- te handhaven duiker
- Aanbrengen duiker
- aanduiding watergang
- bestaande brievenbus
- bestaande lantaarnpaal
- 1:3 toekomstig talud
- -0.95 toekomstige hoogtemaat

Bestaande kabels en leidingen (overzicht)

- datatransport
- laagspanning
- middenspanning
- gas lage druk
- water
- riool persleiding
- riool vrijverval

Overzicht
Schaal 1:200

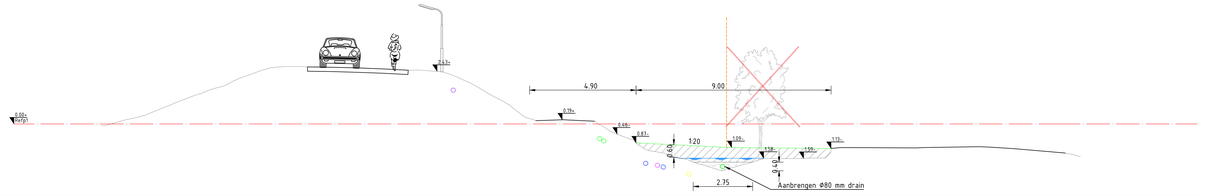

Profiel 1
Schaal 1:100

Afstand	-20.000	-15.97	-14.90	-13.84	-12.77	-11.70	-10.64	-9.569	-8.492	-7.435	-6.367	-5.286	-4.233	-3.166	-2.080	-1.031	0.000	1.086	2.17	3.531	5.247	6.795	8.123	9.14	10.354	11.416	12.648	13.710	14.752	15.800	17.079	18.130	21.643	24.553	26.119	28.519	30.514	31.584	32.768	33.988	34.599
Hoogte		-0.080	0.180	0.443	0.878	1.304	1.674	2.116	2.498	2.649	2.626	2.621	2.683	2.548	2.492	2.463	2.331	1.879	1.250	0.346	0.190	0.128	-0.582	-1.177	-1.504	-1.782	-2.160	-1.857	-1.586	-1.594	-1.575	-1.092	-1.105	-1.048	-1.136	-1.343	-1.489	-1.398	-1.418	-1.428	-1.426

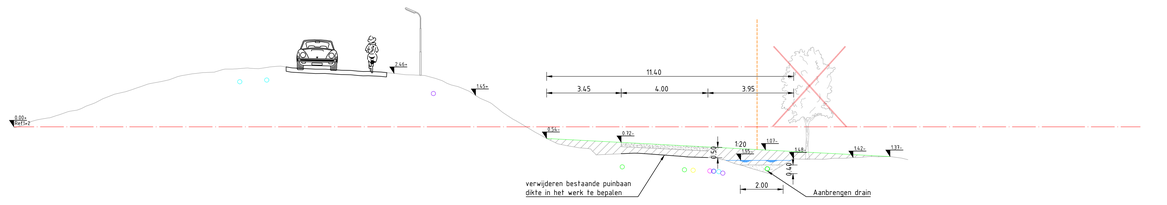

Profiel 2
Schaal 1:100

Afstand	-20.00	-19.44	-18.42	-17.39	-16.37	-15.35	-14.33	-13.29	-12.28	-11.26	-10.24	-9.214	-8.192	-7.169	-6.125	-5.124	-4.102	-3.079	-2.057	-1.034	0.000	1.011	2.033	3.056	4.078	5.101	6.123	8.629	10.894	12.490	13.647	14.864	15.898	17.050	18.314	19.416	20.420	25.477	26.574	27.583	28.619	29.641	30.664	31.680	31.980
Hoogte	-0.039	0.122	0.409	0.723	1.056	1.504	1.792	2.072	2.359	2.504	2.665	2.719	2.762	2.719	2.659	2.624	2.567	2.529	2.420	2.370	2.005	1.644	1.088	0.342	-0.258	-0.782	-0.971	-1.216	-1.368	-1.432	-1.789	-2.160	-1.533	-1.493	-1.450	-1.376	-1.370	-1.302	-1.328	-1.348	-1.41	-1.367	-1.449	-1.420	-1.440

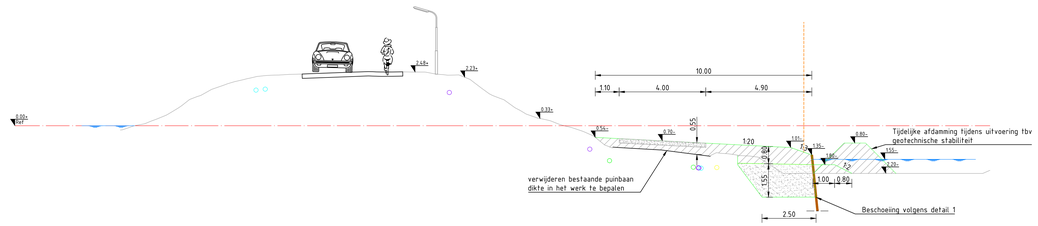

Profiel 3
Schaal 1:100

Afstand	-16.63	-15.81	-14.53	-13.49	-12.46	-11.422	-10.39	-9.35	-8.31	-7.28	-6.24	-5.20	-4.17	-3.14	-2.10	-1.06	0.00	1.01	2.04	3.08	4.12	5.15	6.16	7.22	9.86	12.09	13.25	14.29	15.46	18.82	24.62	25.00
Hoogte	-0.47	-0.25	-0.01	0.29	0.81	1.40	1.86	2.15	2.32	2.37	2.40	2.45	2.48	2.48	2.49	2.48	2.33	2.14	1.40	0.83	0.35	0.06	-0.24	-0.89	-1.12	-1.41	-1.34	-1.44	-2.20	-2.20	-2.20	-2.06

Legenda dwarsprofielen

- bestaande situatie
- ontgraven
- aanvullen zand
- aanvullen klei
- aanbrengen menggranulaat
- bestaand polderpeil
- toekomstig maaiveld
- NAP lijn
- kadastrale grens
- aanbrengen drainage
- te verwijderen boom
- toekomstig talud
- aanleghoogte
- maatvoering
- aanbrengen beschoeiing

Bestaande kabels en leidingen (profiel)

- datatransport
- laagspanning
- middenspanning
- gas lage druk
- water
- riool persleiding
- riool vrijverval

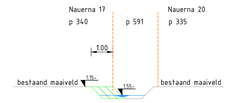

Principe profiel 4 - watergangverbreding zijde Nauerna 17
Schaal 1:100

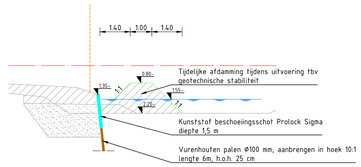

Detail 1 - Beschoeiing
Schaal 1:100

OPMERKINGEN

1. Tijdens de uitvoering van de werkzaamheden moet de stabiliteit van de kering ten alle tijde gewaarborgd te zijn.
2. Kabels en leidingen zijn indicatief ingetekend, maatoplossing in het werk te bepalen in overleg met de Opdrachtgever.
3. Referentiestelsel Nederland RD/NAP
4. Maten in meters, tenzij anders vermeld
5. Peilmaten in meters t.o.v. NAP, tenzij anders vermeld

Bronnen:

1. BGT, download datum: 20.03.2019
2. Kadastralegegevens, download datum: 20.03.2019
3. Digitaal terreinmodel, bestaande uit:
   - 3.1. AHN3, download datum: 20.03.2019
   - 3.2. Meting Nauerna 17-20, datum: 16.11.2018
   - 3.3. Sloot bodem indicatief op basis van dwarsprofiel 04P001842_Profiel01A_HB_NZK, datum: 16.11.2018
4. Kabels en leidingen op basis van klic-melding 190023591, datum: 18.03.2019
5. Ontwerp op basis van geotechnische berekening PVZ 7.04 datum: 31.03.2020

0 2 4 6 8m
SCHAAL 1:200

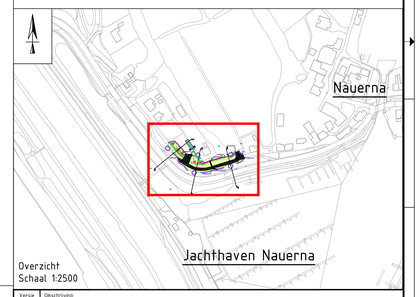

Overzicht
Schaal 1:2500

Versie	Omschrijving			
	Datum:	Get.:	Con.:	Vrij.:
Versie A	Omschrijving: Definitief			
	Datum: 17-12-2020	Get.: straathof-	Con.: bouwland	Vrij.: bothe

Opdrachtgever
HHNK

Contact

Advies- en Ingenieursorganisatie
ARCADIS Design & Consultancy for natural and built assets

Architect

Project
HHNK RVOK Reg. keringen
Projectnummer : C03011.000786
Fase : Besteksontwerp

Contact
E. Both-Pols

Onderwerp : Verbetering regionale kering Nauernasche Vaart Zuid

Schaal : 1:200	Bladformaat : A0	Status :
Contractnummer: ntb	Bladnummer : 1 van 1	Definitief

Tekeningnummer: NNVZ-ARC-CE-TO-1001
Versie: 14

Plot: 4/03/2021 15: