
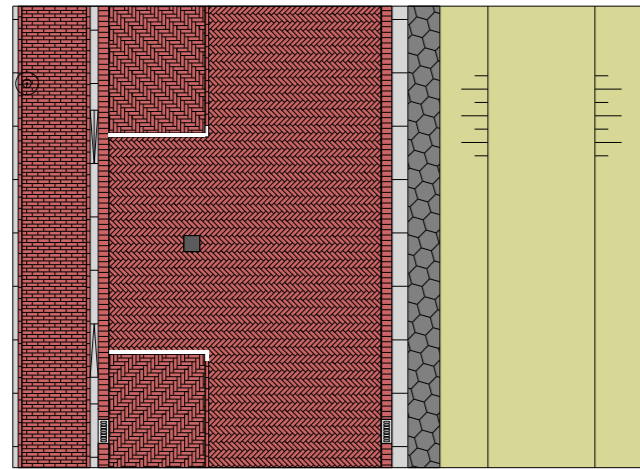



Dijkprofiel Durgerdammerdijk

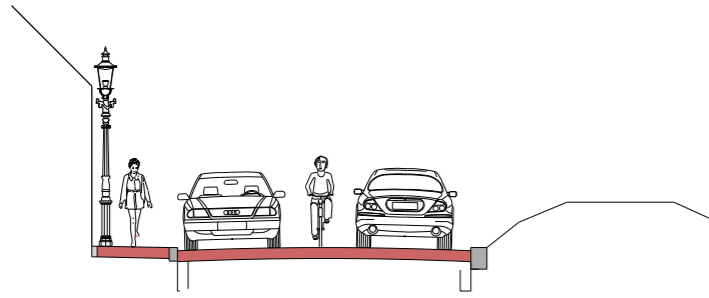

Dijkprofiel Durgerdammerdijk

- Bundelen rijweg en parkeren;
- Bandenlijn langs stoep/passeerstrook 5-7 cm hoog;
- Tonrond profiel met waterafschot richting de valkolk;
- Bandenlijn 13/15x25 (woningzijde);
- Bandenlijn 30 cm breed (dijkzijde);
- Verlaagde banden bij inrit en oversteekpunten;
- Verlaagde banden naar eigen terrein / privéparkeerplek;
- Dikformaat halfsteensverband klinkers in trottoir;
- Dikformaat keperverband klinkers in rijbaan;
- Dikformaat elleboogverband klinkers in parkeerplaatsen.

Dijkprofiel Durgerdammerdijk doorsnede
SCHAAL 1:50

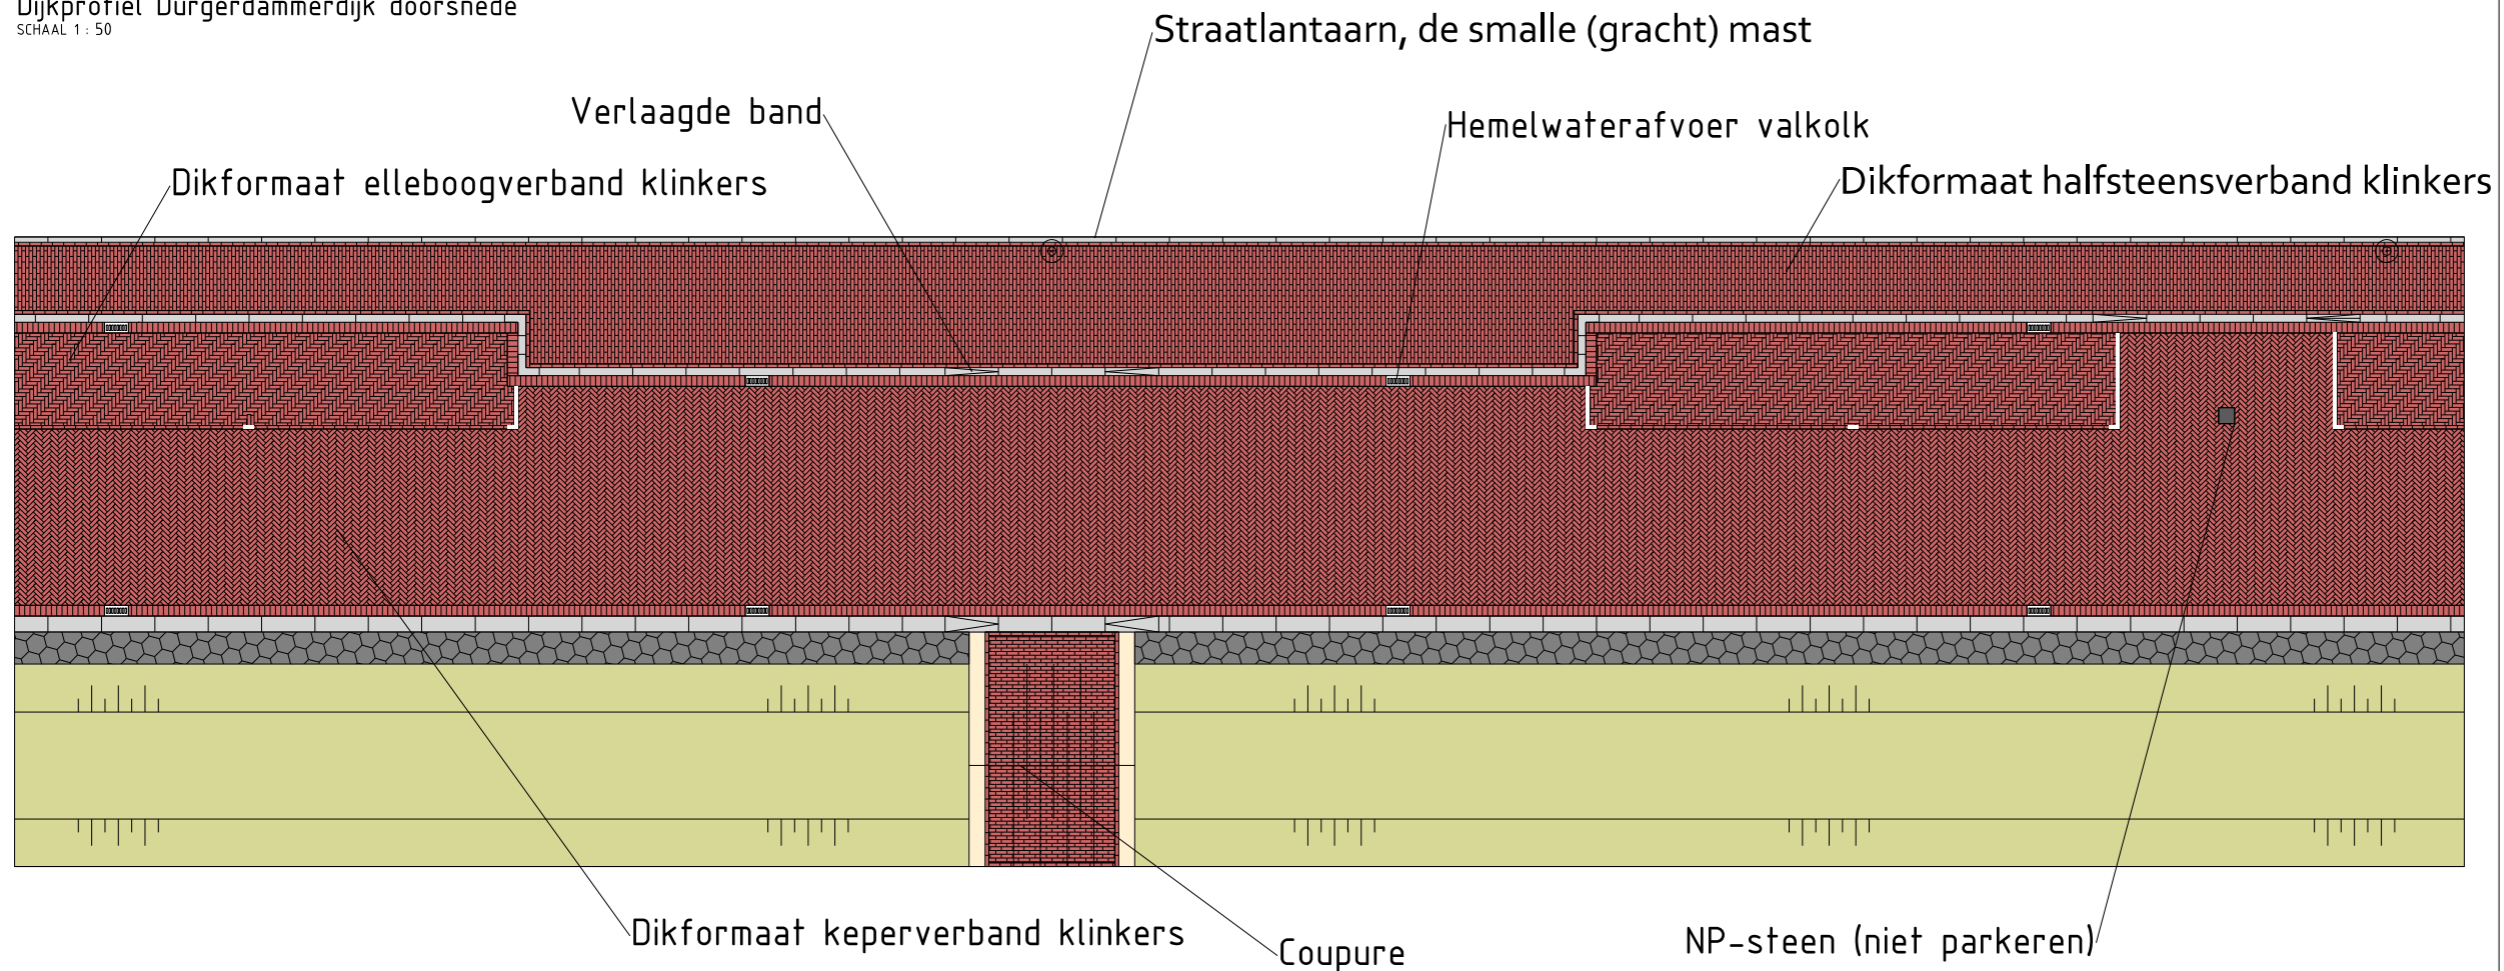

Dijkprofiel Durgerdammerdijk detail uitwerking
SCHAAL 1:50

Legenda

- Voetpad: dikformaat halfsteensverband klinkers
- Rijbaan: dikformaat keperverband klinkers
- Parkeren: dikformaat elleboogverband klinkers
- Verlaagde band
- Lataampaal: de klassieke mast (1867, slanke uitvoering) met Ritterarmatuur
- Hemelwaterafvoer valkolk

Gemeente Amsterdam
Ruimte & Duurzaamheid

Durgerdammerdijk herinrichting			
Product	Dijkprofiel Durgerdammerdijk	Datum	01-07-2021
Tekenaar	haarbo002	Schaal	1:50
		Formaat	A0