Voorlopig ontwerp Nieuwe Diep
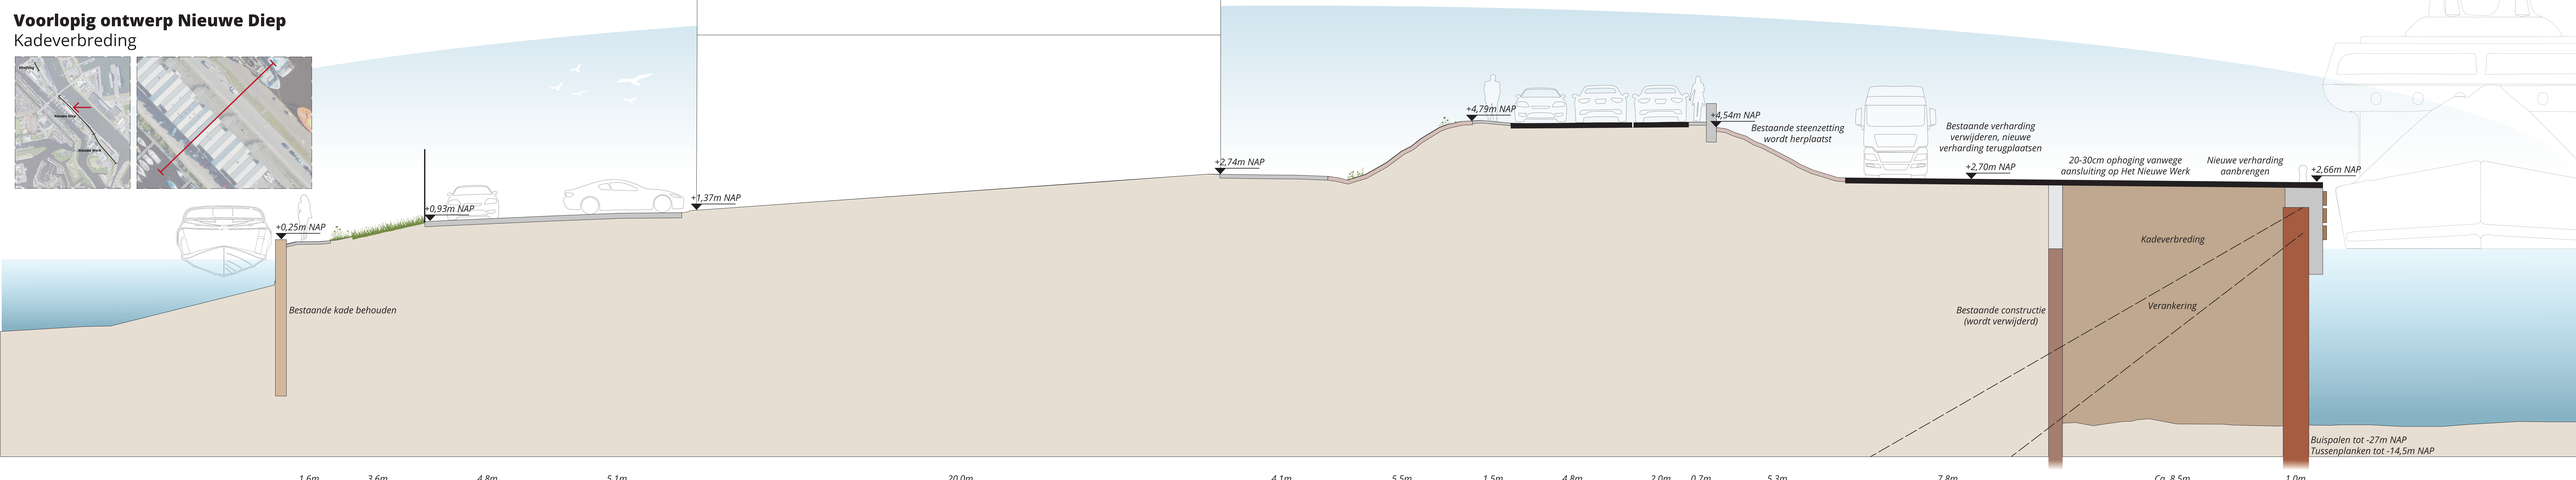
Kadeverbreding