Bovenaanzicht
Schaal 1:200

Situatie
Schaal 1:10.000

Legenda bovenaanzicht

Geometrie	Omschrijving	Status
	As	Bestaand
	Bestaande situatie (BGT + inmetingen)	Bestaand
	Hekwerk	Bestaand
	Schoprand	Bestaand
	perceelsgrens	Bestaand
	Grens inmetingen	Bestaand
	Materiaalgrens verharding	Bestaand
	Nieuwe situatie	Nieuw
	Opbreekgrens verhardingen	Nieuw

Symbool	Omschrijving	Status
	Verkeersbord	Bestaand
DK	Paal drukknoppaal	Bestaand
	Bolder	Bestaand
	Paal, materiaal onbekend	Bestaand
	Paal beton	Bestaand
	Verkeerslicht	Bestaand
	Afvalbak	Bestaand
	Paal kunststof	Bestaand
	Trap	Bestaand
	Vlaggenmast	Bestaand
	Zitbank met leuning	Bestaand
	Zitbank zonder leuning	Bestaand
	Terreinkast	Bestaand
GAS	Gasput	Bestaand
	Pomp	Bestaand

Symbool	Omschrijving	Status
	Lichtmast spot	Bestaand
	Trottoirkolk	Bestaand
	Inspectieput	Bestaand
	Betonplaat 2x1 m	Bestaand
	Asfalt	Bestaand
	Basaltverharding / basaltonverharding	Bestaand
	SBS keiformaat ellebooogverband	Bestaand
	SBS waalformaat halfsteensverband	Bestaand
	Tegel 300x300 mm dik halfsteensverband	Bestaand
	Gewapend beton insitu	Bestaand
1.150	Bestaande hoogte vanuit DTM	Bestaand
	Asfalt (opbouw n.t.b.)	Nieuw
	Herstellen / nieuwe bekleding aanbrengen	Nieuw

Vlakvulling	Omschrijving	Status
	Beton (deksloof kade Nieuwe Diep)	Bestaand
	Beton (L-wand / spatmuur)	Bestaand
	Staal damwand landhoofd Moormanbrug	Bestaand

Arcering	Omschrijving	Status
	Zand	Nieuw

Opmerkingen:
Maten in meters tenzij anders vermeld
Hoogte maten in meters t.o.v. N.A.P
Maaiveldinrichting uit te werken in DO

REV.	DATUM	OMSCHRIJVING REVISIE	GETEKEND	GECONTR.	GEZIEN
01	23-04-2025	Definitief	RFI	NdA	HJW
00	07-03-2025	Ter opgave	RFI	NdA	HJW

OPDRGEVER: Hoogheemraadschap Hollands Noorderkwartier

PROJECT: Havendijk Den Helder

ONDERDEEL: Planuitwerking Havendijk Den Helder
Locatie: Het Nieuwe Diep
Nieuwe situatie
Bovenaanzicht
Voorlopig ontwerp

Iv-Infra b.v.
Trapezium 322
3364 DL Sliedrecht
Nederland
T +31 88 943 3200
www.iv-infra.nl

VERSIE:	V0.01		
DATUM:	23-04-2025	GECONTROLEERD:	N. den Adel
GETEKEND:	R. Fijn	GEZIEN:	H.J. Wolters
STATUS:	Definitief	SCHAAL:	1:200
FORMAAT:	A0		

PROJECTNR. INFR241088
TEKENINGNR. T3201
BLADNR. 1 van 3

DEZE TEKENING IS EIGENDOM VAN IV-INFRA B.V.
ZONDER SCHRIFTELIJKE TOESTEMMING VAN DE EIGENAAR MAG DEZE OF GEHEELD NOCH WORDEN KOPIEREN OF OPENBAAR GEMAAKT

E:\LAUER\Werking arnoldVlieland Dijk (2)\INFR241088\1-V01-V02_Bovenaanzicht_schets situatie.dwg

Bovenaanzicht
Schaal 1:200

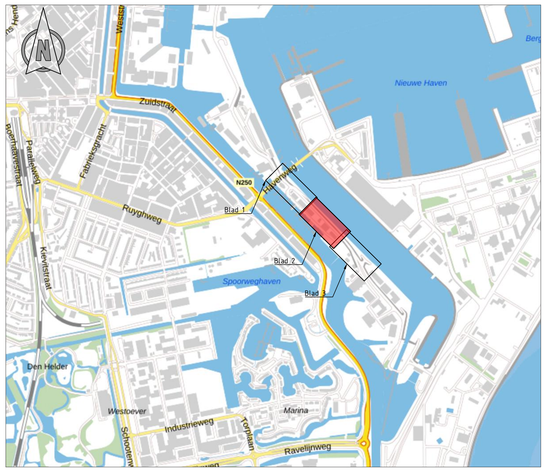

Situatie
Schaal 1:10.000

Legenda bovenaanzicht

Geometrie	Omschrijving	Status
	As	Bestaand
	Bestaande situatie (BGT + inmetingen)	Bestaand
	perceelsgrens	Bestaand
	Hekwerk	Bestaand
	Schoprand	Bestaand
	Troffoirband	Bestaand
	Materiaalgrens verharding	Bestaand
	Grens inmetingen	Bestaand
	Nieuwe situatie	Nieuw
	Opbreekgrens verhardingen	Nieuw

Symbool	Omschrijving	Status
	Verkeersbord	Bestaand
	Paal drukknoppaal	Bestaand
	Bolder	Bestaand
	Paal, materiaal onbekend	Bestaand
	Paal beton	Bestaand
	Verkeerslicht	Bestaand
	Afvalbak	Bestaand
	Paal kunststof	Bestaand
	Trap	Bestaand
	Vlaggenmast	Bestaand
	Zitbank met leuning	Bestaand
	Zitbank zonder leuning	Bestaand
	Terreinkast	Bestaand

Symbool	Omschrijving	Status
	Gasput	Bestaand
	Pomp	Bestaand
	Lichtmast spot	Bestaand
	Troffoirkolk	Bestaand
	Inspectieput	Bestaand
	Asfalt	Bestaand
	Gewapend beton insitu	Bestaand
	Basaltverharding / basaltonverharding	Bestaand
	SBS keiformaat ellebooggverband	Bestaand
	SBS waalformaat ellebooggverband	Bestaand
	SBS waalformaat halfsteensverband	Bestaand
	Tegel 300x300 mm dik halfsteensverband	Bestaand
z1003	Bestaande hoogte vanuit DTM	Bestaand
	Asfalt (opbouw n.t.b.)	Nieuw
	Herstellen / nieuwe bekleding aanbrengen	Nieuw

Vlakvulling	Omschrijving	Status
	Beton (deksloof kade Nieuwe Diep)	Bestaand
	Hout (dekplank / houten damwand)	Bestaand
	Beton (L-wand / spatmuur)	Bestaand
	Staal damwand landhoofd Moormanbrug	Bestaand

Arcering	Omschrijving	Status
	Zand	Nieuw

0 2 4 6 8m

Opmerkingen:
Maten in meters tenzij anders vermeld
Hoogte maten in meters t.o.v. N.A.P
Maaiveldinrichting uit te werken in DO

REV.	DATUM	OMSCHRIJVING REVISIE	GETEKEND	GECONTR.	GEZIEN
01	23-04-2025	Definitief	RFI	NAA	HJW
00	07-03-2025	Ter opgave	RFI	NAA	HJW

OPDRGEVER: Hoogheemraadschap Hollands Noorderkwartier

PROJECT: Havendijk Den Helder

ONDERDEEL: Planuitwerking Havendijk Den Helder
Locatie: Het Nieuwe Diep
Nieuwe situatie
Bovenaanzicht
Voorlopig ontwerp

Iv-Infra b.v.
Trapezium 322
3364 DL Sliedrecht
Nederland
T +31 88 943 3200
www.iv-infra.nl

VERSIE:	V0.01		
DATUM:	23-04-2025	GECONTROLEERD:	N. den Adel
GETEKEND:	R. Fijn	GEZIEN:	H.J. Wolters
STATUS:	Definitief	SCHAAL:	1:200
FORMAAT:	A0		

PROJECTNR. INFR241088
TEKENNNGNR. T3201
BLADNR. 2 van 3

DEZE TEKENING IS EIGENDOM VAN IV-INFRA B.V.
ZONDER SCHRIFTELIJKE TOESTEMMING VAN DE EIGENAAR MAG DEZE OF GEHEELD NOCH WORDEN GEKOPIEERD OF OPENBAAR GEMAAKT.

E:\A-CAD\01 Projecten uitvoeringsfase\Map 3\INFR241088-T-V01-3201_Nieuwe Diep_Bovenaanzicht_nieuwe situatie.dwg

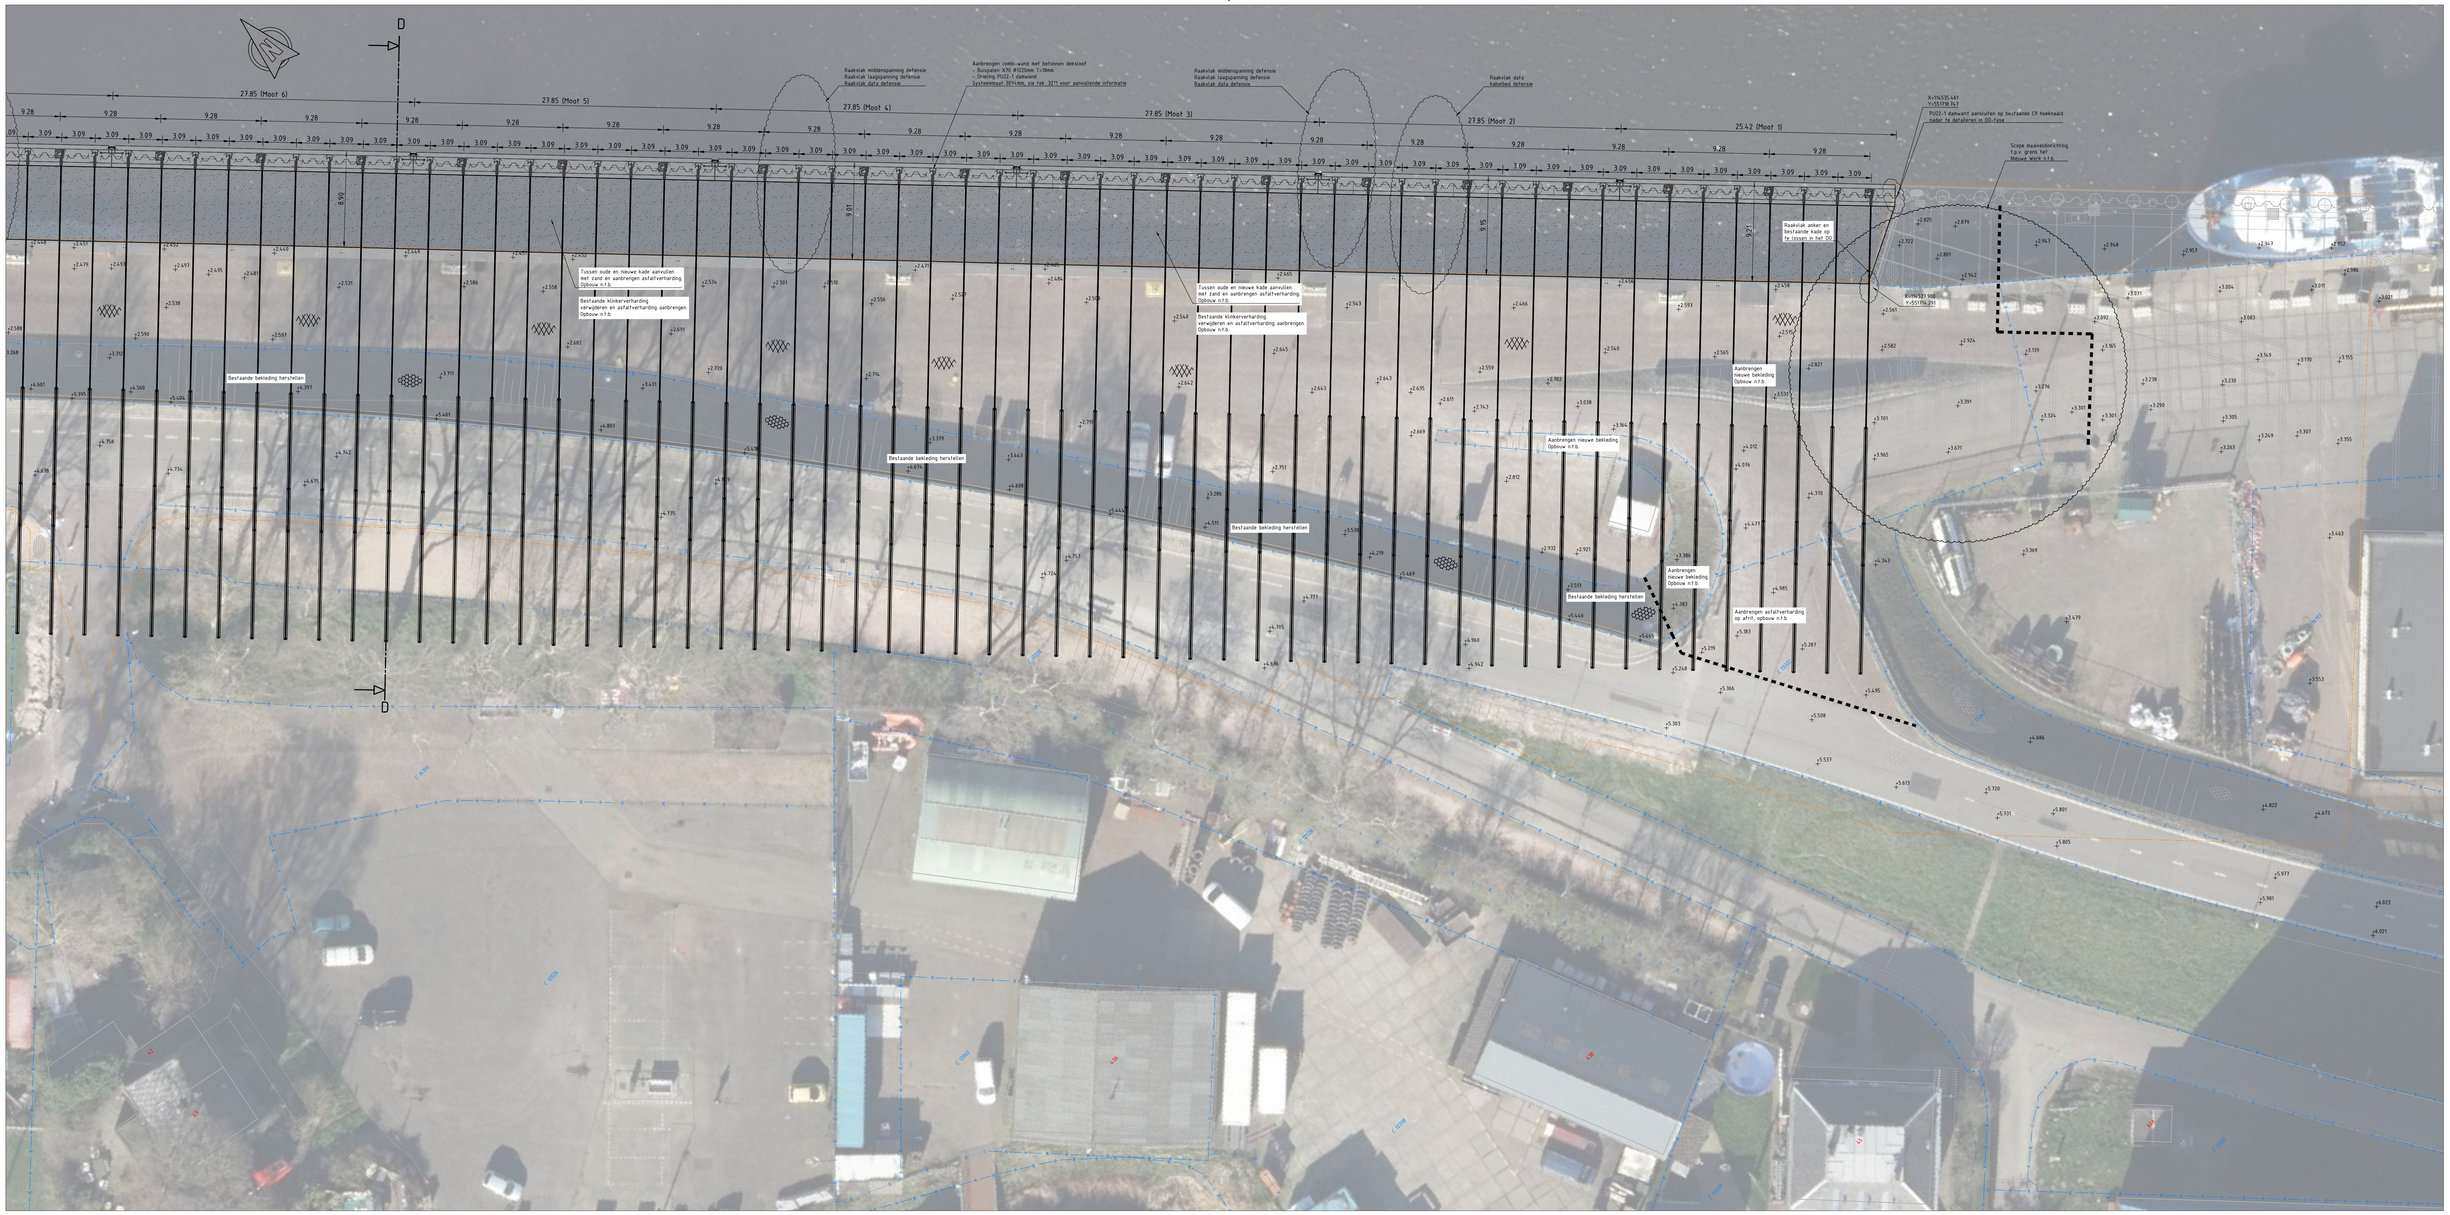

Bovenaanzicht
Schaal 1:200

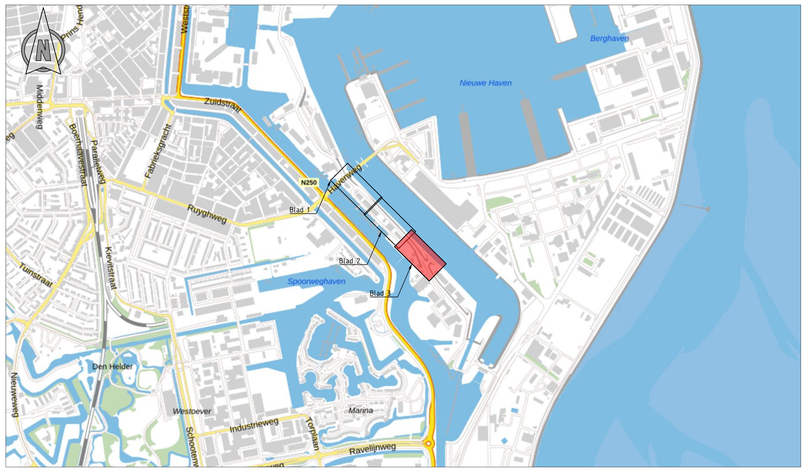

Situatie
Schaal 1:10.000

Legenda bovenaanzicht

Geometrie	Omschrijving	Status
	As	Bestaand
	Bestaande situatie (BGT + inmetingen)	Bestaand
	Hekwerk	Bestaand
	Trottoirband	Bestaand
	perceelsgrens	Bestaand
	Materiaalgrens verharding	Bestaand
	Grens inmetingen	Bestaand
	Nieuwe situatie	Nieuw
	Opbreekgrens verhardingen	Nieuw
Symbool	**Omschrijving**	**Status**
	Verkeersbord	Bestaand
	Bolder	Bestaand
	Paal beton	Bestaand
	Paal kunststof	Bestaand
	Slagboom	Bestaand
	Trap	Bestaand
	Terreinkast	Bestaand
	Gasput	Bestaand
	Pomp	Bestaand
	Lichtmast spot	Bestaand
	Straatkolk	Bestaand
	Trottoirkolk	Bestaand
	Inspectieput	Bestaand
	Bedrijfsvloerplaat	Bestaand
	Asfalt	Bestaand
	Gewapend beton insitu	Bestaand
	Basaltverharding / basaltonverharding	Bestaand

Symbool	Omschrijving	Status
	BSS keiformaat elleboogverband	Bestaand
	SBS keiformaat elleboogverband	Bestaand
	SBS waalformaat halfsteensverband	Bestaand
	Tegel 300x300 mm dik halfsteensverband	Bestaand
	Bestaande hoogte vanuit DTM	Bestaand
	Asfalt (opbouw n.t.b.)	Nieuw
	Herstellen / nieuwe bekleding aanbrengen	Nieuw
Vlakvulling	**Omschrijving**	**Status**
	Beton (dekscloof kade Nieuwe Diep)	Bestaand
	Beton (L-wand / spatmuur)	Bestaand
	Staal damwand landhoofd Moormanbrug	Bestaand
Arcering	**Omschrijving**	**Status**
	Zand	Nieuw

Opmerkingen:

Maten in meters tenzij anders vermeld
Hoogte maten in meters t.o.v. N.A.P
Maaiveldinrichting uit te werken in DO

REV.	DATUM	OMSCHRIJVING REVISIE	GETEKEND	GECONTR.	GEZIEN
01	23-04-2025	Definitief	RFI	NdA	HJW
00	07-03-2025	Ter opgave	RFI	NdA	HJW

OPDRGEVER: Hoogheemraadschap Hollands Noorderkwartier

PROJECT: Havendijk Den Helder

ONDERDEEL: Planuitwerking Havendijk Den Helder
Locatie: Het Nieuwe Diep
Nieuwe situatie
Bovenaanzicht
Voorlopig ontwerp

Iv-Infra b.v.
Trapezium 322
3364 DL Sliedrecht
Nederland
T +31 88 943 3200
www.iv-infra.nl

VERSIE:	V0.01		
DATUM:	23-04-2025	GECONTROLEERD:	N. den Adel
GETEKEND:	R. Fijzi	GEZIEN:	H.J. Walters
STATUS:	Definitief	SCHAAL:	1:200
FORMAAT:	A0		

PROJECTNR. INFR241088
TEKENNGNR. T3201
BLADNR. 3 van 3

DEZE TEKENING IS EIGENDOM VAN Iv-infra b.v.
ZONDER SCHRIFTELIJKE TOESTEMMING VAN DE EIGENAAR MAG DEZE
OP GENEREL WIJZE WORDEN GEKOPIEERD OF OPENBAAR GEMAAKT.

K:\A1\INFR\Projecten\Havendijk Den Helder\INFR241088\T-V01-3201_Nieuwe Diep_Bovenaanzicht_nieuwe situatie.dwg