




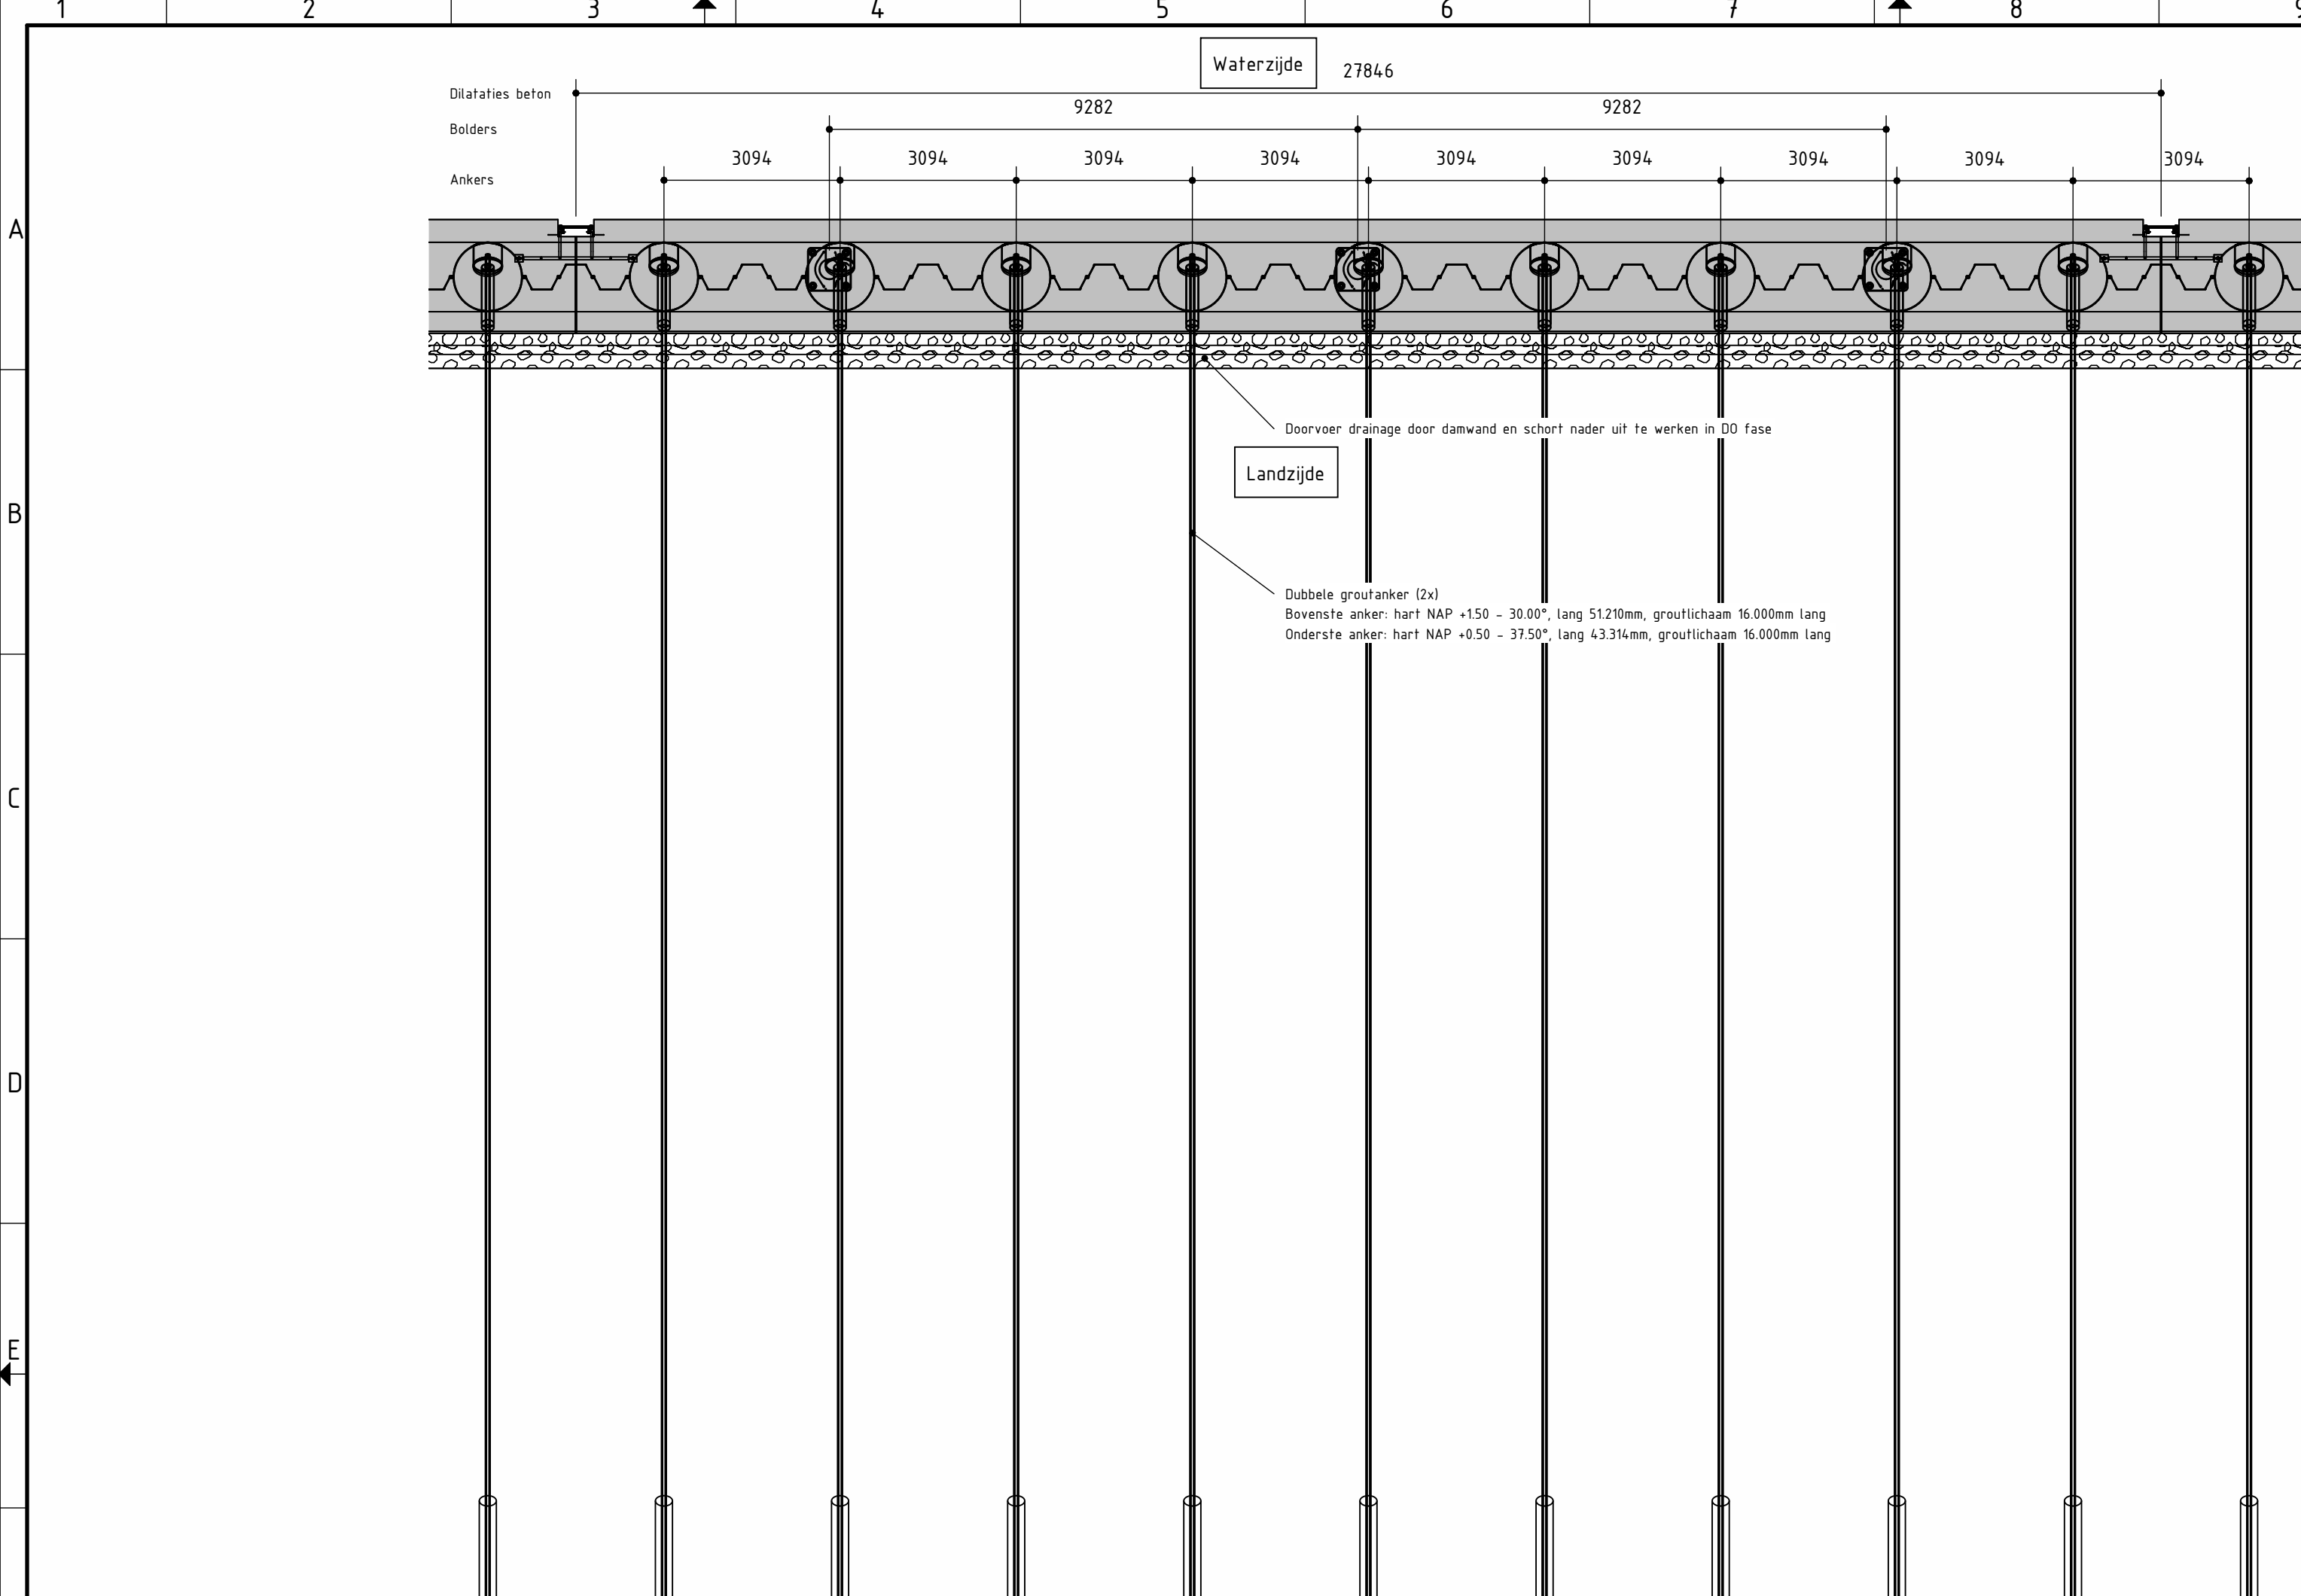


Bovenaanzicht
(SCHAAL 1 : 100)

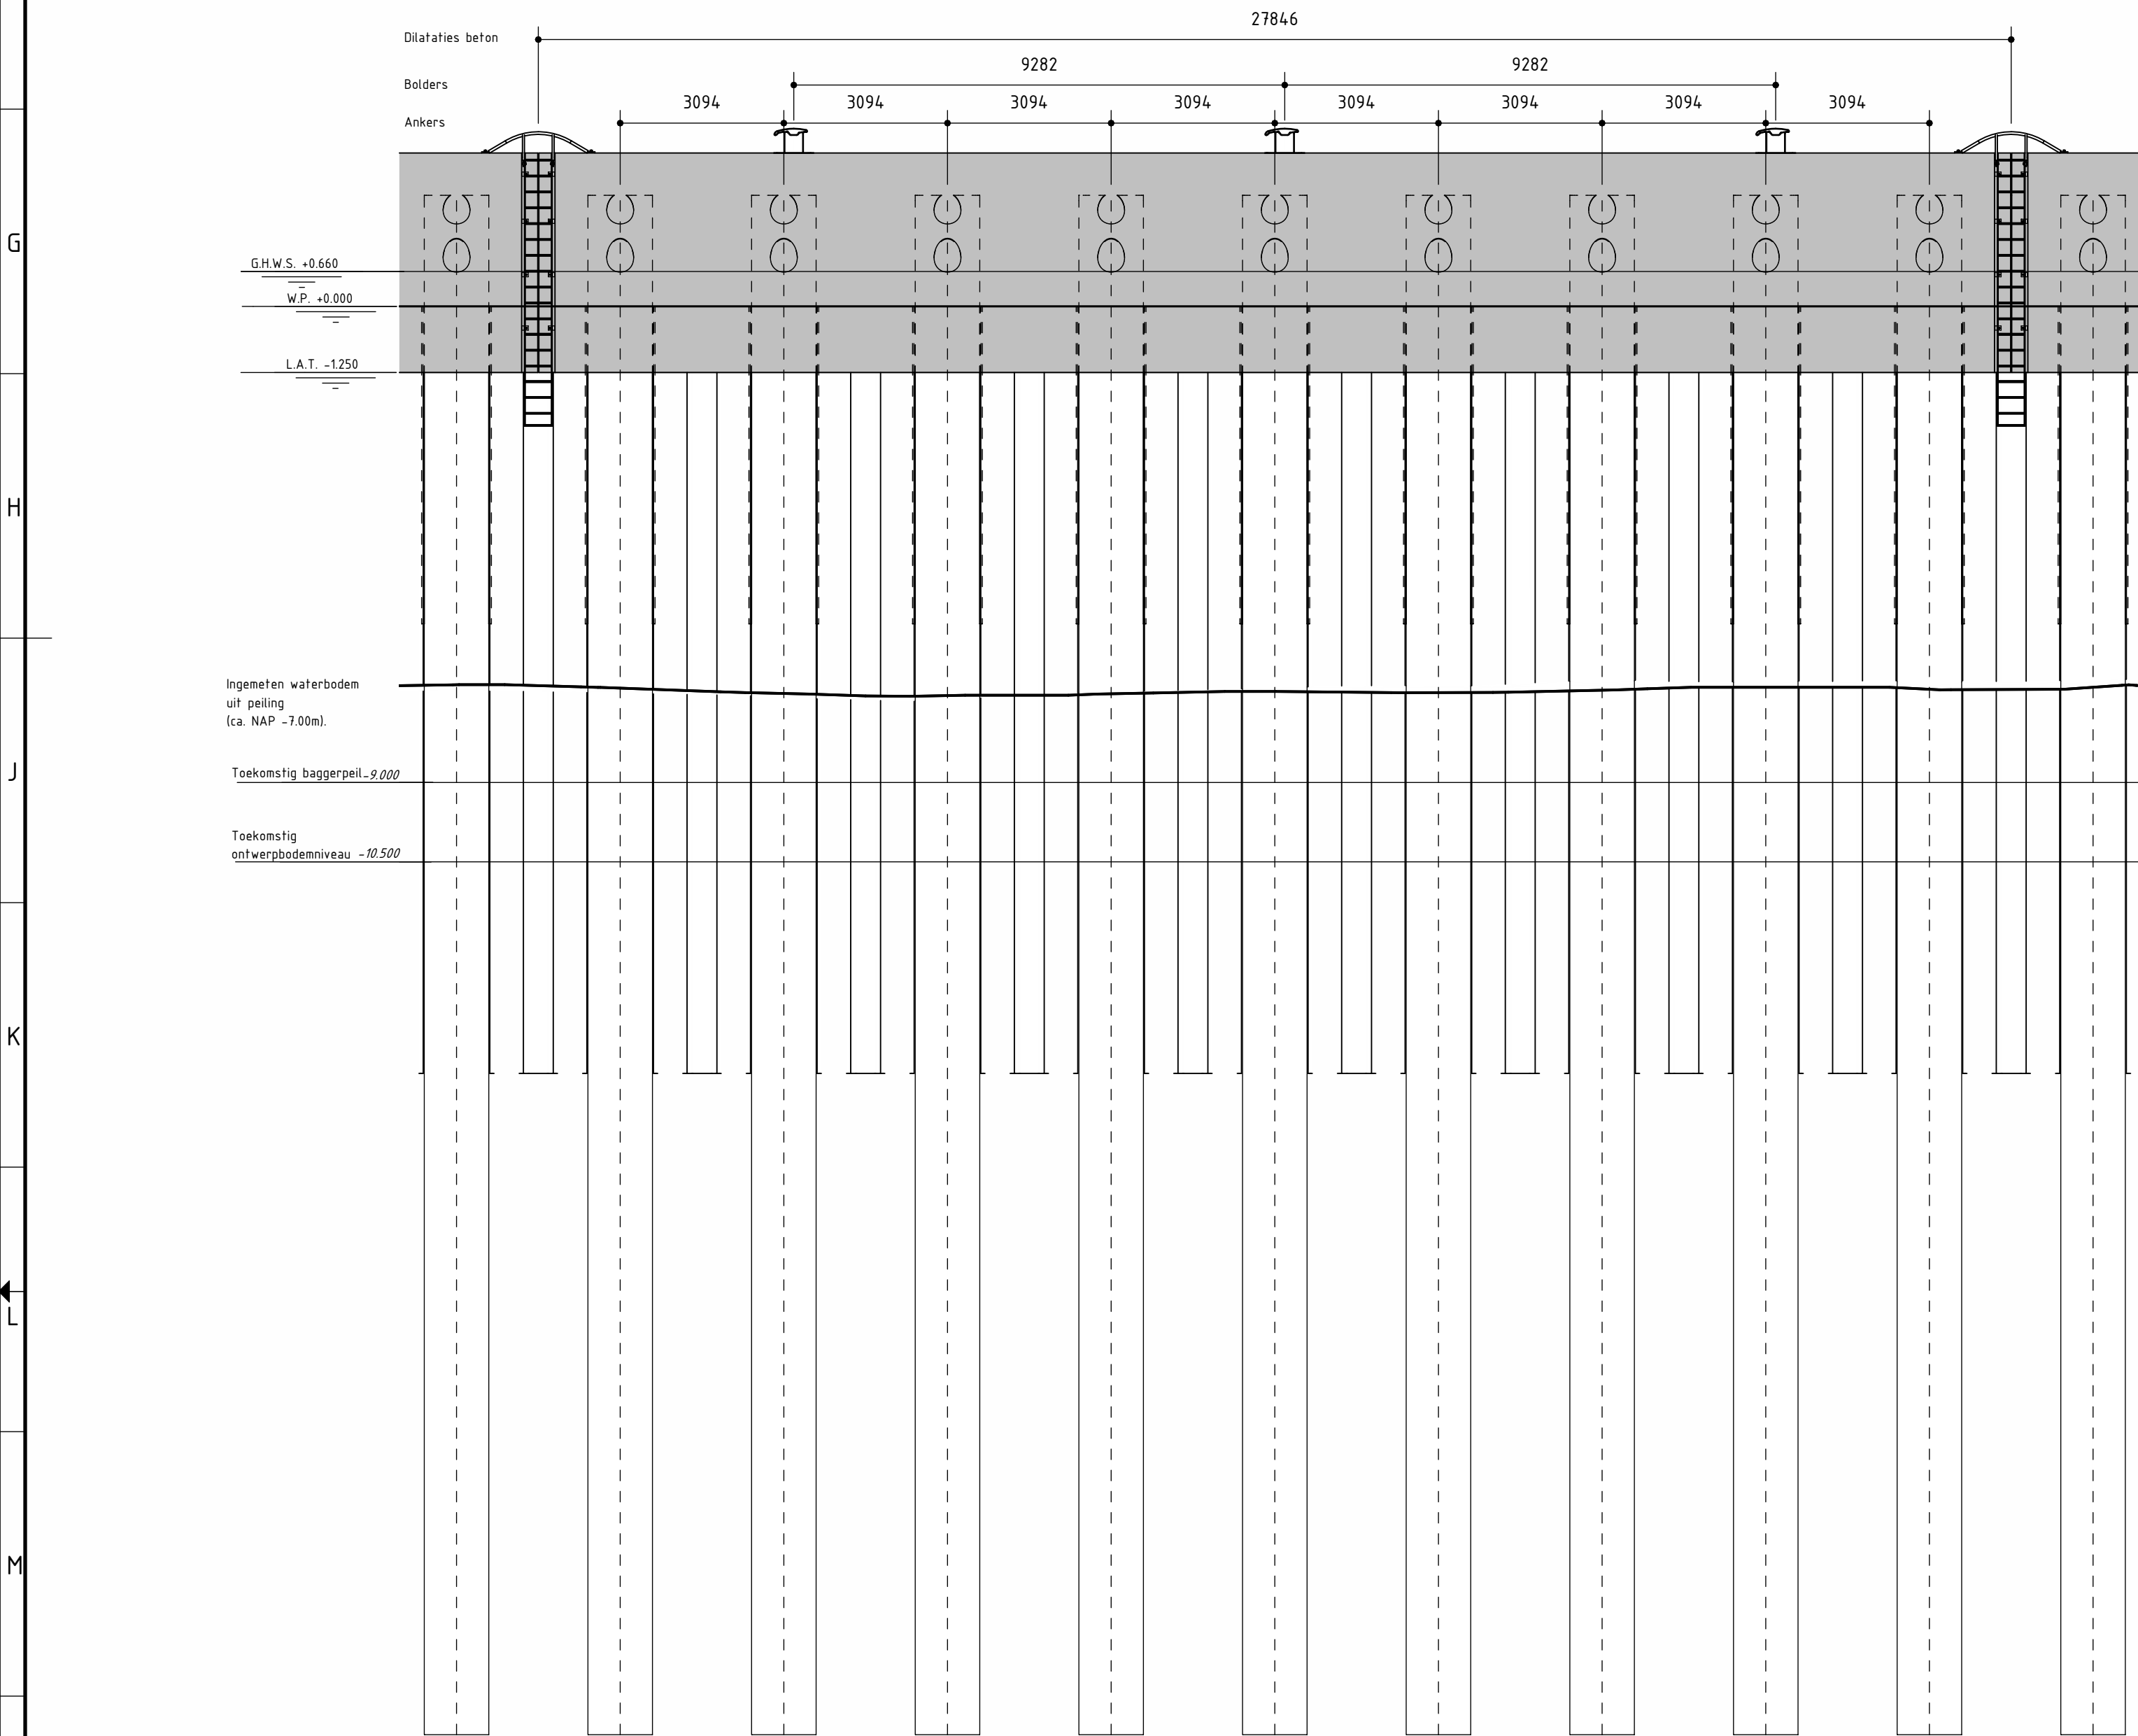


Voorraanzicht
(SCHAAL 1 : 100)

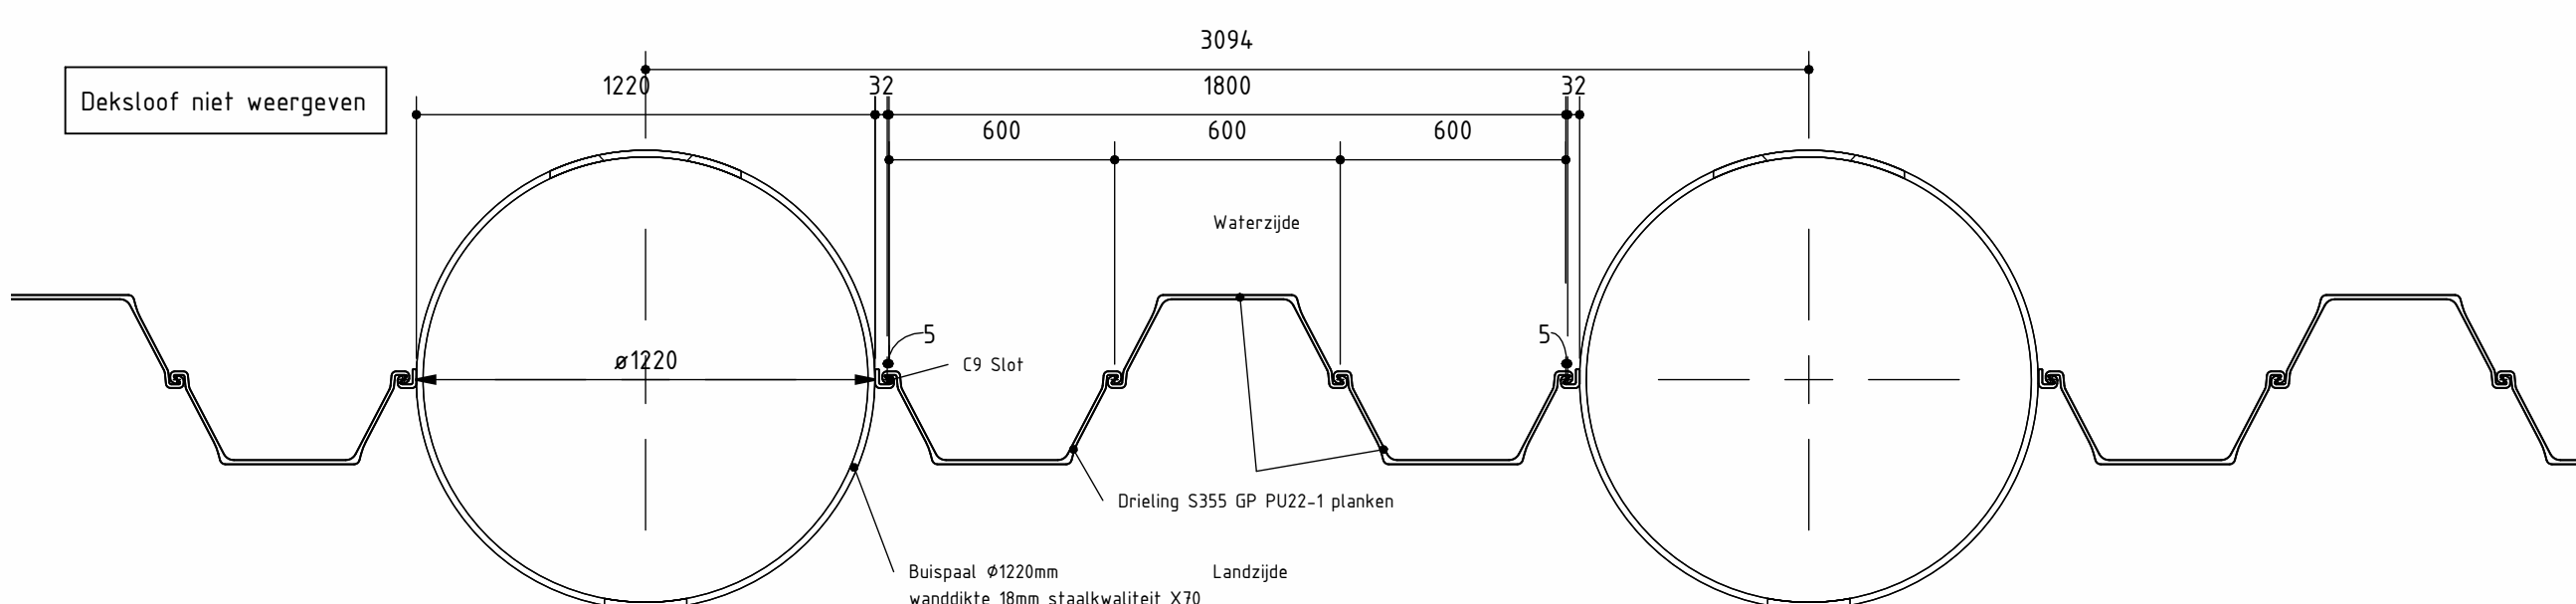


Maatvoering Combiwand
(SCHAAL 1 : 20)

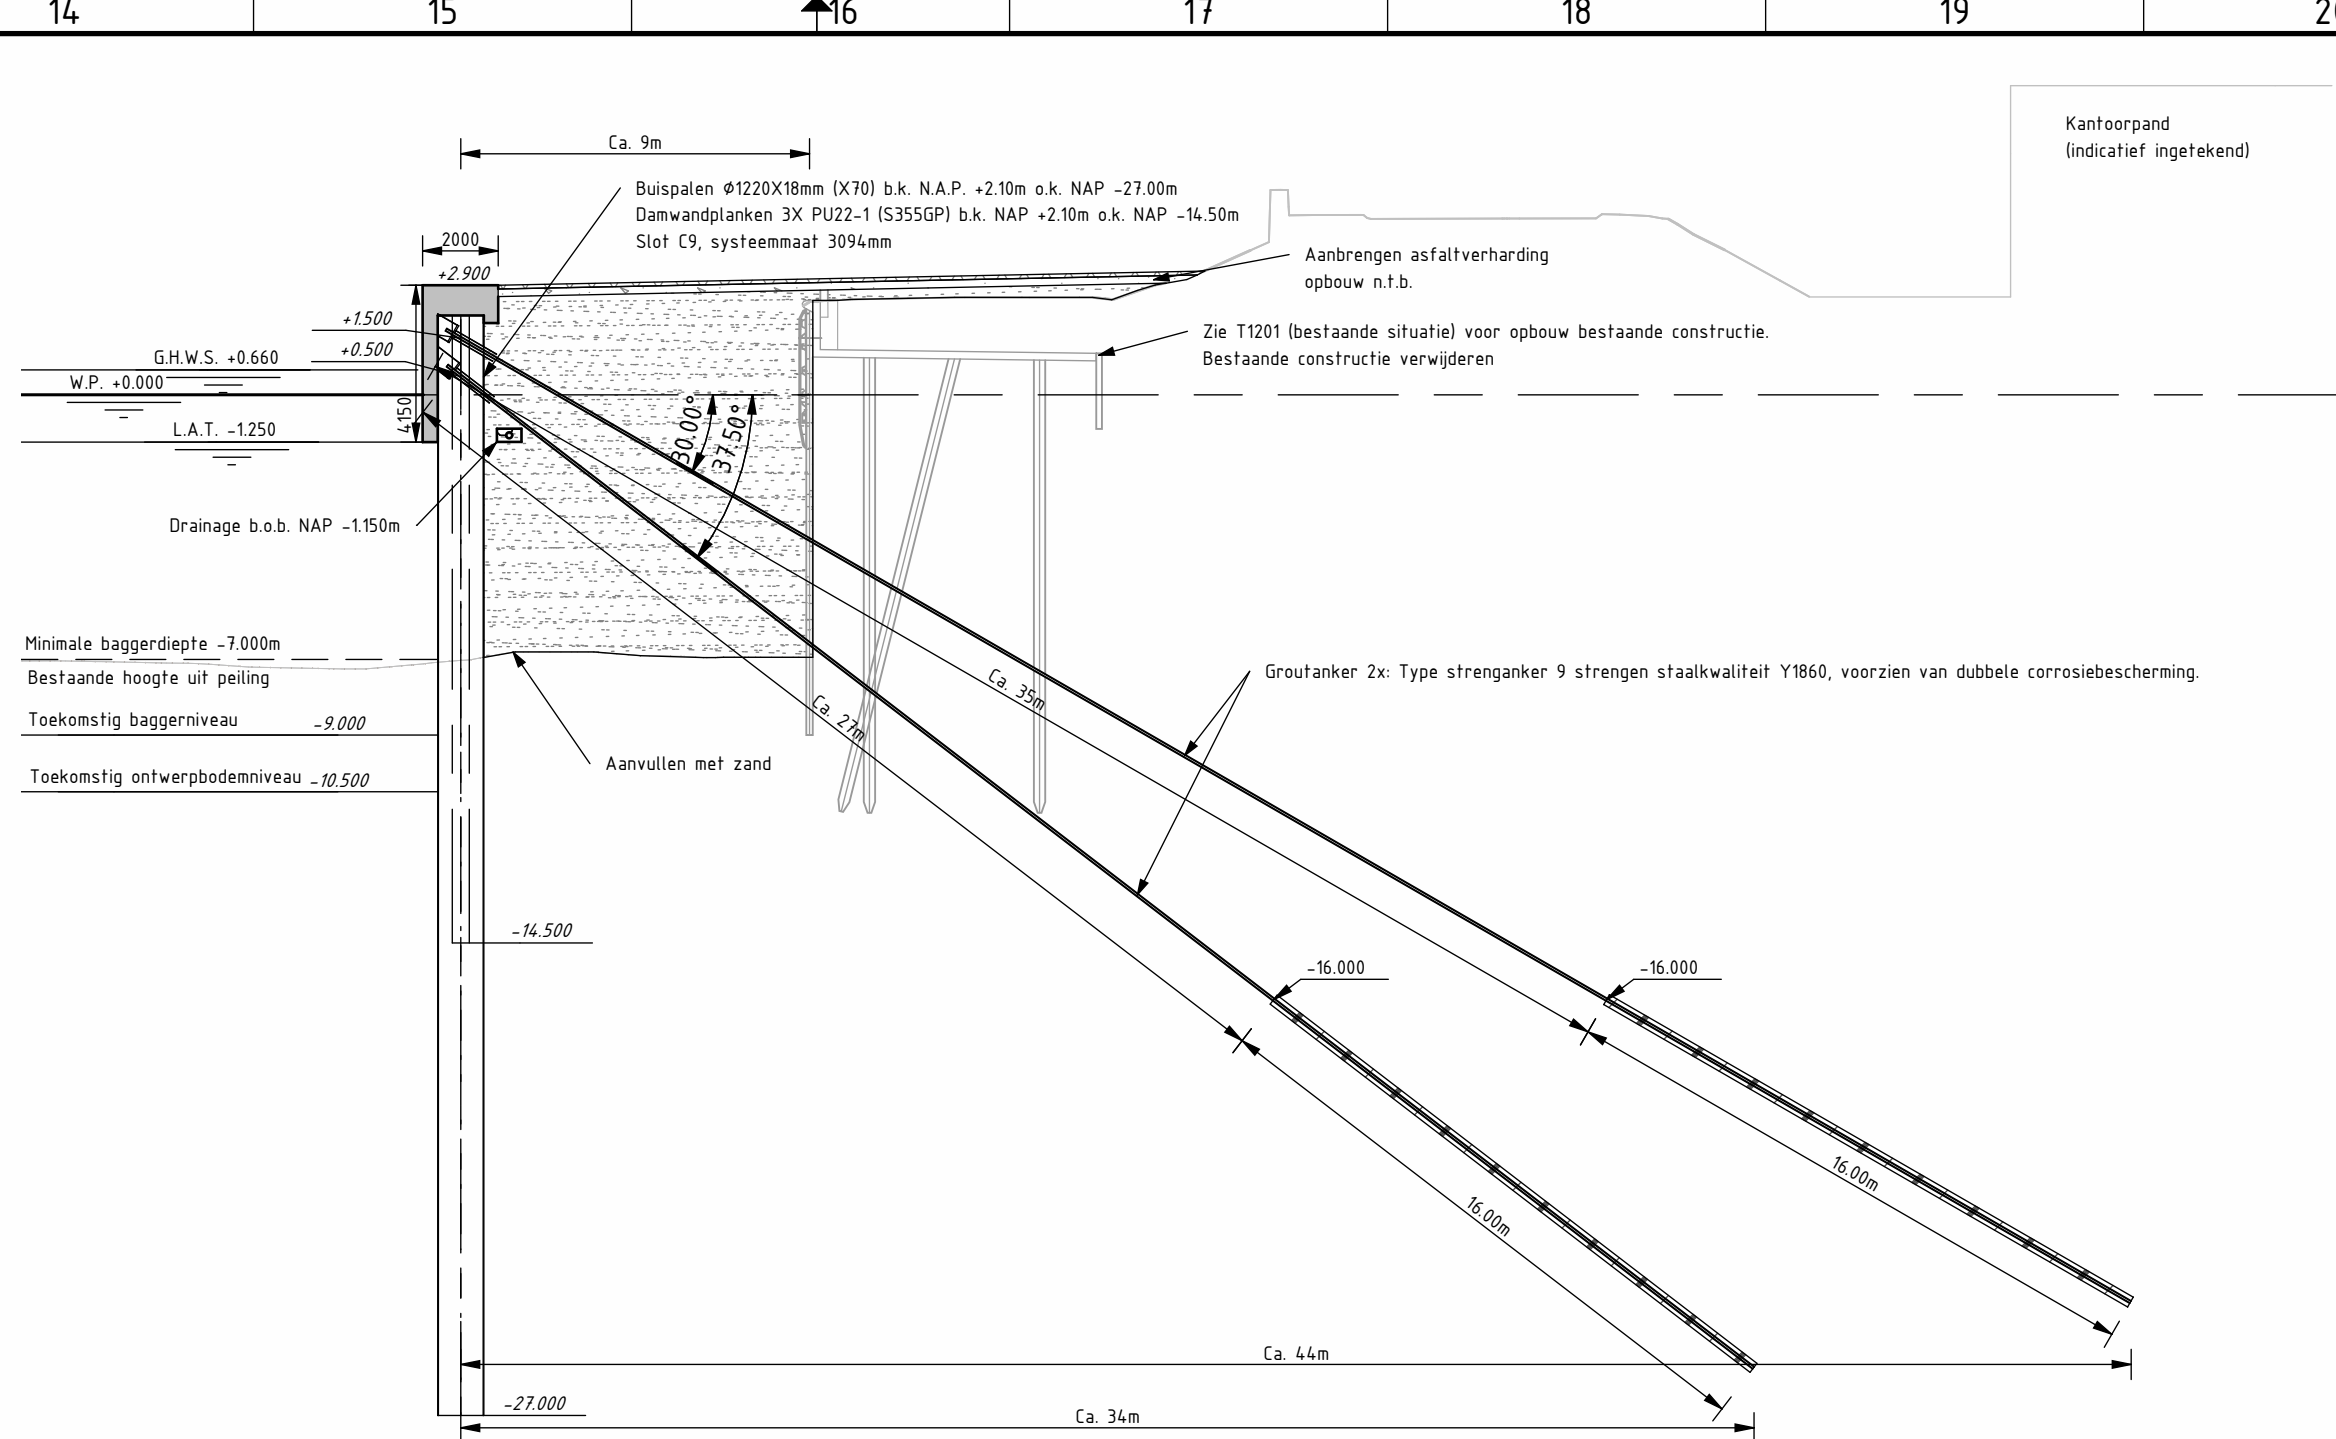

Principe doorsnede locatie C
(SCHAAL 1 : 200)

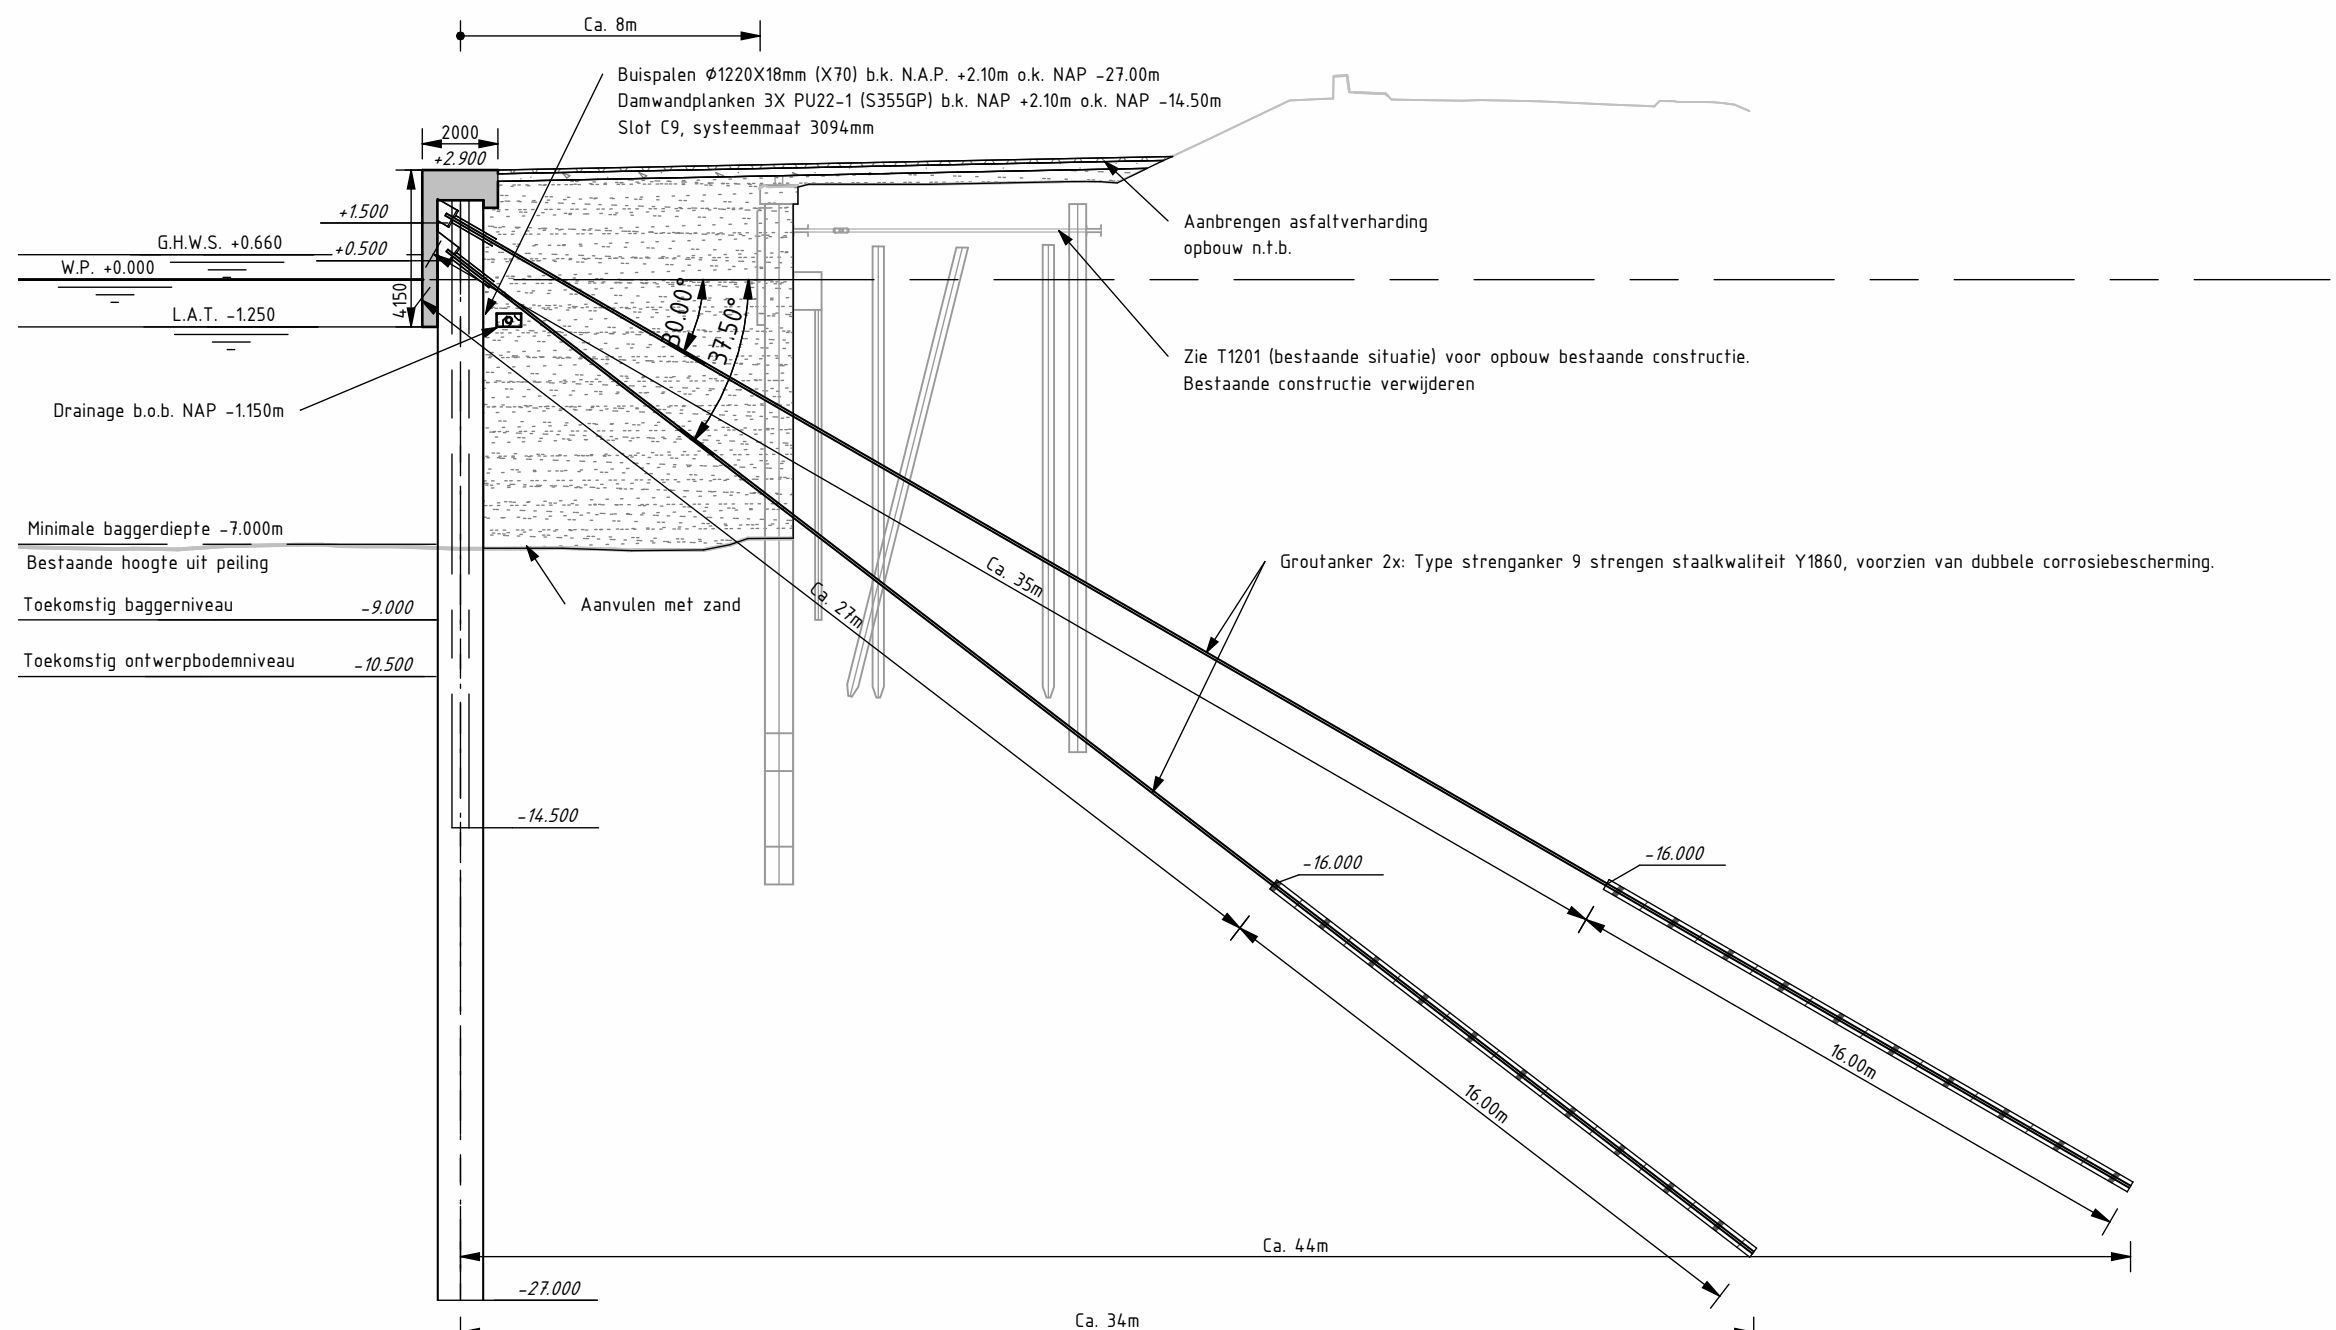

Principe doorsnede locatie D
(SCHAAL 1 : 200)

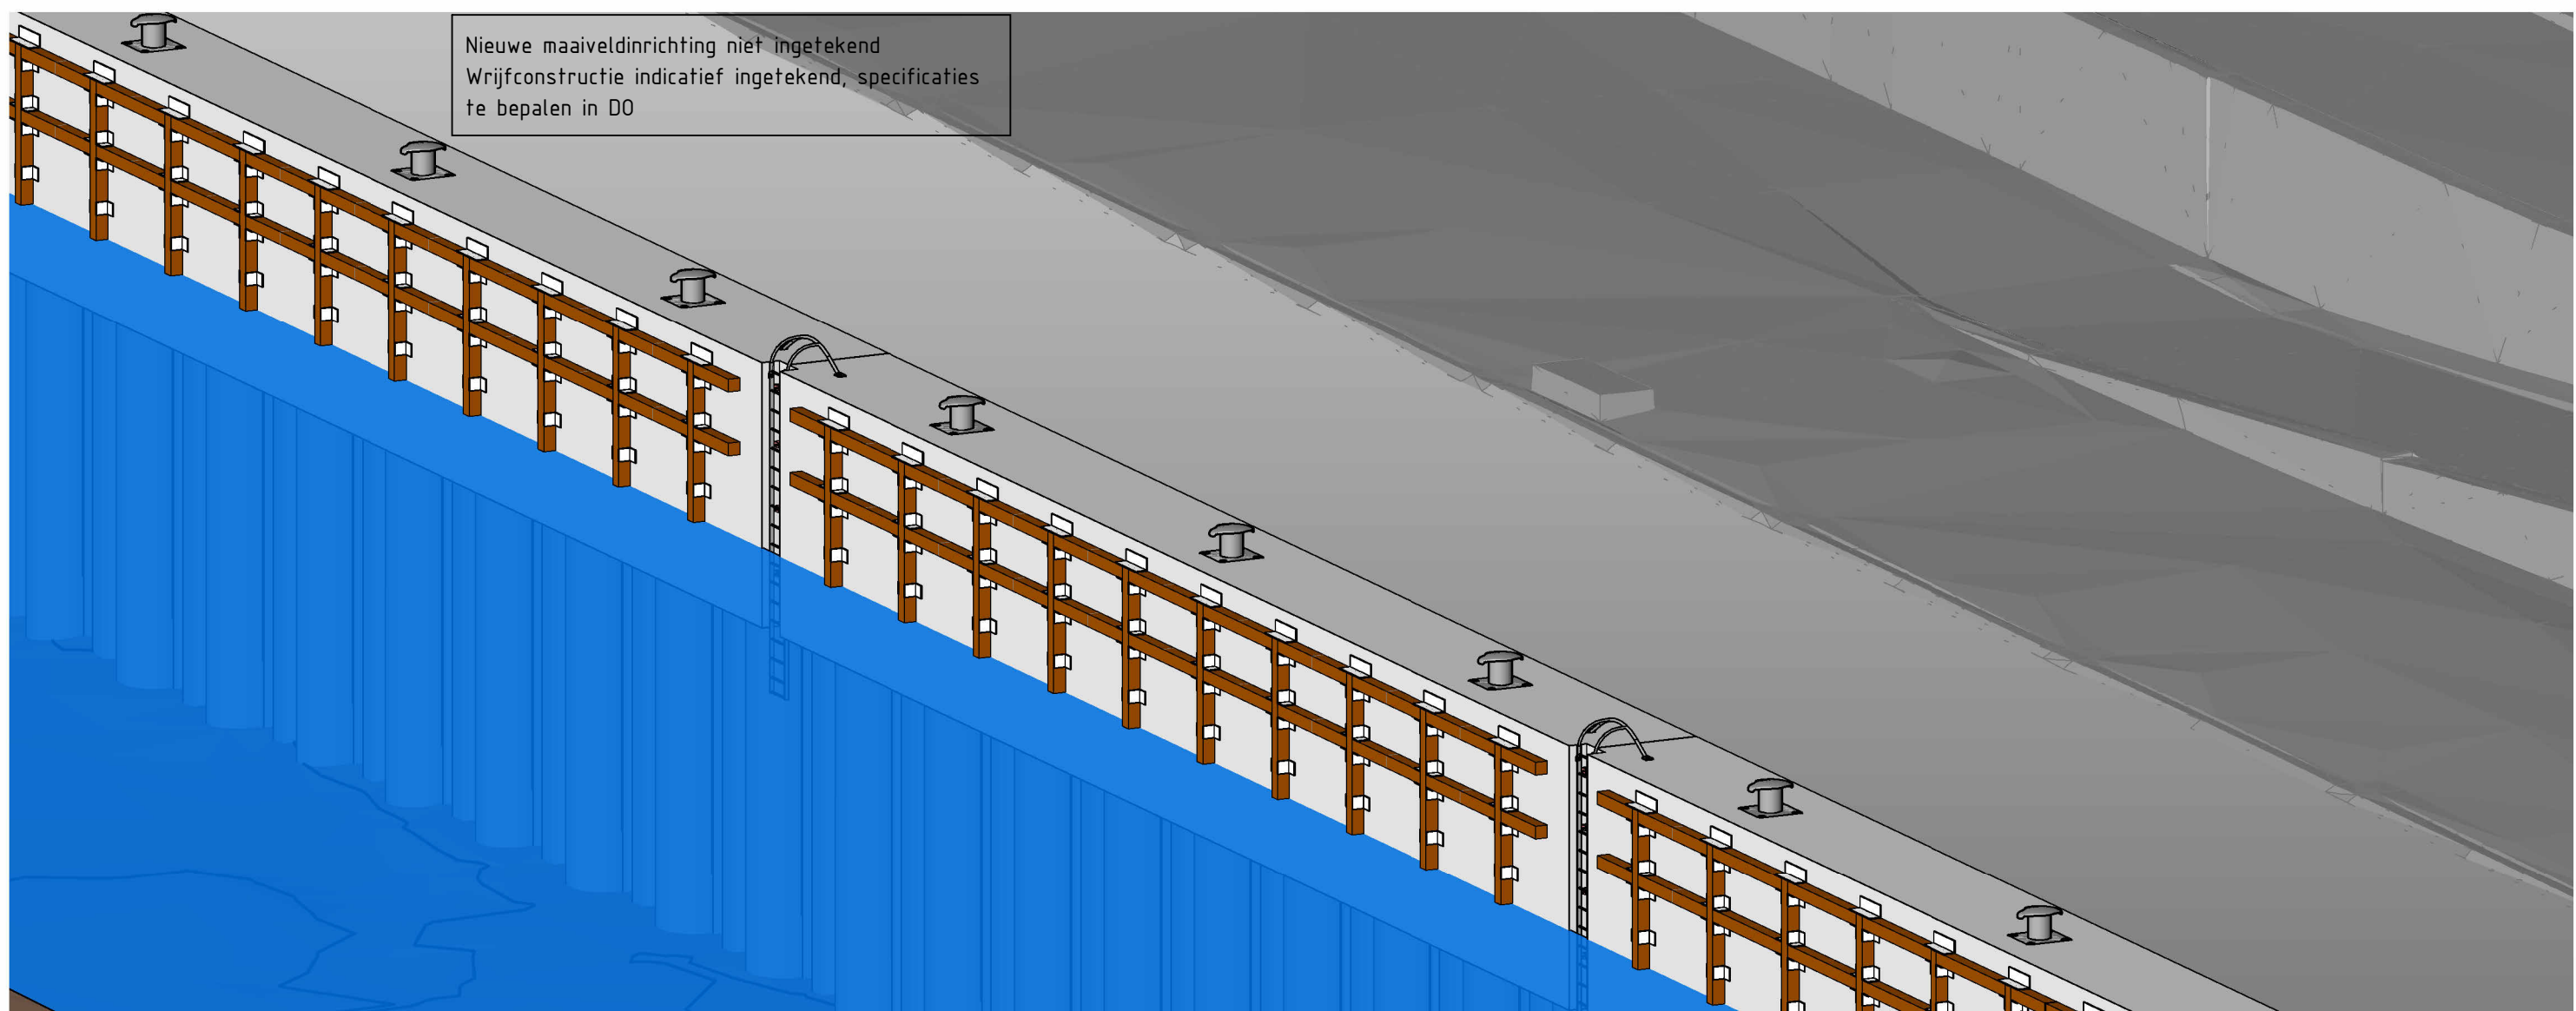

3D VIEW overzicht moot

LEGENDA


	BETON - GEWAPEND
	ZAND

OPMERKINGEN:

- maten in millimeters, tenzij anders aangegeven
- hoogtematen in meters t.o.v. N.A.P., tenzij anders aangegeven
- hoeken in het 360-gradenstelsel
- coördinaten in millimeters t.o.v. Rijksdriehoekstelsel
- Belastingen: 1 kN/m²
- Representatieve belastingen: 300 kN
- Wrijfconstructie indicatief weergegeven. Nader uit te werken in het DO
- Maatveld inrichting nader uit te werken in het DO

BIJBEHOORENDE TEKENINGEN / DOCUMENTEN:

INFR221198-T-V0-1202_Nieuwe_Diep_Bovenaanzicht_en_dwaarsprofiel_bestaande_situatie_met_K&L
INFR221198-T-V0-3202_Nieuwe_Diep_Bovenaanzicht_nieuwe_situatie_met_K&L

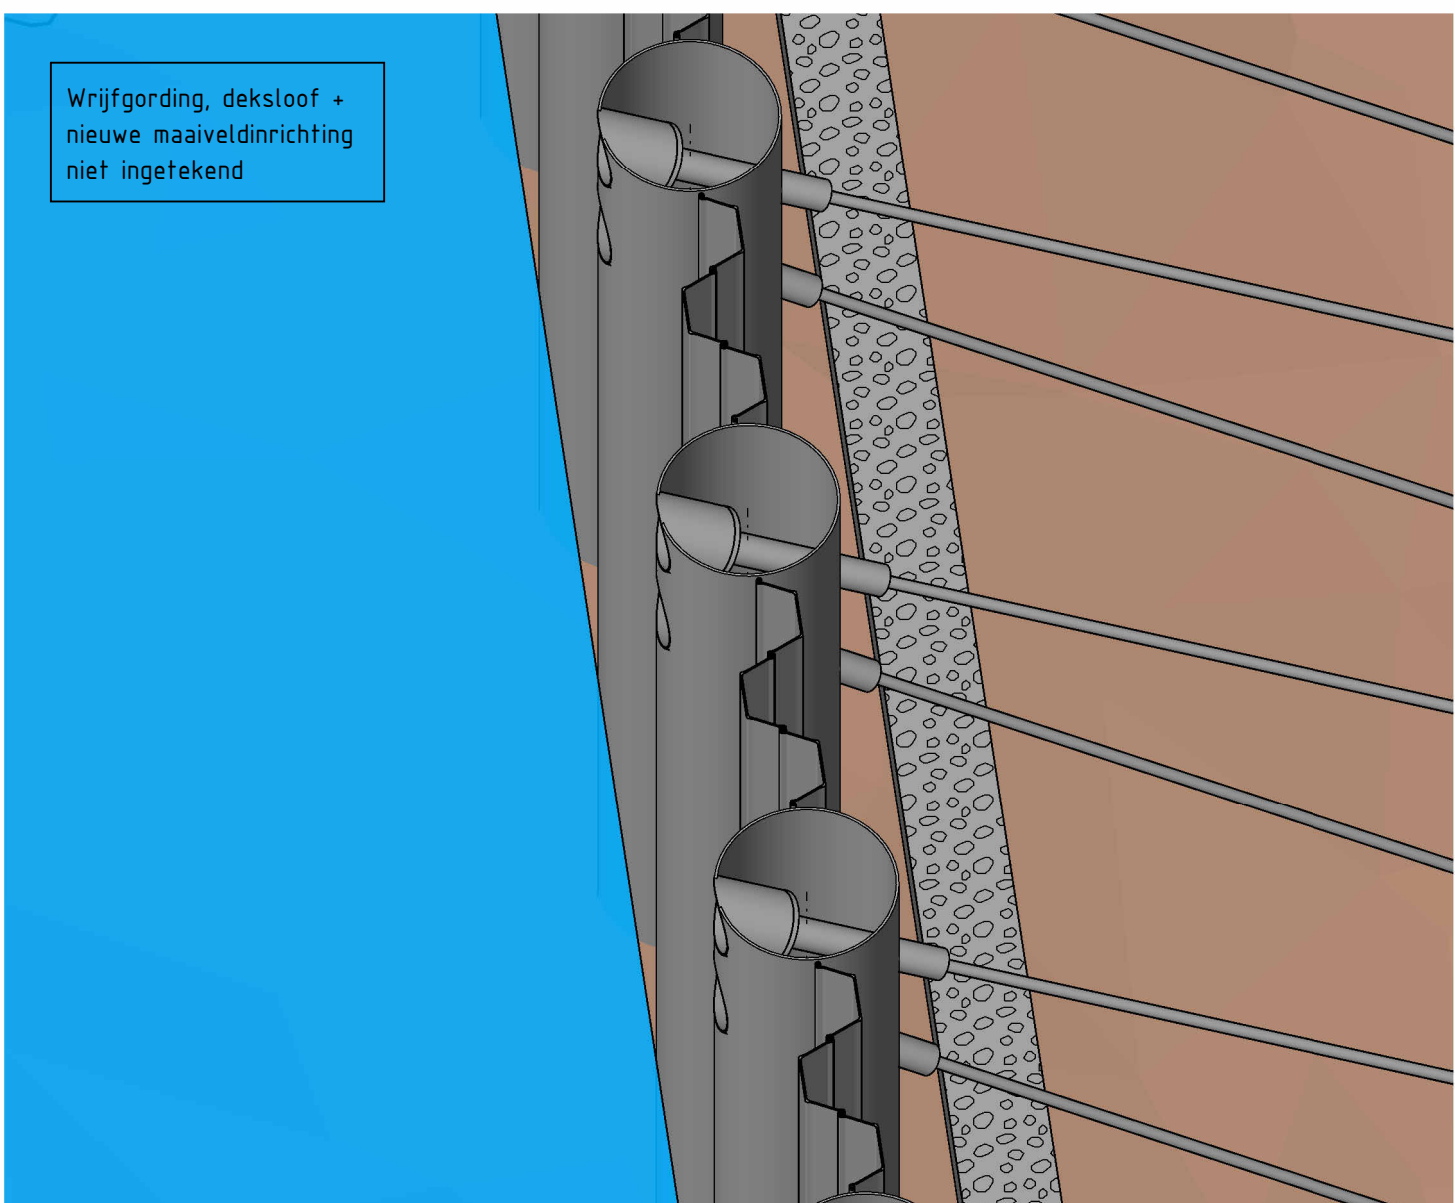

3D VIEW systeemmaat

01	23-04-2025	Definitief	BFI	NIA	FIN
02	01-05-2025	Te openen	BFI	NIA	FIN
REV.	DATUM	OMSCHRIJVING REVISIE	GETEKEND	GECONTROLEERD	GEZEHEN
OPDRACER			Hoogheemraadschap Hollands Noorderkwartier		
PROJECT			Havendijk Den Helder		
ONDERDEEL			Planuitwerking Havendijk Den Helder Locatie: Het Nieuwe Diep Doorsnede & principe moottindeling Voorlopig ontwerp		
OPDRACER/VERSIE			VO 01		
DATUM			23-04-2025		
GETEKEND			R.F. J. J. J.		
STATUS			DEFINITIEF		
FORMAAT			A0		
PROJECTNR.			INFR241088		
TEKENINGNR.			T3211		
BLADNR.			Blad 1 van 1		