


Principeschets vooroeververdediging en natuurvriendelijke oever Meren Krommenie  
 Dwarsprofiel A-A' (eindsituatie na consolidatie slib)

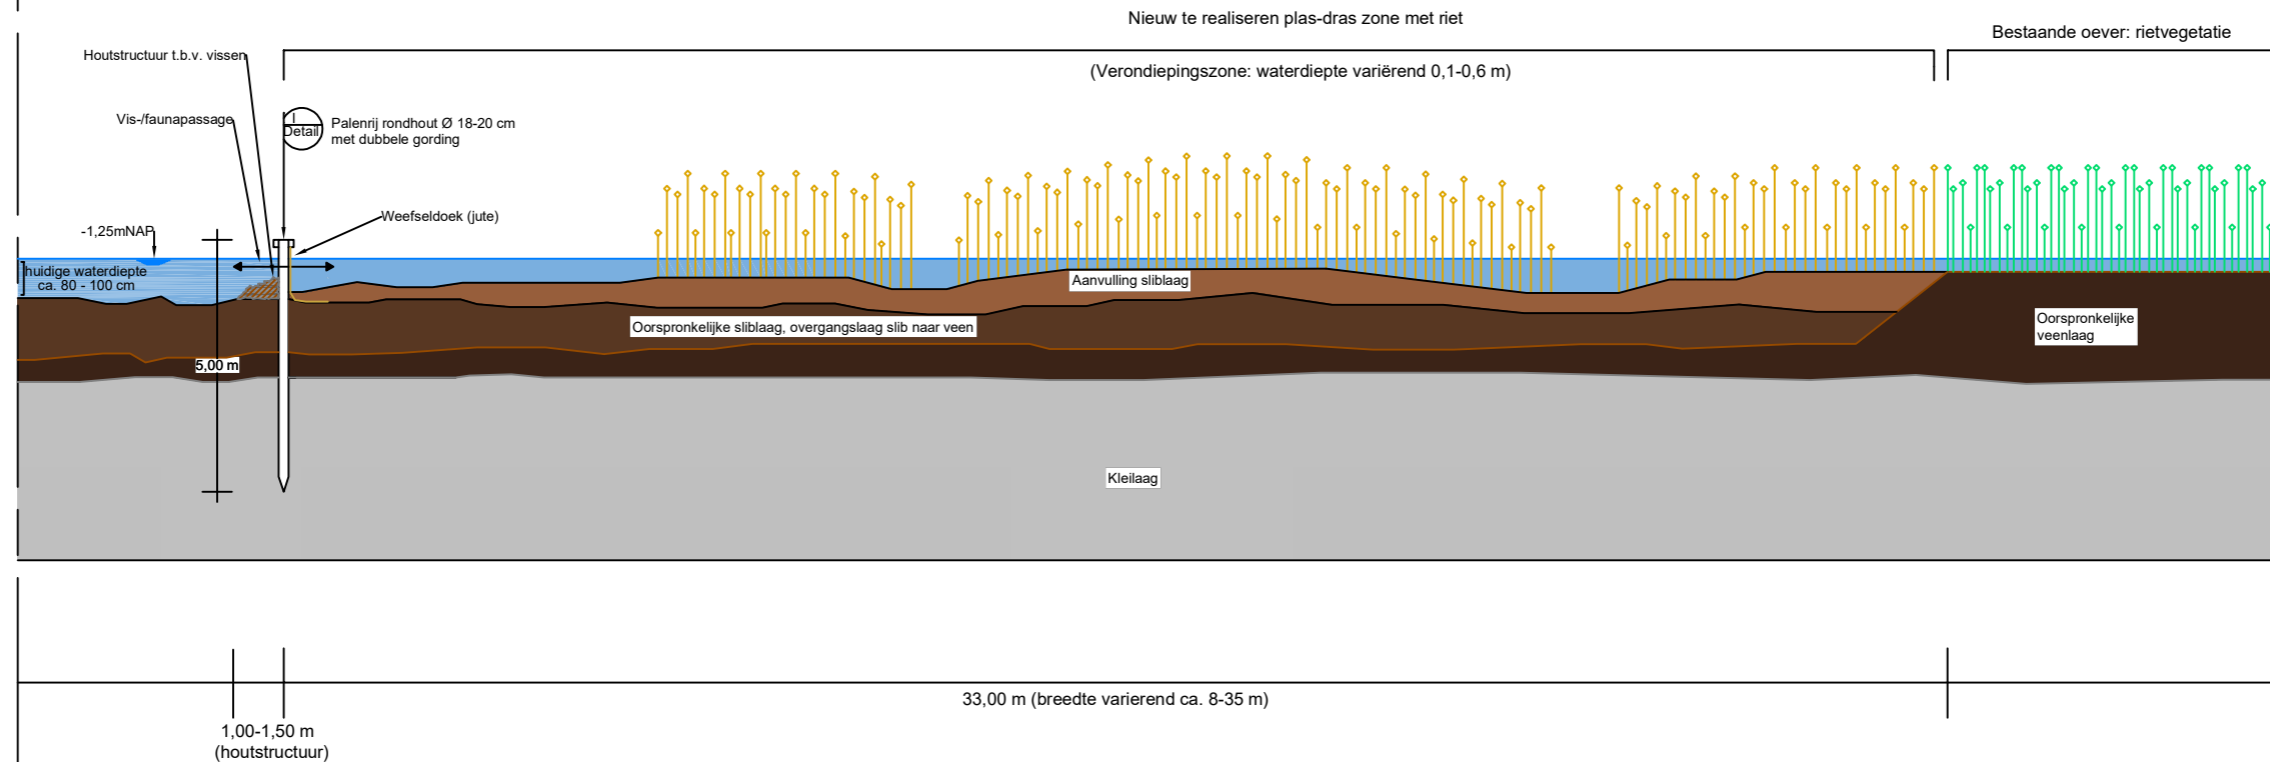

Opdrachtgever HHNK/SBB			
Ver.	Beschrijving	Tekenaar	Datum
c			
b			
a			
Onderwerp Projectnr.: 2888-02 Project: Aanleg vooroeververdediging i.c.m. natuuroever Meren Krommenie		bestandsnaam: 2888-02-B03.dwg Fokkerstraat 5 3833 LD Leusden www.niebeek.nl Tel : 033 - 462 0141 Fax : 033 - 463 4682	
Schaal 1 OP 150		Formaat A3	
Tekenaar PV	Datum 16-08-2022	Controle AS	Status DEFINITIEF
Tekeningnr. 2888-02-B03		ver. a	