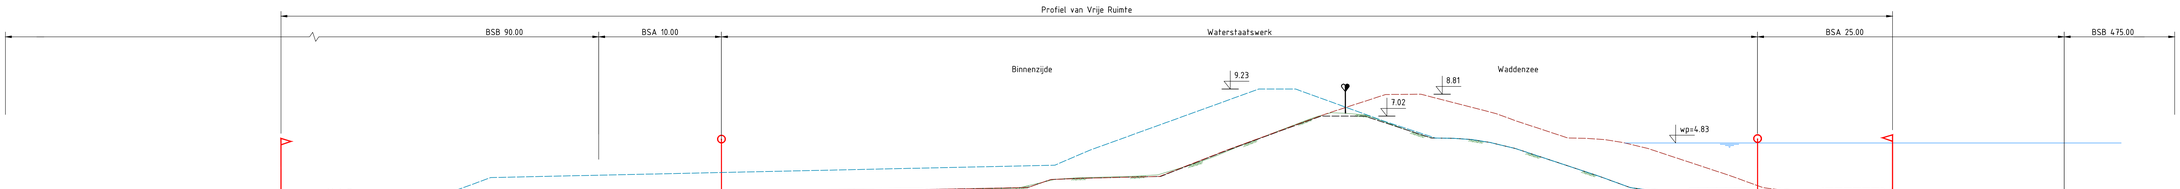

DWARSPROFIEL 3A1
DP 20.40

Actueel profiel	Hoogte (NAP+m)	-0.75 0.75 -1.29 -1.13 0.84 1.14 1.88 1.99 2.23 3.20 3.74 6.37 3.51 3.30 3.24 3.12 5.23 5.11 6.47 6.38 1.20 1.10 6.50 1.01 6.43 2.89 6.84 1.15 6.79 1.06 6.74 3.02
	Afstand (m)	-52.95 -50.95 -48.97 -43.91 -44.51 -26.14 -23.59 -21.86 -15.28 -12.11 -10.63 -1.85 -1.24 -1.12 0.00 0.12 0.61 6.92 10.95 11.82 13.87 23.12 23.65 27.57 28.08 28.72 29.72 30.61 33.16 33.50 34.46
PVVR binnenwaarts	Hoogte (NAP+m)	0.21 -0.95 -0.95 -0.19 -0.19 2.01 3.02 9.23 9.23 5.24 5.24 5.21 5.11 6.47 6.38 1.20 1.20 0.53 1.00 1.00 0.52 0.52 6.50 6.50
	Afstand (m)	-46.75 -43.80 -42.30 -39.45 -36.45 -29.66 -23.67 -7.06 -4.45 0.00 3.24 8.84 10.95 11.82 13.87 23.21 27.42 28.82 33.15 33.72 34.46
PVVR buitenwaarts	Hoogte (NAP+m)	0.23 0.88 1.20 1.85 2.18 2.18 5.24 5.24 5.21 5.11 6.47 6.38 5.24 5.21 5.11 6.47 6.38 1.20 1.20 0.53 1.00 1.00 0.52 0.52 6.50 6.50
	Afstand (m)	-29.90 -29.00 -25.88 -24.51 -15.96 -2.98 3.24 3.24 3.79 6.81 6.95 8.84 10.95 11.82 13.87 18.94 19.65 21.15 22.62 23.21 24.67 27.42 28.82 33.15 33.72 34.46 36.63 36.94 42.86 43.26 44.60 50.90
Leggerprofiel	Hoogte (NAP+m)	0.23 0.88 1.20 1.85 2.18 2.18 5.24 5.24 5.21 5.11 6.47 6.38 1.20 1.20 0.53 1.00 1.00 0.52 0.52
	Afstand (m)	-52.00 -50.00 -25.88 -24.51 -15.96 -2.98 3.24 3.24 3.79 6.81 6.95 8.84 10.95 11.82 13.87 23.21 27.42 28.82 33.15 33.72 36.00

Legenda

- wp=4.83 — Water peil
- 3.60 — Actueel profiel, met peilmaat kruinhoogte
- 3.60 — Leggerprofiel, minimaal profiel met peilmaat kruinhoogte
- Profiel van vrije ruimte binnenwaarts
- Profiel van vrije ruimte buitenwaarts
- BSA — Beschermingszone A
- BSB — Beschermingszone B
- Waterstaatswerk — Zonering: Waterstaatswerk
- Profiel van Vrije Ruimte — Zonering: Profiel van Vrije Ruimte
- Aslijn dijklichaam
- Hoogte (m/nap) / Afstand (m) — Maatvoering

0 2 4 6 8m

Opdrachtgever:

Opdrachtnemer:

samen voor sterk COMBINATIE TESSEL

Project:
Versterking Waddenzeedijk Texel

Opdrachtgever:
HHNK

Tekeningomschrijving:
Legger - Dwarsprofiel
Sectie 3A1

Getek: A. van der Tuijn	Doc. Type: TEKENING	Doc. Nr: -	Status: Definitief
Gecontr: T. Smit	Proj.Nr: HHNK-15.10380-3301k-C		Schaal: 1 : 200
Vrijgave: M. Arends	Tekeningnummer:		Blad: 3/6
Datum: 29-01-2020	S03-DWP-0003		Revisie: 1.0

Tekeningnaam: Legger Waddenzeedijk - Sectie 3.dwg

© Combinatie Tessel B.V. Alle rechten voorbehouden

Papierformaat: Previous paper size (1050.00 x