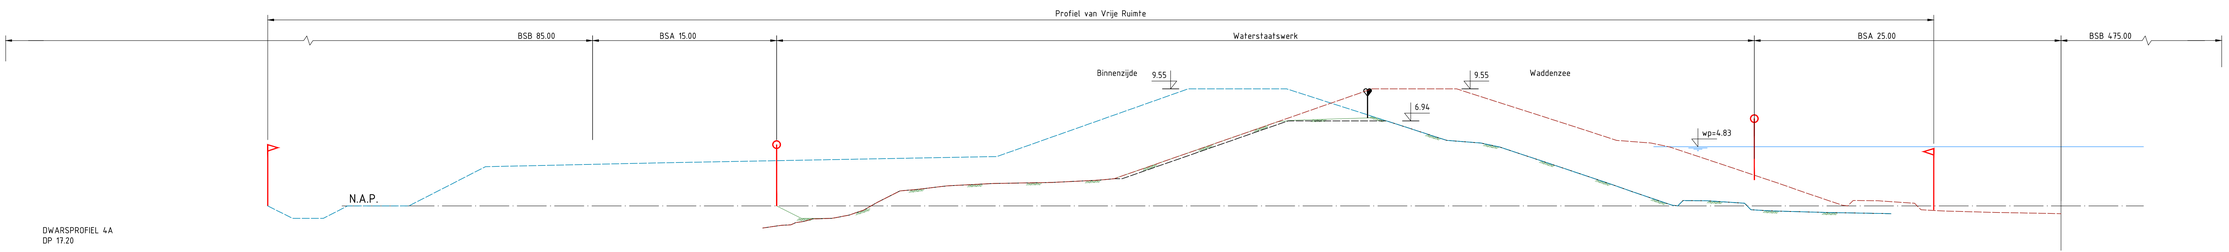

DWARSPROFIEL 4A
DP 17.20

Actueel profiel	Hoogte (NAP+m)	0.00 -1.01 -1.01 -0.34 -0.35 1.32 1.64 1.83 1.92 2.22 0.86 0.98 3.42 7.21 5.35 5.11 4.81 5.31 2.01 0.06 0.42 0.22 -0.41 -0.53 -0.63
	Afstand (m)	4.613 4.615 3.164 4.123 4.109 38.17 34.73 36.56 25.67 25.68 1.25 4.21 4.98 8.09 0.68 6.44 9.24 10.95 14.59 19.15 12.83 2.50 37.32 10.72 3.95 31.11 31.78 12.66
PVVR binnenwaarts	Hoogte (NAP+m)	0.00 -1.01 -1.01 0.00 0.00 3.29 1.93 1.92 1.55 1.55 1.55 1.55 1.55 1.55 1.55 1.55 1.55 1.55 1.55 0.06 0.42 0.22 -0.41 -0.53 -0.63
	Afstand (m)	0.955 4.613 4.615 4.115 10.95 7.195 14.53 14.60 8.00 6.44 9.24 10.95 14.59 19.15 12.83 2.50 37.32 10.72 3.95 31.11 31.78 12.66
PVVR buitenwaarts	Hoogte (NAP+m)	-1.80 -1.58 -1.58 -1.34 -1.35 -1.01 -0.34 -0.35 0.79 1.32 1.31 1.64 1.83 1.92 2.05 2.22 8.00 8.00 5.95 5.11 5.95 0.06 0.42 0.22 -0.53
	Afstand (m)	4.630 4.177 4.177 4.101 4.123 4.109 3.164 4.109 39.96 38.17 36.89 34.73 36.56 25.67 22.24 25.68 8.00 8.00 1.26 9.51 20.30 21.30 38.68 38.58 44.58 44.11 36.57
Leggerprofiel	Hoogte (NAP+m)	-1.80 -1.58 -1.58 -1.34 -1.35 -1.01 -0.85 -0.35 0.79 1.32 1.31 1.64 1.83 1.92 2.05 2.22 2.22 6.64 8.00 8.00 6.64 5.95 5.11 5.95 5.11 5.95 2.01 0.06 0.06 0.42 0.22 -0.32 -0.41 -0.53 -0.63 -0.63
	Afstand (m)	3.720 4.630 4.630 4.177 4.177 4.101 4.123 4.109 3.164 4.109 39.96 38.17 36.89 34.73 36.56 25.67 25.68 22.91 6.68 8.00 1.55 6.64 9.24 10.95 14.59 19.15 12.83 2.50 37.32 10.72 3.958 31.11 31.78 12.66 6.64

Legenda

- wp=4.83 — Water peil
- 3.60 — Actueel profiel, met peilmaat kruinhoogte
- 3.60 — Leggerprofiel, minimaal profiel met peilmaat kruinhoogte
- Profiel van vrije ruimte binnenwaarts
- Profiel van vrije ruimte buitenwaarts
- BSA — Beschermingszone A
- BSB — Beschermingszone B
- Waterstaatswerk — Zonering: Waterstaatswerk
- Profiel van Vrije Ruimte — Zonering: Profiel van Vrije Ruimte
- Aslijn dijktichaam
- Hoogte (m/nap) / Afstand (m) — Maatvoering

SCHAAL 1:200
0 2 4 6 8m

Opdrachtgever:
Opdrachtnemer:
samen voor sterk COMBINATIE TESSEL

Project:
Versterking Waddenzeedijk Texel
Opdrachtgever:
HHNK
Tekeningomschrijving:
Legger - Dwarsprofiel
Sectie 4A

Getek: A. van der Tuijn	Doc. Type: TEKENING	Doc. Nr: -	Status: Definitief
Gecontr: T. Smit	Proj.Nr: HHNK-15.10380-3301k-C		Schaal: 1 : 200
Vrijgave: M. Arends	Tekeningnummer:		Blad: 4 / 7
Datum: 29-01-2020	S04-DWP-0004		Revisie: 1.0

Dijkkadaster Legger Aanlegprofiel - Sectie 4.dwg

© Combinatie Tessel B.V. Alle rechten voorbehouden
Papierformaat: Previous paper size (1050.00 x