


DWARSPROFIEL 6A
DP 12.40

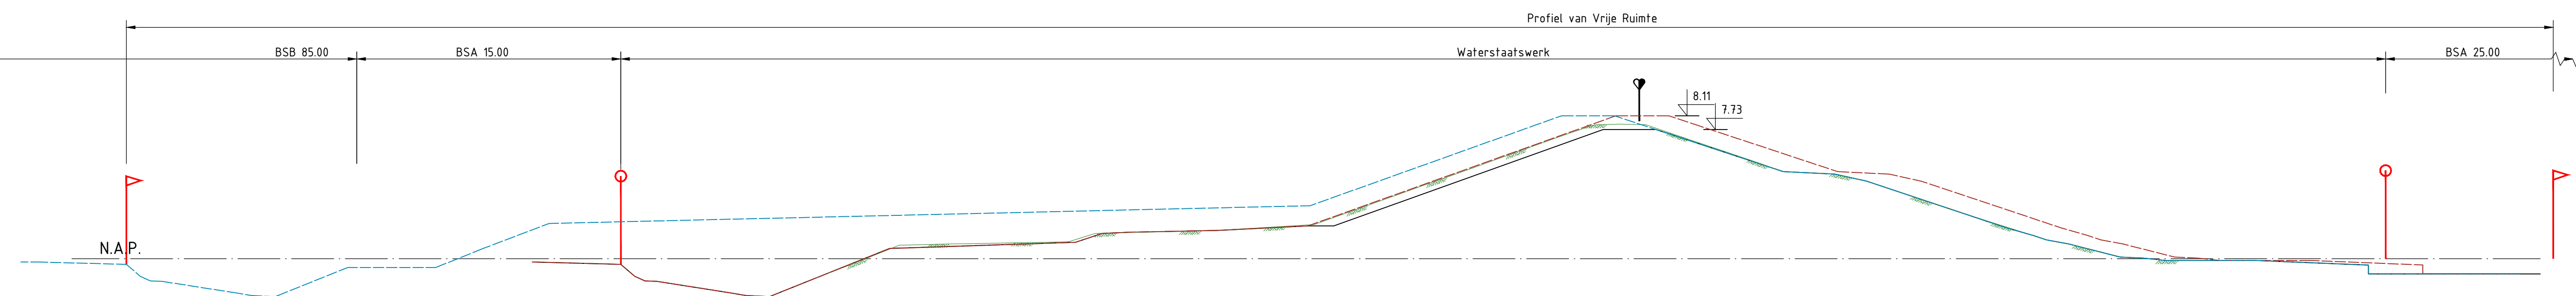


	Hoogte (NAP+m)	BSB 85.00										BSA 15.00					BSA 25.00																
		Afstand (m)	0	1	2	3	4	5	6	7	8	0	1	2	3	0	1	2	3	4													
Actueel profiel		-61.88	-57.85	-57.05	-56.48	-55.78	-50.73	-49.40	-42.58	-32.02	-30.52	-24.02	-18.81	-17.25	-2.05	0.00	0.95	8.18	11.12	12.91	22.37	23.14	24.39	25.46	26.23	27.32	28.63	29.91	35.04	41.42	44.51	49.99	61.41
PVVR binnenwaarts		-61.88	-57.85	-57.05	-56.48	-55.78	-50.73	-49.40	-42.58	-32.02	-30.52	-24.02	-18.81	-17.25	-2.05	0.00	0.95	8.18	11.12	12.91	22.37	23.14	24.39	25.46	26.23	27.32	28.63	29.91	35.04	41.42	44.51	49.99	61.41
PVVR buitenwaarts		-61.88	-57.85	-57.05	-56.48	-55.78	-50.73	-49.40	-42.58	-32.02	-30.52	-24.02	-18.81	-17.25	-2.05	0.00	0.95	8.18	11.12	12.91	22.37	23.14	24.39	25.46	26.23	27.32	28.63	29.91	35.04	41.42	44.51	49.99	61.41
Leggerprofiel		-61.88	-57.85	-57.05	-56.48	-55.78	-50.73	-49.40	-42.58	-32.02	-30.52	-24.02	-18.81	-17.25	-2.05	0.00	0.95	8.18	11.12	12.91	22.37	23.14	24.39	25.46	26.23	27.32	28.63	29.91	35.04	41.42	44.51	49.99	61.41

Legenda

- Actueel profiel, met peilmaat kruinhoogte
- Leggerprofiel, minimaal profiel met peilmaat kruinhoogte
- Profiel van vrije ruimte binnenwaarts
- Profiel van vrije ruimte buitenwaarts
- Beschermingszone A
- Beschermingszone B
- Zonering: Waterstaatswerk
- Zonering: Profiel van Vrije Ruimte
- Astlijn dijkichaam

Hoogte (m/nap)	Maatvoering
Afstand (m)	

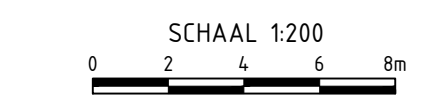

Opdrachtgever:

Opdrachtgever: **Versterking Waddenzee dijk Texel**

Opdrachtgever: **HHNK**

Tekeningomschrijving: **Legger - Dwarsprofiel Sectie 6A**

Opdrachtnemer: **COMBINATIE TESSEL**

Gefek: A. van der Tuin	Doc. Type: TEKENING	Doc. Nr: -	Status: Definitief
Gecontr: T. Smit	Proj.Nr: HHNK-15.10380-33016-C	Schaal: 1 : 200	
Vrijgave: M. Arends	Tekeningnummer: S06-DWP-0006	Blad: 6 / 7	
Datum: 29-01-2020	Revisie: 1.0		