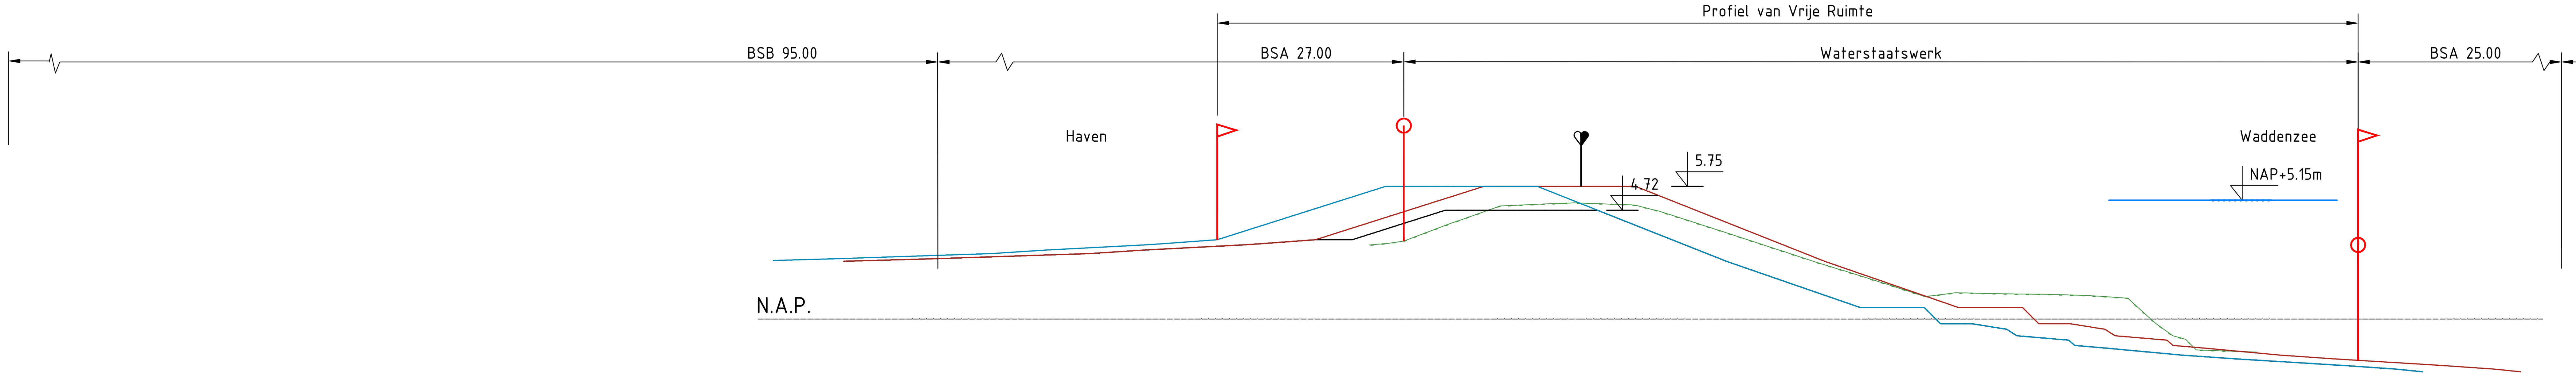

DWARSPROFIEL
DP 0.10

Actueel profiel

Hoogte (NAP+m)	3.21	3.28	3.38	4.06	4.90	4.98	5.04		5.01	4.93	4.67	3.76	2.91	0.97	1.14	1.09	1.07	1.02	0.91	0.18	0.72	0.87	1.33	1.42
Afstand (m)	-9.17	-8.43	-7.68	-5.90	-3.52	-1.94	-0.32	0.00	0.72	2.38	3.39	6.21	8.82	14.88	16.21	18.46	20.35	22.02	23.65	24.85	25.59	26.15	26.61	29.25

PVVR binnenwaarts

Hoogte (NAP+m)	2.84	2.99	3.23	3.44	5.00	5.75	5.75		4.72	2.50	0.50	0.50	-0.20	-0.20	-0.44	-0.72	-0.91	-1.14	-1.56	-1.89	-2.02	-2.16	-2.28
Afstand (m)	-25.52	-23.21	-18.63	-15.75	-10.84	-8.47	-1.89	0.00	0.70	6.30	12.08	14.85	15.55	16.91	18.41	18.85	21.09	21.36	26.00	31.07	33.16	35.18	36.40

PVVR buitenwaarts

Hoogte (NAP+m)	2.51	2.61	2.84	2.99	3.23	3.44	5.00	5.75		5.75	5.00	2.50	0.50	0.50	-0.20	-0.20	-0.26	-0.44	-0.72	-0.91	-1.14	-1.23	-1.32	-1.56	-1.72	-1.89	-2.02	-2.16
Afstand (m)	-31.90	-28.22	-21.26	-18.96	-14.38	-11.50	-6.59	-4.22	0.00	2.36	4.25	10.55	16.33	19.10	19.80	21.16	21.54	22.66	23.10	25.34	25.61	26.67	27.66	30.25	32.54	35.32	37.42	39.43

Leggerprofiel

Hoogte (NAP+m)	2.51	2.61	2.84	2.99	3.23	3.44	3.44	4.72		4.72	2.50	0.50	0.50	-0.20	-0.20	-0.44	-0.72	-0.91	-1.14	-1.56	-1.89	-2.02	-2.16	-2.28
Afstand (m)	-31.90	-28.22	-21.26	-18.96	-14.38	-11.50	-9.91	-5.88	0.00	0.70	6.30	12.08	14.85	15.55	16.91	18.41	18.85	21.09	21.36	26.00	31.07	33.16	35.18	36.40

Legenda

- NAP+4.83m — Water peil
- 3.60 — Actueel profiel, met peilmaat kruinhoogte
- 3.60 — Leggerprofiel, minimaal profiel met peilmaat kruinhoogte
- Profiel van vrije ruimte binnenwaarts
- Profiel van vrije ruimte buitenwaarts
- BSA — Beschermingszone A
- BSB — Beschermingszone B
- Waterstaatswerk — Zonering: Waterstaatswerk
- Profiel van Vrije Ruimte — Zonering: Profiel van Vrije Ruimte
- Aslijn dijklichaam
- Hoogte (m/nap) / Afstand (m) — Maatvoering

SCHAAL 1:200
0 2 4 6 8m

Opdrachtgever:	Project: Versterking Waddenzeedijk Texel
	Opdrachtgever: HHNK
	Tekeningomschrijving: Legger - Dwarsprofiel Sectie 7D-a
Opdrachtnemer: samen voor sterk COMBINATIE TESSEL	

Getek: A. van der Tuijn	Doc. Type: TEKENING	Doc. Nr: -	Status: Definitief
Gecontr: T. Smit	Proj.Nr: HHNK-15.10380-33016-C		Schaal: 1 : 200
Vrijgave: M. Arends	Tekeningnummer:		Blad: 4 / 8
Datum: 29-01-2020	S07D-DWP-0004		Revisie: 1.0

© Combinatie Tessel B.V. Alle rechten voorbehouden