


1 2 3 4 5 6 7 8 9 10 11 12 13 14 15 16

A
B
C
D
E
F
G
H

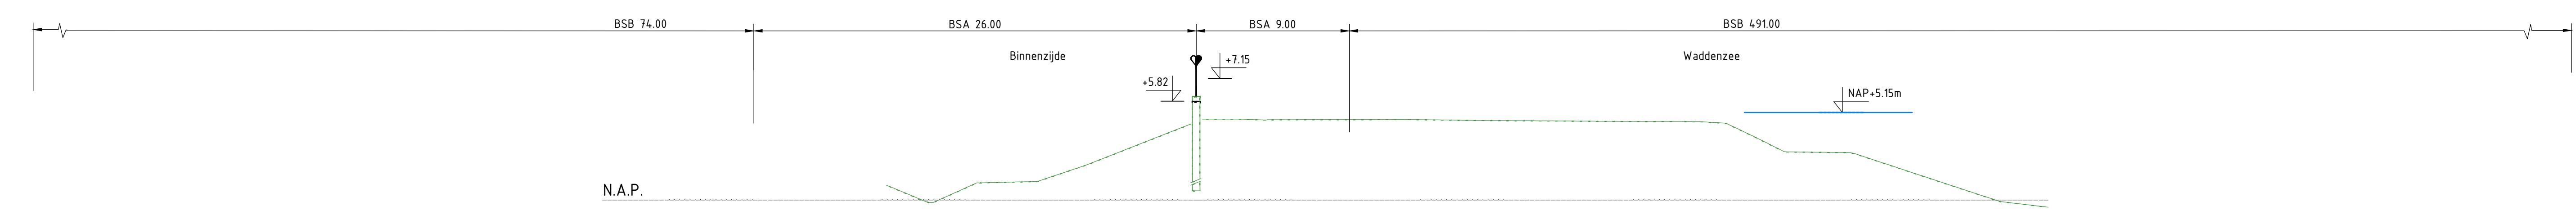


DWARSPROFIEL
DP 1.60

Actueel profiel	Hoogte (NAP+m)	0.89	-0.95	1.01	1.09	0.00	4.71	4.71	4.52	2.83	2.80	-0.02	-0.42
	Afstand (m)	-18.34	-15.75	-13.00	-9.44	-0.30	3.97	18.70	31.00	34.70	38.52	46.96	49.99
PVVR binnenwaarts	Hoogte (NAP+m)												
	Afstand (m)												
PVVR buitenwaarts	Hoogte (NAP+m)												
	Afstand (m)												
Leggerprofiel	Hoogte (NAP+m)												
	Afstand (m)												

Legenda

- NAP+4.83m Water peil
- Actueel profiel, met peilmaat kruinhoogte
- Leggerprofiel, minimaal profiel met peilmaat kruinhoogte
- Profiel van vrije ruimte binnenwaarts
- Profiel van vrije ruimte buitenwaarts
- BSA Bescheringszone A
- BSB Bescheringszone B
- Waterstaatswerk Zonering: Waterstaatswerk
- Profiel van Vrije Ruimte Zonering: Profiel van Vrije Ruimte
- Aslijn dijklchaam

Hoogte (m/nap)	Maatvoering
Afstand (m)	

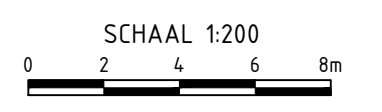

	Project: Versterking Waddenzee-dijk Texel Opdrachtgever: HHNK Tekeningomschrijving: Legger - Dwarsprofiel Sectie 10.2		
	Getek: A. van der Tuyn Gecontr: T. Smit Vrijgave: M. Arends Datum: 29-01-2020	Doc. Type: TEKENING ProjNr: HHNK-15.10380-33016-C Tekeningnummer: S10-DWP-0004	Doc. Nr.: - Schaal: 1 : 200 Blad: 4 / 7 Revisie: 1.0

1 2 3 4 5 6 7 8 9 10 11 12 13 14 15 16

Bestandsnaam: Legger - Dwarsprofiel - Sectie 10.04g