


1 2 3 4 5 6 7 8 9 10 11 12 13 14 15 16

A  
B  
C  
D  
E  
F  
G  
H

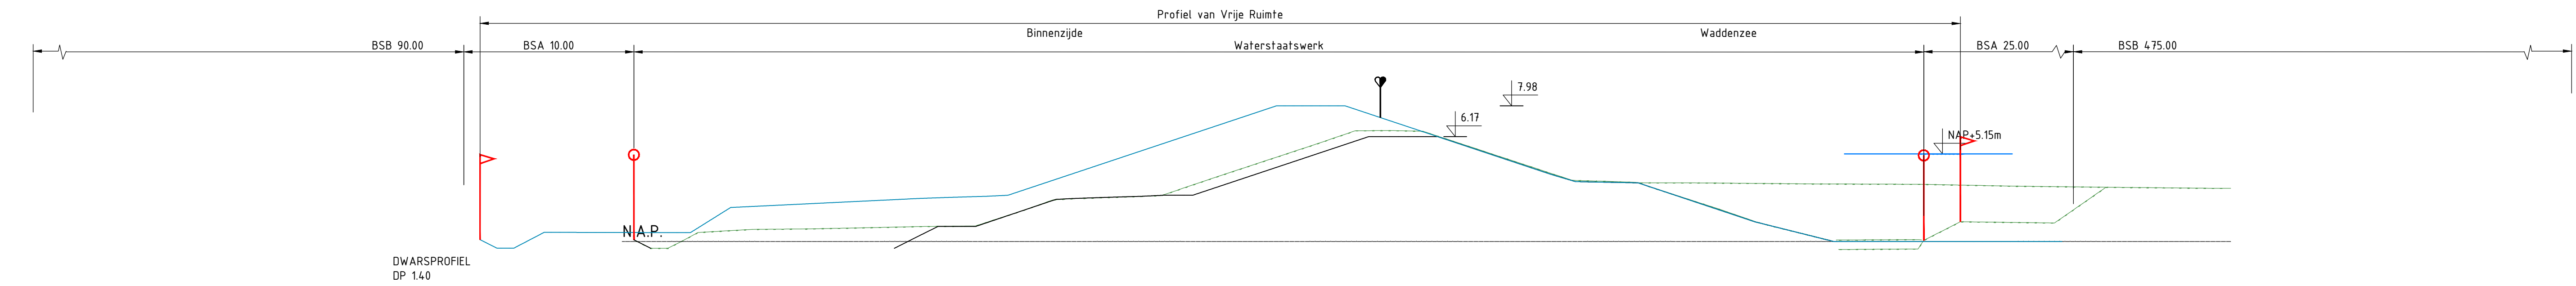

DWARSPROFIEL DP 1.40

Actueel profiel	Hoogte (NAP+m)	0.10	-0.40	-0.40	0.53		0.88	0.91	2.45	2.71	6.52	6.48	3.61	1.17	0.06	0.15	1.16	1.09	3.19	3.13
	Afstand (m)																			
PVVR binnenwaarts	Hoogte (NAP+m)	0.11	-0.39	-0.39	0.54	0.52	2.00			7.98	7.98	6.45	2.51	6.45	3.52	3.45				
	Afstand (m)	57.87	57.87	50.93	49.15	40.56	38.19		27.89		6.11	2.07		2.51	11.49	15.15	26.65		40.07	
PVVR buitenwaarts	Hoogte (NAP+m)																			
	Afstand (m)																			
Leggerprofiel	Hoogte (NAP+m)						-0.40	0.88	0.88	2.48	2.72	6.17	6.17	3.52	3.45		0.00			
	Afstand (m)						28.57	26.00	23.77	19.06	11.03	0.68	3.37	11.49	15.15	26.65		40.07		

Legenda

- NAP+4.83m Water peil
- Actueel profiel, met peilmaat kruinhoogte
- Leggerprofiel, minimaal profiel met peilmaat kruinhoogte
- Profiel van vrije ruimte binnenwaarts
- Profiel van vrije ruimte buitenwaarts
- BSA Bescheringszone A
- BSB Bescheringszone B
- Waterstaatswerk Zonering: Waterstaatswerk
- Profiel van Vrije Ruimte Zonering: Profiel van Vrije Ruimte
- Astlijn dijklichaam

Hoogte (m/nap)	Maatvoering
Afstand (m)	



Project: **Versterking Waddenzeedijk Texel**

Opdrachtgever: **HHNK**

Tekeningomschrijving: **Legger - Dwarsprofiel Sectie 10.3**

Getek: A. van der Tuin	Doc. Type: TEKENING	Doc. Nr: -	Status: Definitief
Gecontr: T. Smit	ProjNr: HHNK-15.10380-33016-C	Schaal: 1:200	
Vrijgave: M. Arends	Tekeningnummer:	Blad: 5/7	
Datum: 29-01-2020	<b>S10-DWP-0005</b>	Revisie: 1.0	

Bestandsnaam: Legger - Dwarsprofiel - Sectie 10.3