


1 2 3 4 5 6 7 8 9 10 11 12 13 14 15 16

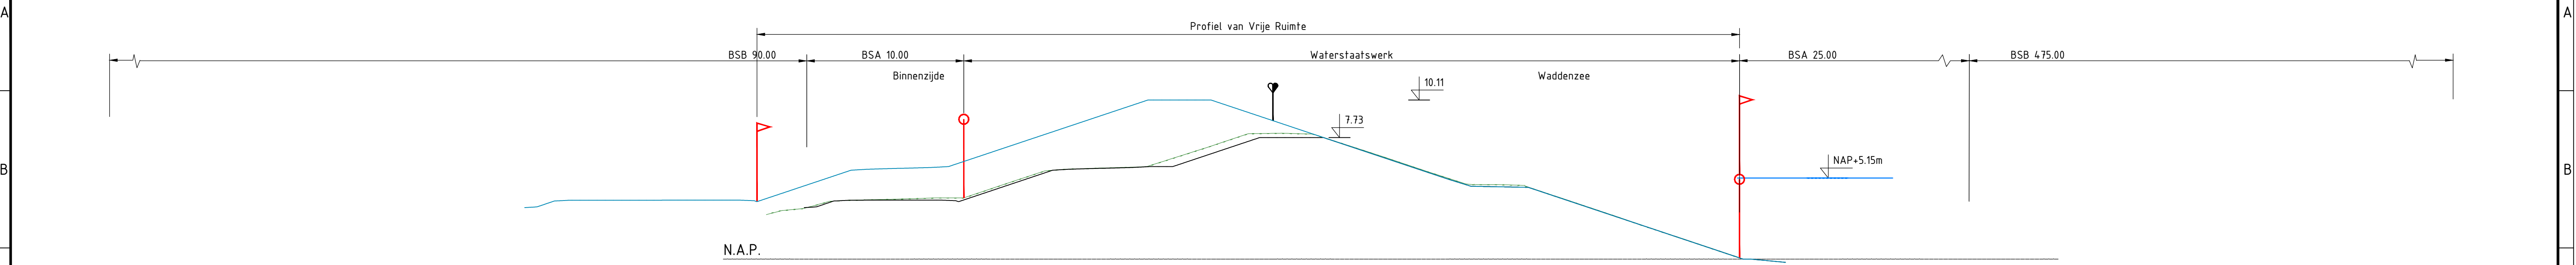

DWARSPROFIEL
DP 0.80

Actueel profiel	Hoogte (NAP+m)	
	Afstand (m)	
PVVR binnenwaarts	Hoogte (NAP+m)	
	Afstand (m)	
PVVR buitenwaarts	Hoogte (NAP+m)	
	Afstand (m)	
Leggerprofiel	Hoogte (NAP+m)	
	Afstand (m)	

Legenda

- NAP+4.83m Water peil
 - 3.60 Actueel profiel, met peilmaat kruinhoogte
 - 3.60 Leggerprofiel, minimaal profiel met peilmaat kruinhoogte
 - Profiel van vrije ruimte binnenwaarts
 - Profiel van vrije ruimte buitenwaarts
 - BSA Beschermingszone A
 - BSB Beschermingszone B
 - Waterstaatswerk Zonering: Waterstaatswerk
 - Profiel van Vrije Ruimte Zonering: Profiel van Vrije Ruimte
 - Astlijn dijklichaam
- | | |
|----------------|-------------|
| Hoogte (m/nap) | Maatvoering |
| Afstand (m) | |

SCHAAL 1:200
0 2 4 6 8m

		Project: Versterking Waddenzeedijk Texel Opdrachtgever: HHNK Tekeningomschrijving: Legger - Dwarsprofiel Sectie 10.5		
		Getek: A. van der Tuin	Doc. Type: TEKENING	Doc. Nr: -
Gecontr: T. Smit	ProjNr: HHNK-15.10380-33016-C	Schaal: 1 : 200		
Vrijgave: M. Arends	Tekeningnummer: S10-DWP-0007		Blad: 7/7	Revisie: 1.0
Datum: 29-01-2020				