



Locatie

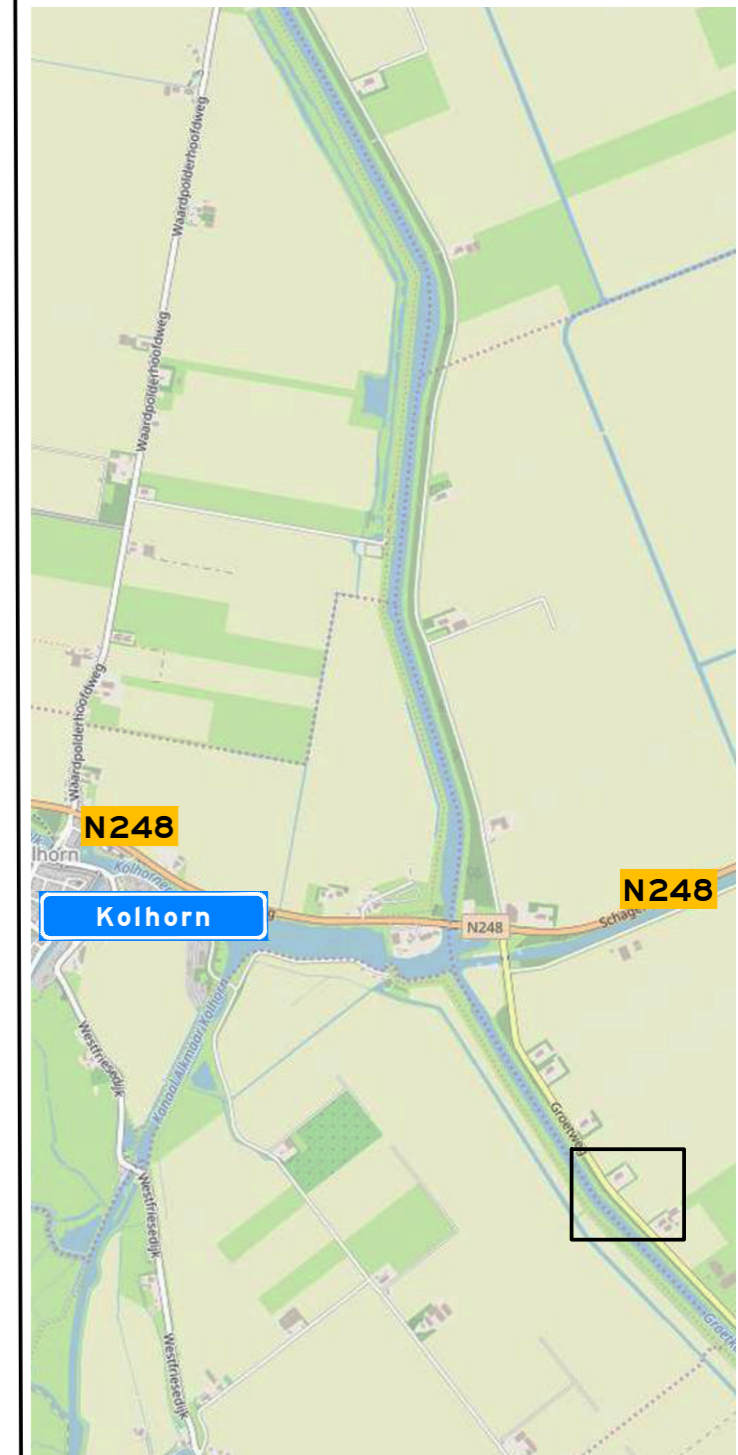


Opmerkingen

- afplakken/afkruisen conflicterende bebording
- de locatie van bebording is indicatief, de exacte locatie wordt in het werk bepaald

Verklaring

 werkruijnte

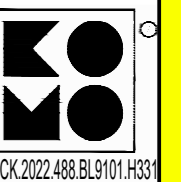

NCK.2022.488.BL9101.H33

Versie: 0,1 Omschrijving: Concept
 10-02-26 Getekend: HHA Controle: DMO 2e controle: Vrijgegeven

TSNedK Merchweg 12
5347 LS Oss
Postbus 509
5340 AD Oss
Tel: 0412 - 70 02 00
www.tsnedk.nl

FUGRO

Project: Groetweg Middenmeer - Fugro

Onderdeel: Verkeersmaatregelen
 Groetweg 7, Middenmeer

Schaal: 1:1.000 Formaat: A2
 Tekening nummer: PR12225-01A01-0.1 Blad 1 van 1