




Bovenaanzicht
Schaal 1:200

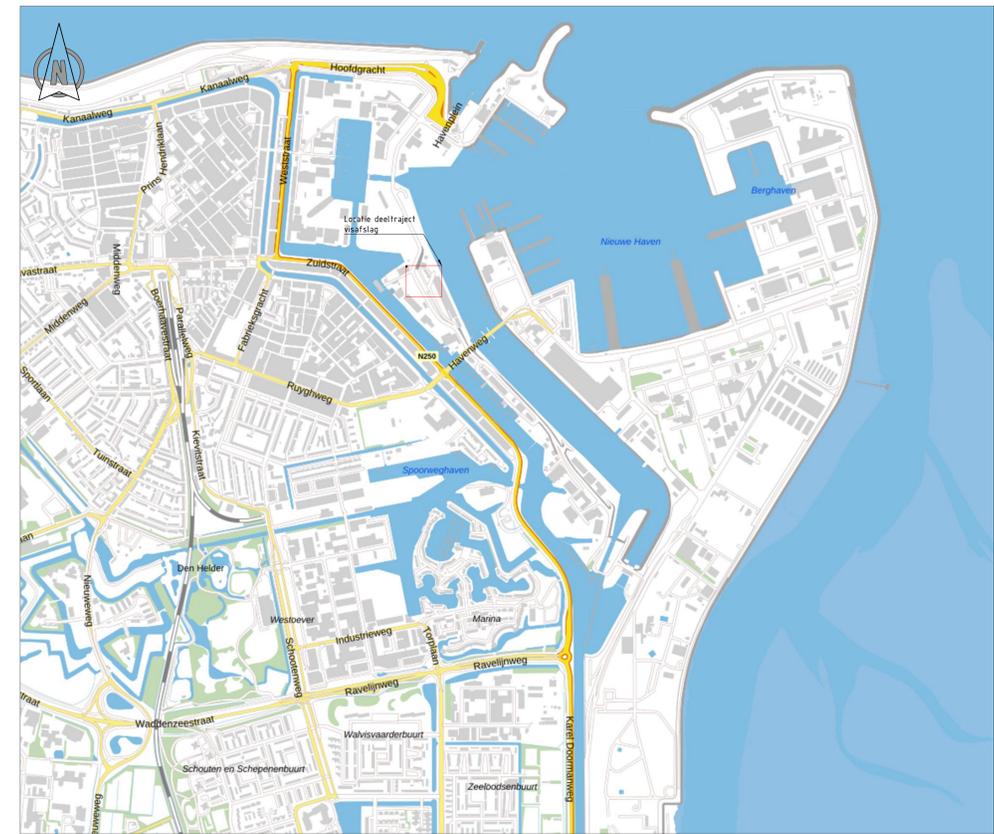

Situatie
Schaal 1:10.000

Legenda bovenaanzicht		
Geometrie	Omschrijving	Status
	Grens inmetingen	Bestaand
	As	Bestaand
	Haag	Bestaand
	Hekwerk	Bestaand
	Materiaalgrens verharding	Bestaand
	Bestaande situatie (BGT + inmetingen)	Bestaand
	Nieuwe situatie (ontwerp)	Bestaand
	Aanbrengen constructie, type n.t.b.	Bestaand
Symbol	Omschrijving	Status
	Boom	Bestaand
	Gras	Bestaand
	Verkeersbord	Bestaand
	Paal	Bestaand
	Paal hout	Bestaand
	Slagboom	Bestaand
	Trap	Bestaand
	Terrinkast	Bestaand
	Gasput	Bestaand
	Lichtmast spot	Bestaand
	Straalkolk	Bestaand
	Trottoirkolk	Bestaand
	Inspectieput	Bestaand
	Afsluiter	Bestaand
	Inspectieput	Bestaand
	Betonplaat 2x2 m	Bestaand
	Asfalt	Bestaand
	Basaltverharding	Bestaand
	BSS dikformaat elleboogverband	Bestaand
	BSS dikformaat halfsteensverband	Bestaand
	BSS keformaat elleboogverband	Bestaand
	BSS keformaat halfsteensverband	Bestaand
	Tegel 1000x1000 mm blokverband	Bestaand
	Tegel 300x300 mm dik halfsteensverband	Bestaand
	Ingemeten hoogte vanuit DTM	Bestaand

Opmerkingen:

Maten in meters tenzij anders vermeld
Hoogte maten in meters t.o.v. N.A.P.

NO	VERSIJNING	VERSIJNING	VERSIJNING	VERSIJNING
02	28-05-2025	Wijziging dikte maaiveld	RFI	PD
01	23-04-2025	Definitief	RFI	PD
00	14-03-2025	Concept	RFI	PD

REV.	DATE	OMSCHRIJVING	REVISIE	GETEKEND	GECONT.	GEZEN
OPDRAGGEVER: Hoogheemraadschap Hollands Noorderkwartier						

PROJECT: Havendijk Den Helder



OPDRAGDEEL: Planuitwerking Havendijk Den Helder
Locatie: Visafslag
Nieuwe situatie
Bovenaanzicht
Voorlopig ontwerp

WERK: W1 01
DATE: 28-05-2025
GETEKEND: RFI
STATUS: Definitief

SEKONTROLEERD: PD
GEZEN: RHM
SCHAAL: 1:200
FORMAAT: A0

PROJEKTNAAM: INFR241088
TEKENINGNR: T3101
BLADNR: 1 van 2

Logo: **iv-infra b.v.**
Tropium 322
3964 DL Sliedrecht
Nederland
T +31 88 943 3200
www.iv-infra.nl

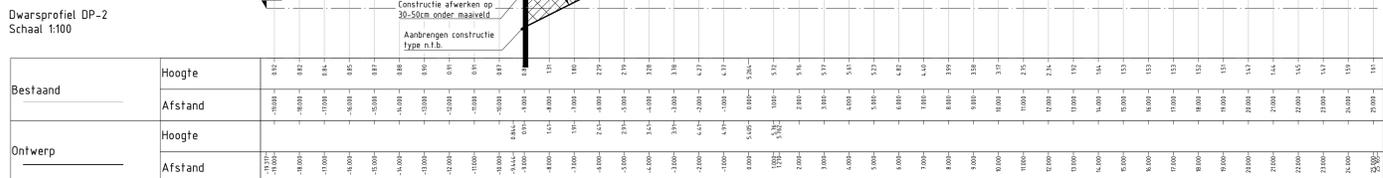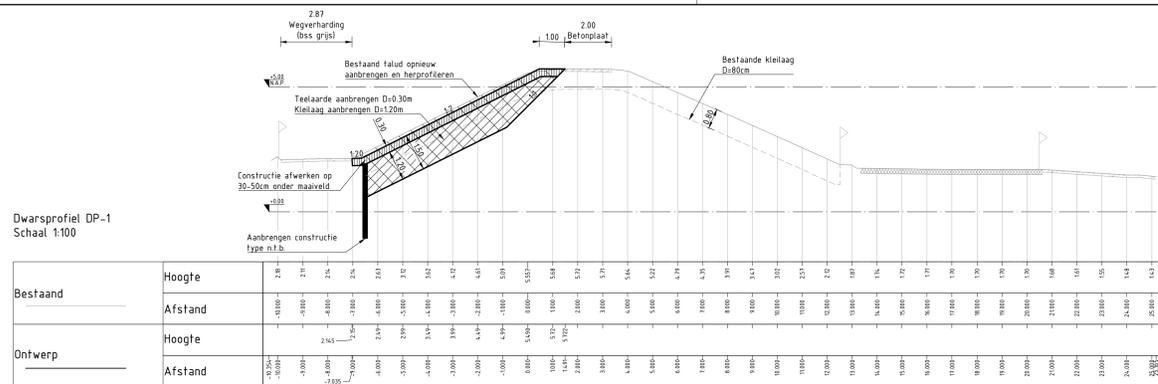

Geometrie	Omschrijving	Status
[Symbol]	Maaiveld	Bestaand
[Symbol]	Materiaalgrens klei	Bestaand
[Symbol]	Ontwerp	Nieuw
[Symbol]	Constructie	Nieuw
Aanleg	Omschrijving	Status
[Symbol]	Asfalt	Bestaand
[Symbol]	Betonstraatsteen	Bestaand
[Symbol]	Beton	Bestaand
[Symbol]	Klei	Bestaand
[Symbol]	Teelaarde	Nieuw
[Symbol]	Ontgraven	Nieuw
Symbol	Omschrijving	Status
[Symbol]	Hek	Bestaand
[Symbol]	Kadastrale grens	Bestaand

Opmerkingen:
Maten in meters tenzij anders vermeld
Hoogte maten in meters t.o.v. N.A.P.

REV.	DATA	OPDRACHTGEVER	GETEKEND	GOEDKEURD	GEZEN
02	28-05-2025	Wijziging dikte kieelag	RFI	PD	HM
01	23-04-2025	Definitief	RFI	PD	HM
00	16-03-2025	Concept	RFI	PD	HM

OPDRACHTGEVER
Hoogheemraadschap
Hollands Noorderkwartier

PROJECT
Havendijk Den Helder

ONDERDEEL
Planuitwerking Havendijk Den Helder
Locatie: Visafslag
Nieuwe situatie
Dwarsprofielen
Voorlopig ontwerp

WEEK 10 10
DATA 28-05-2025
GETEKEND RFI
STATUS Definitief
FORMAAT A0

PROJEKTNAAM INFR24.1088
TEKENINGNAAM T3101
BLADNR. 2 van 2

iv-infra b.v.
Tropium 322
3364 DL Smedrecht
Nederland
T +31 88 943 3200
www.iv-infra.nl