


Definitief Ontwerp

Skate-elementen:

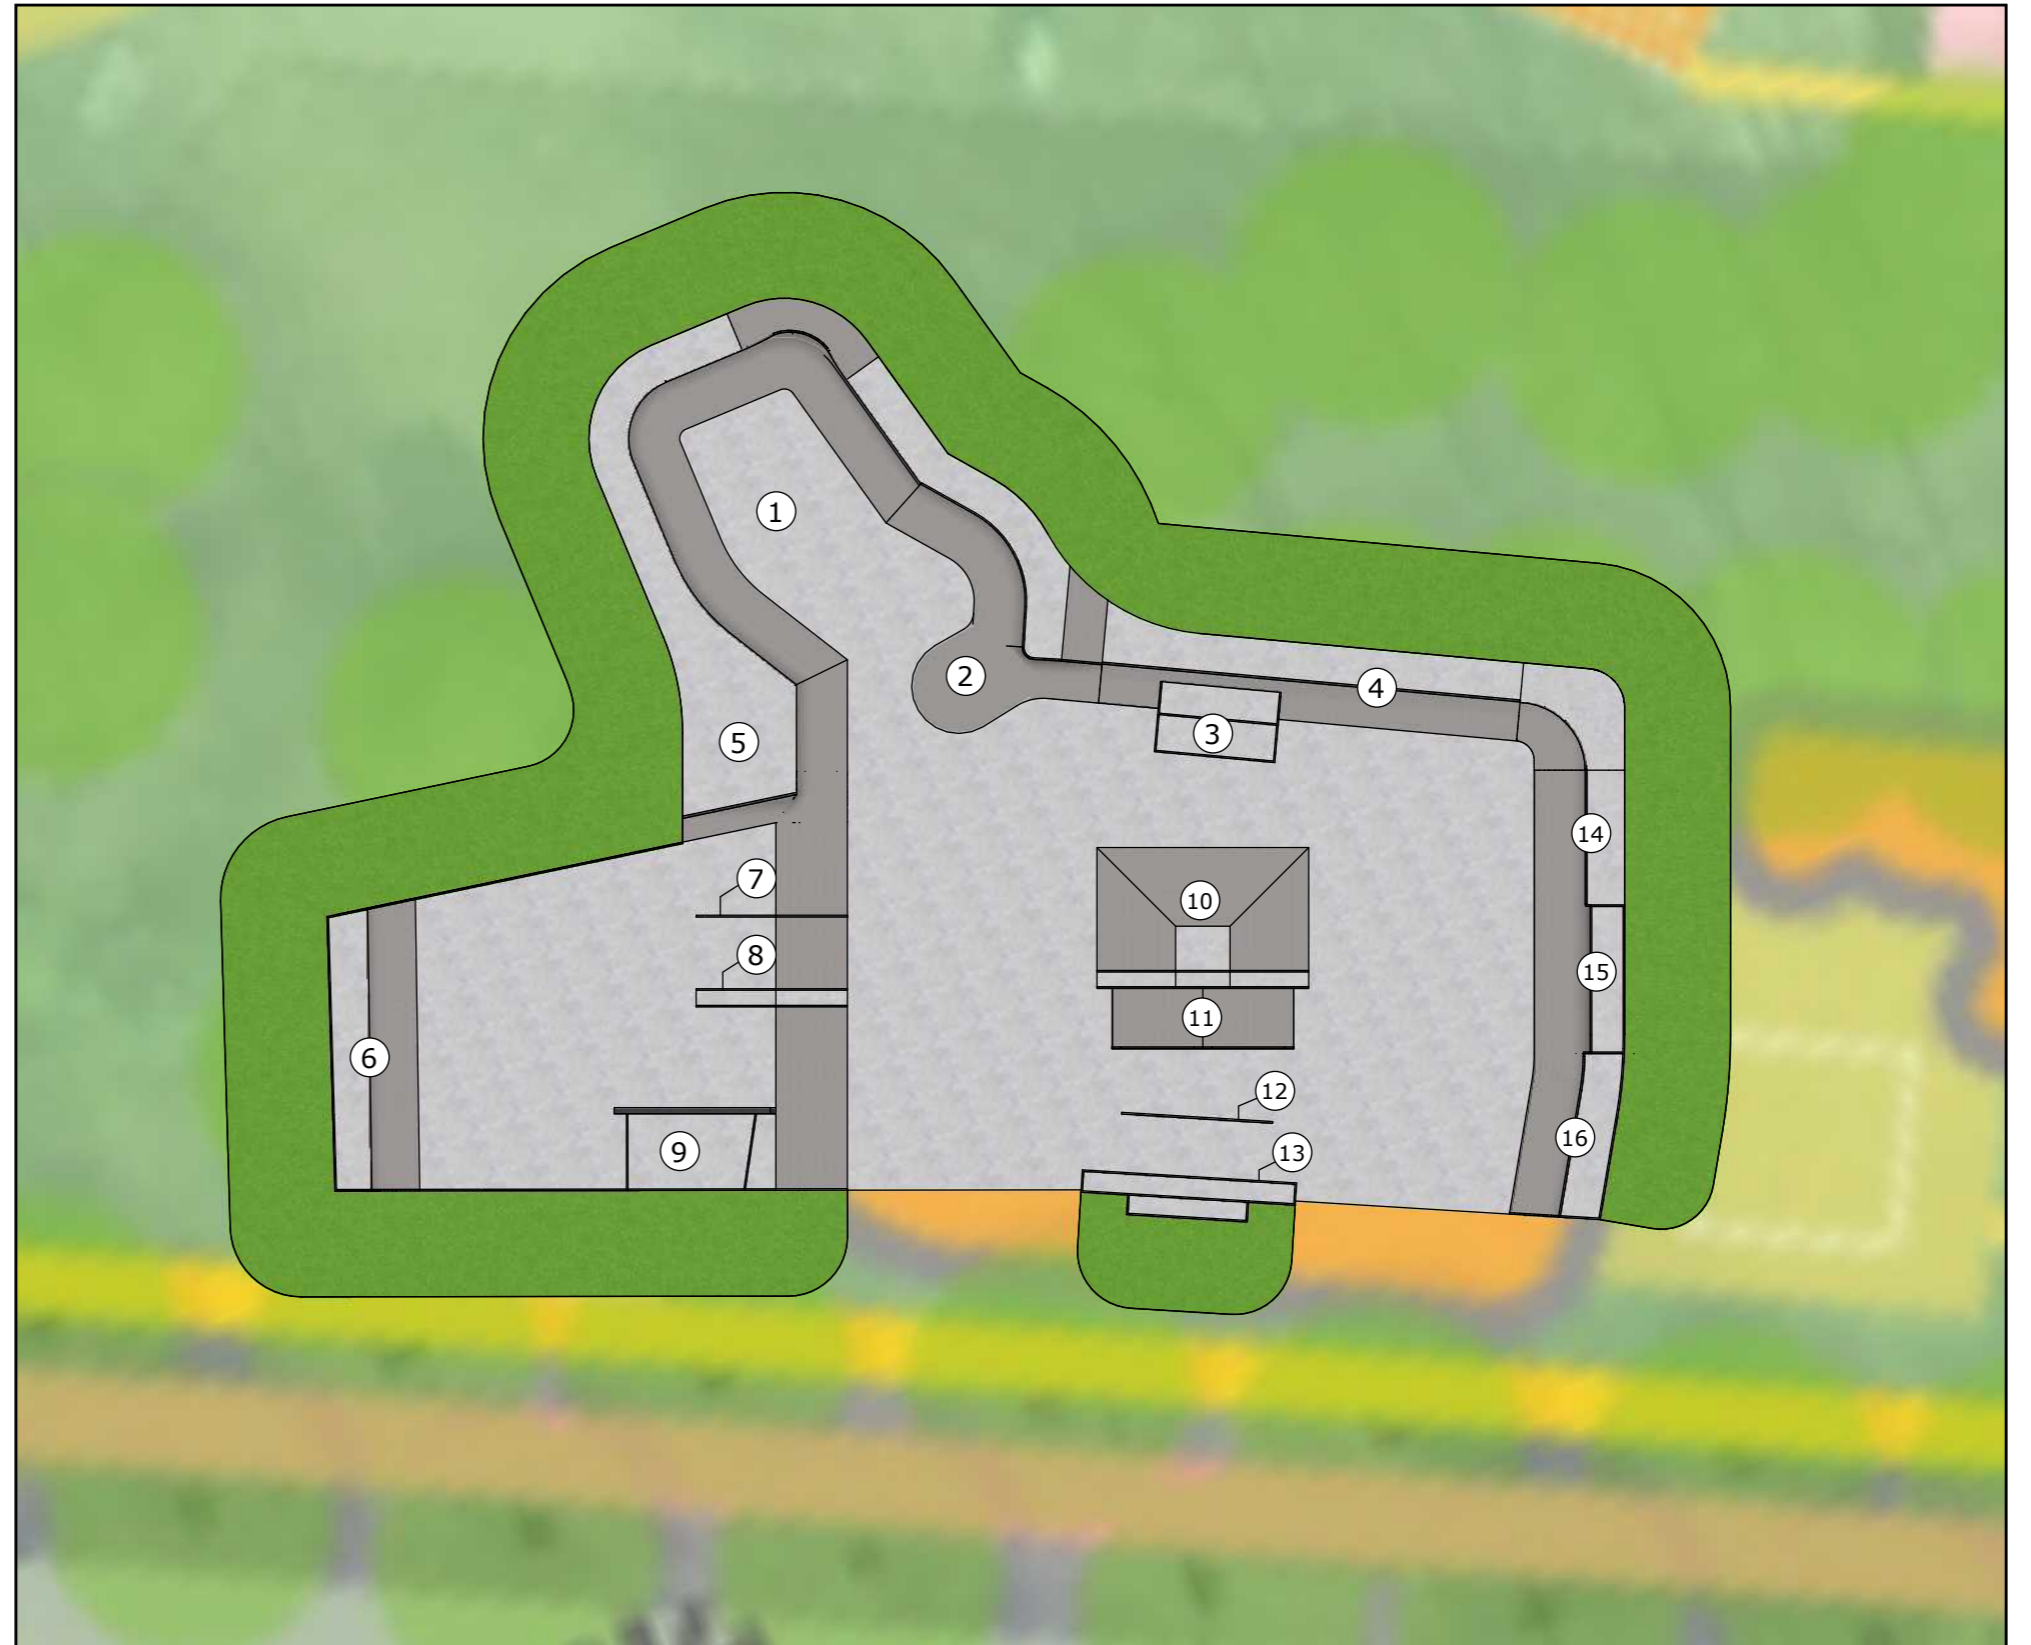




1. Open bowl; alle disciplines
2. Speedbump; alle disciplines
3. Manualpad/ledge; skateboarden, stuntstep, inline-skate
4. Chinabank; skateboarden, BMX, inline-skate
5. Quarter/Fly-out; alle disciplines
6. Quarter; alle disciplines
7. Bump to rail & downrail; alle disciplines
8. Bump to ledge & downledge; alle disciplines
9. Wembleygap, manualpad, ledge; alle disciplines
10. Piramide; alle disciplines
11. A-frame met rail; alle disciplines
12. Flatrail; alle disciplines
13. Flatledge; alle disciplines
14. Quarter; alle disciplines
15. Extension; alle disciplines
16. Quarter; alle disciplines







| | | | |
|-----------------------------------|-----------------|--------|---|
| Opdrachtgever: Gemeente Huizen | Versie: V001 | | |
| Opmaak document | W. Oelen | | |
| Schaal | 05-10-2023 | | |
| Formaat | A3 | Pagina | 1 |

Lijnen


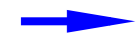


Doelgroepslijnen


-  Alle doelgroepen
-  Street skateboard, Inline, BMX
-  Street skateboard, inline, BMX
-  Park skateboard, stuntstep, inline, BMX
- 

Snelheidslijnen

-  Gemiddeld tot hoog
-  Gemiddeld
-  Voornamelijk langzaam
-  Gemiddeld tot hoog

Ervaringslijnen

-  Beginner tot expert
-  Gevorderd, competent, bedreven en expert
-  Beginner tot expert
-  Competent, bedreven en expert

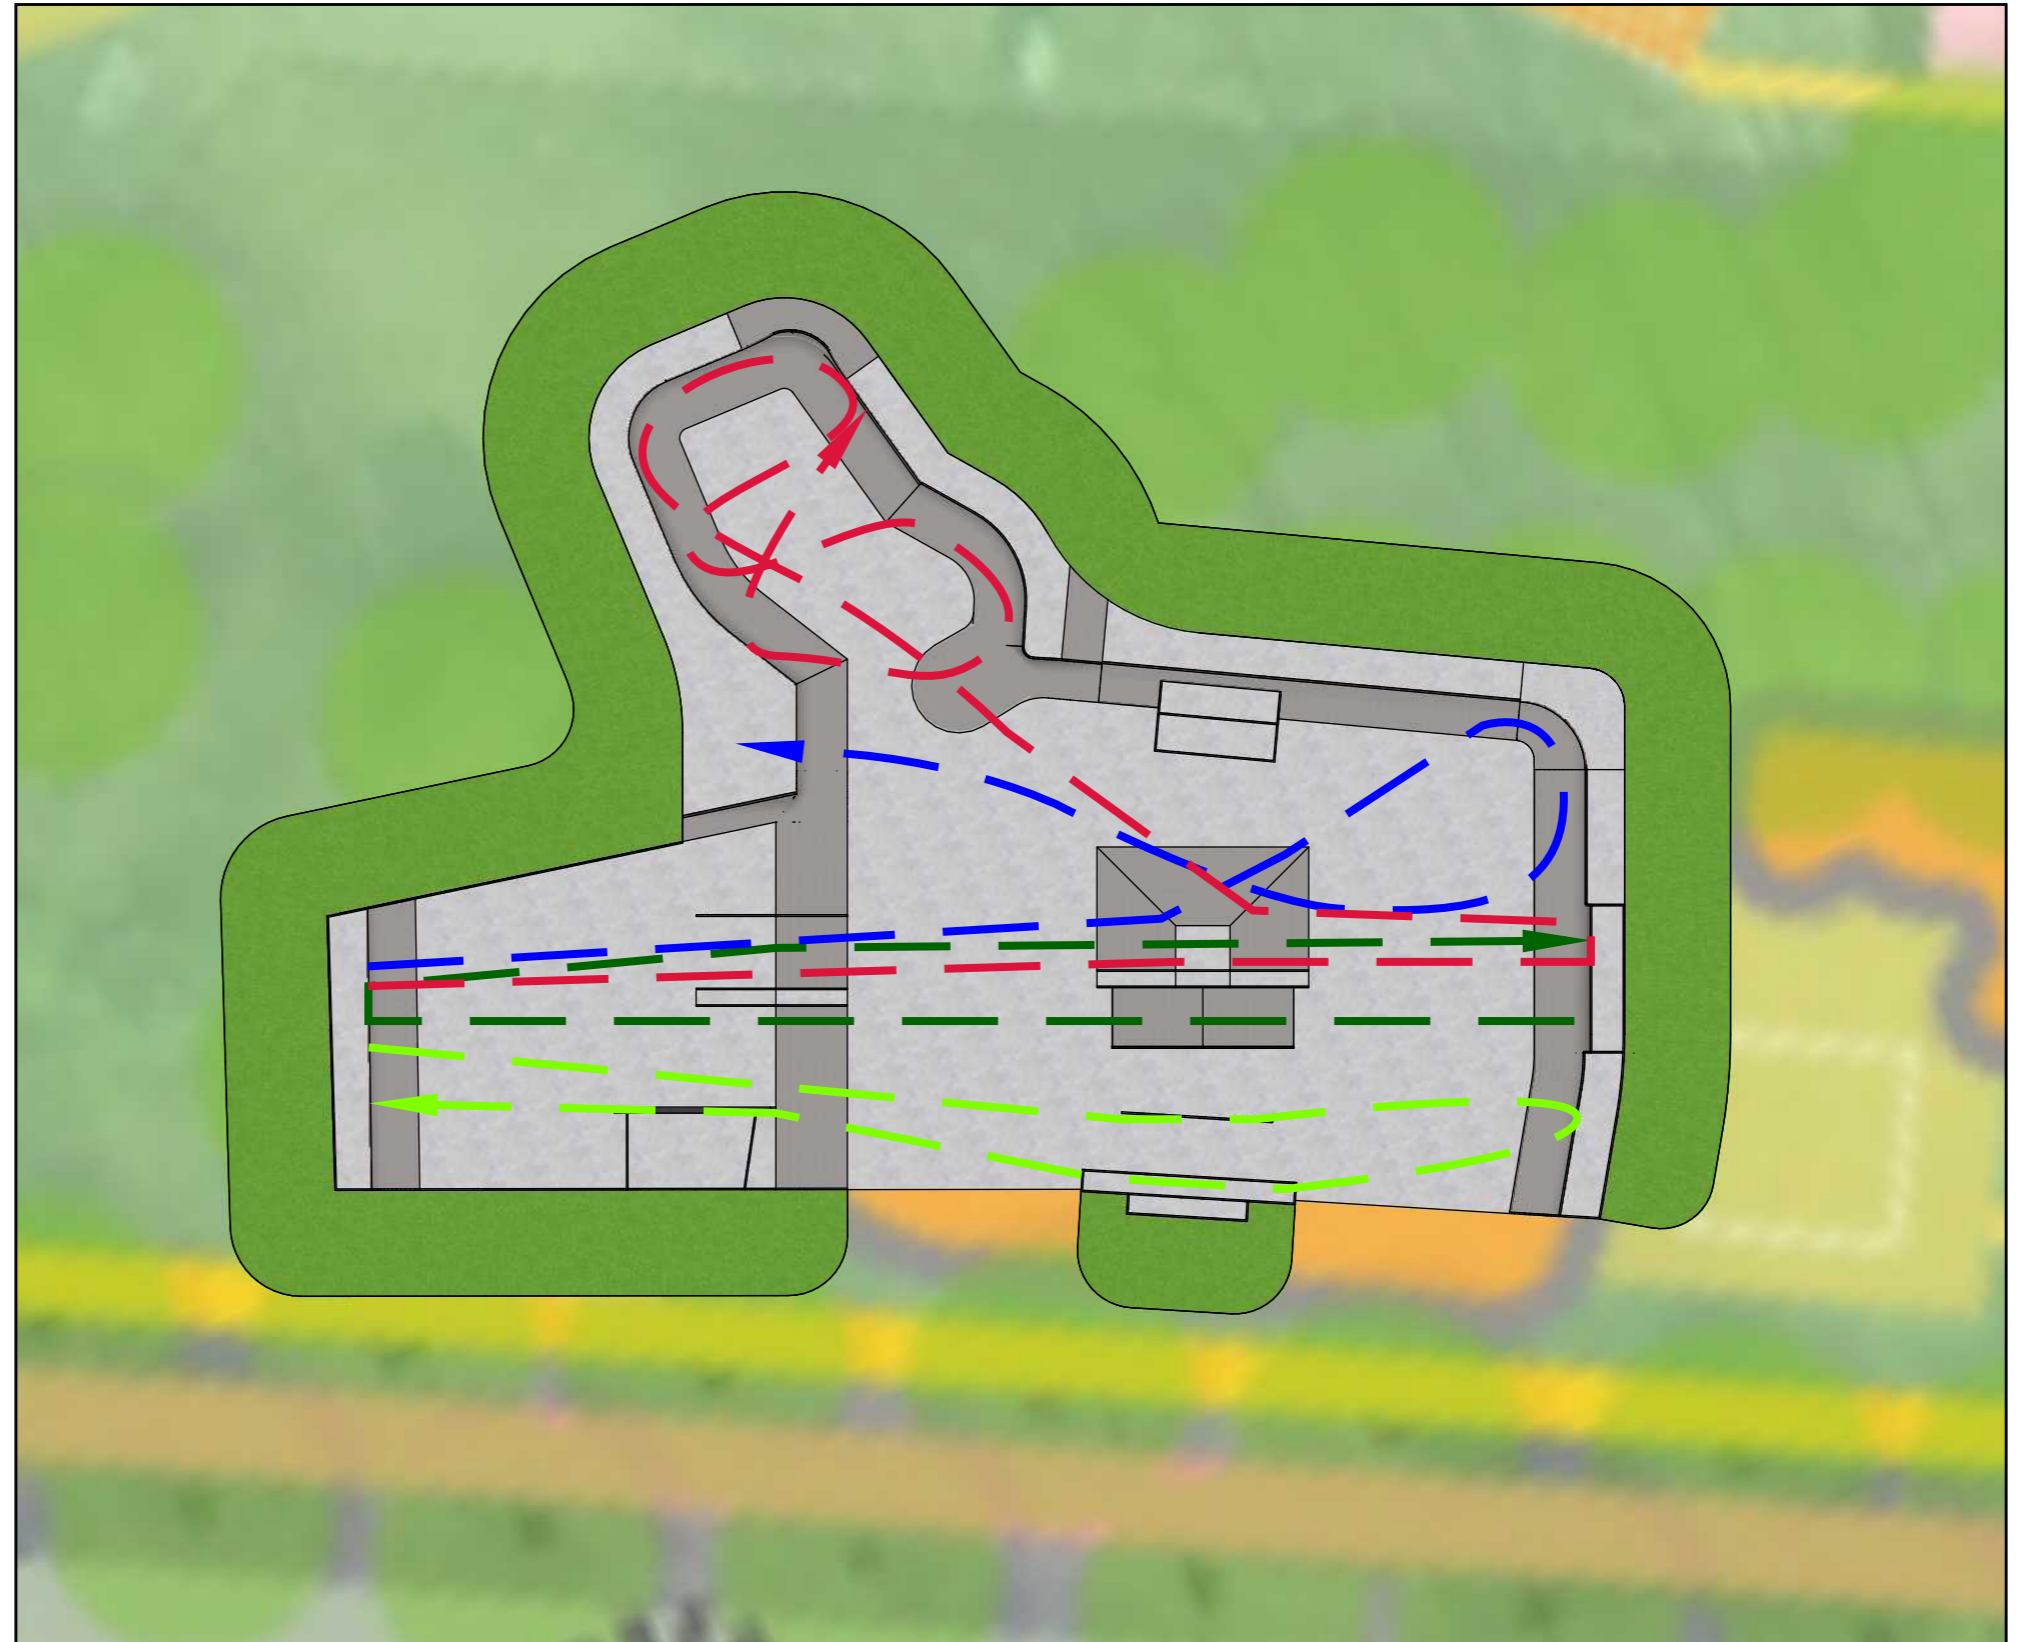

Doelgroepen:

1. Street skateboard
2. Park skateboard
3. BMX
4. Inline
5. Stuntstep

Snelheden:


1. Langzaam
2. Gemiddeld
3. Hoog

Ervaring:

1. Beginner
2. Gevorderd
3. Competent
4. Bedreven
5. Expert

Hierboven staan een aantal mogelijke lijnen voor verschillende doelgroepen afgebeeld. Uiteraard zijn er veel meer lijnen mogelijk.

| | |
|-----------------------------------|-----------------|
| Opdrachtgever: Gemeente Huizen | Versie: V001 |
| Opmaak document | W. Oelen |
| Schaal | 05-10-2023 |
| Formaat | A3 Pagina 2 |

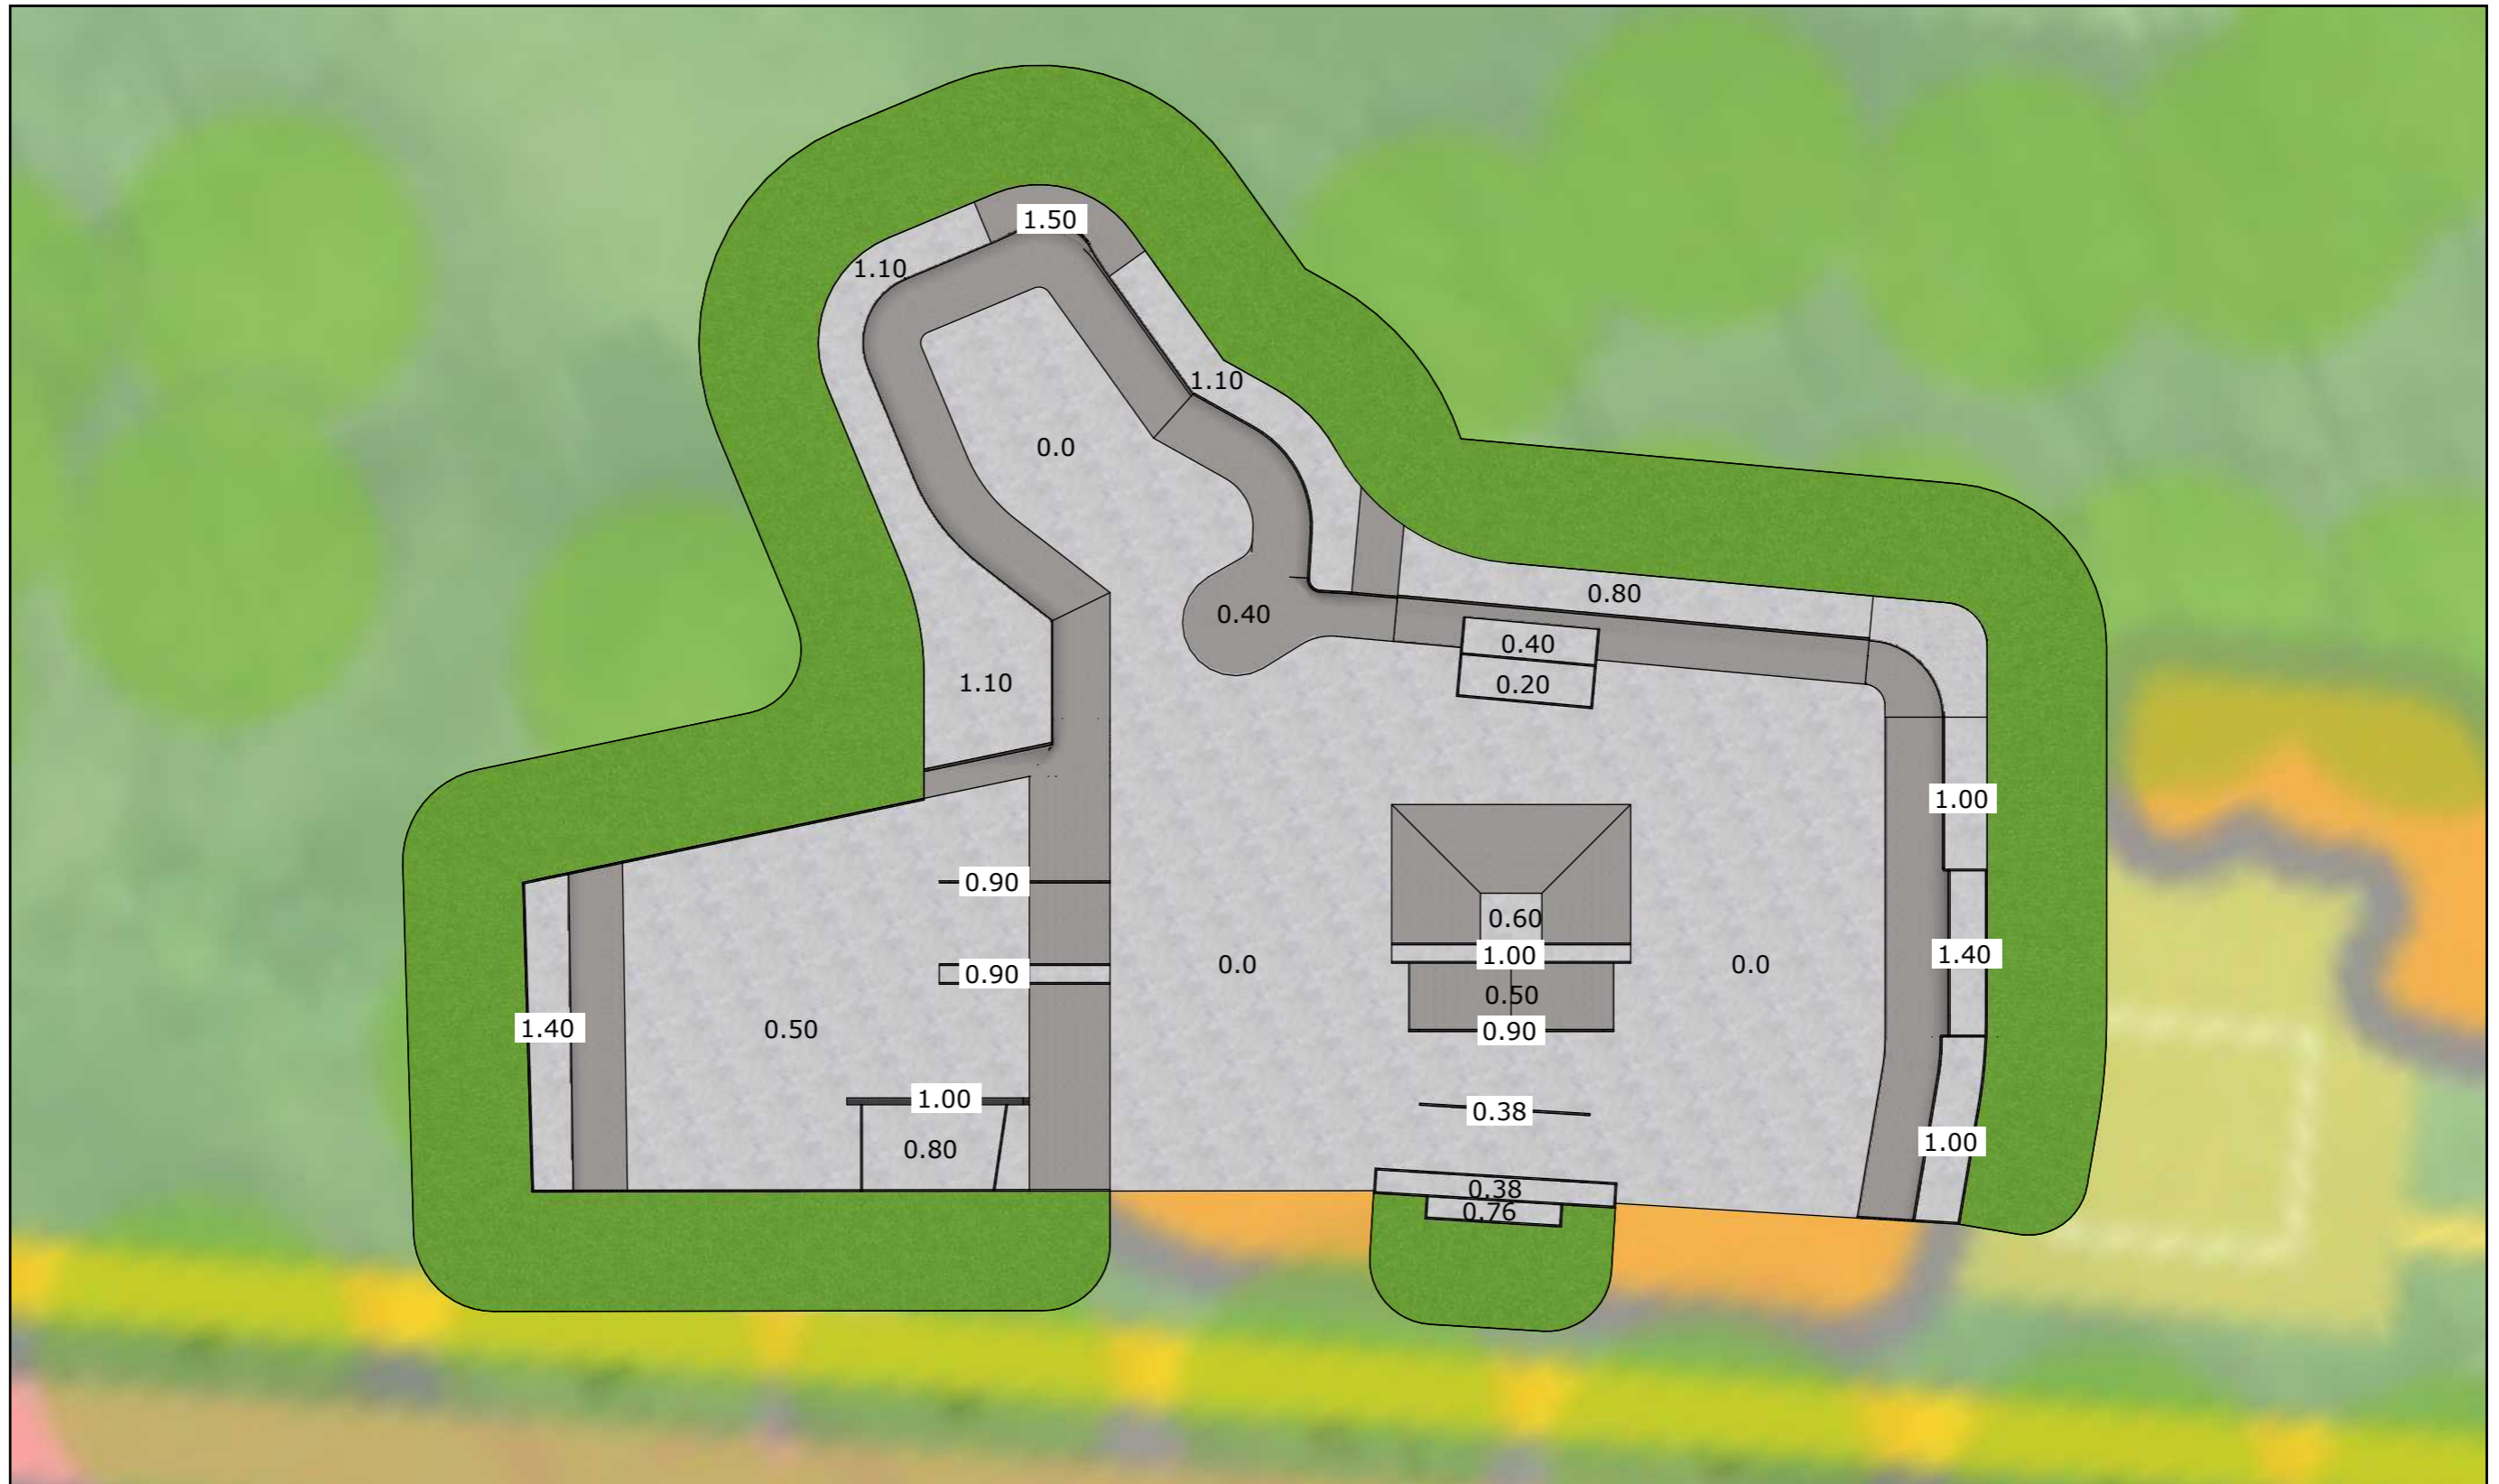

Hoogtes in meter t.o.v. laagste skatevloer (0,0)

Het skatepark wordt omhoog opgebouwd ten opzicht van maaiveld.
 Het laagste punt op bovenstaande afbeelding (0,0) bevindt zich ± 5 cm boven maaiveld.
 Tijdens het opstellen van het UO zal ook een afwateringsplan opgesteld en gedeeld worden met de opdrachtgever.

| | |
|-----------------------------------|-----------------|
| Opdrachtgever: Gemeente Huizen | Versie: V001 |
| Opmaak document | W. Oelen |
| Schaal | 05-10-2023 |
| Formaat | A3 Pagina 3 |