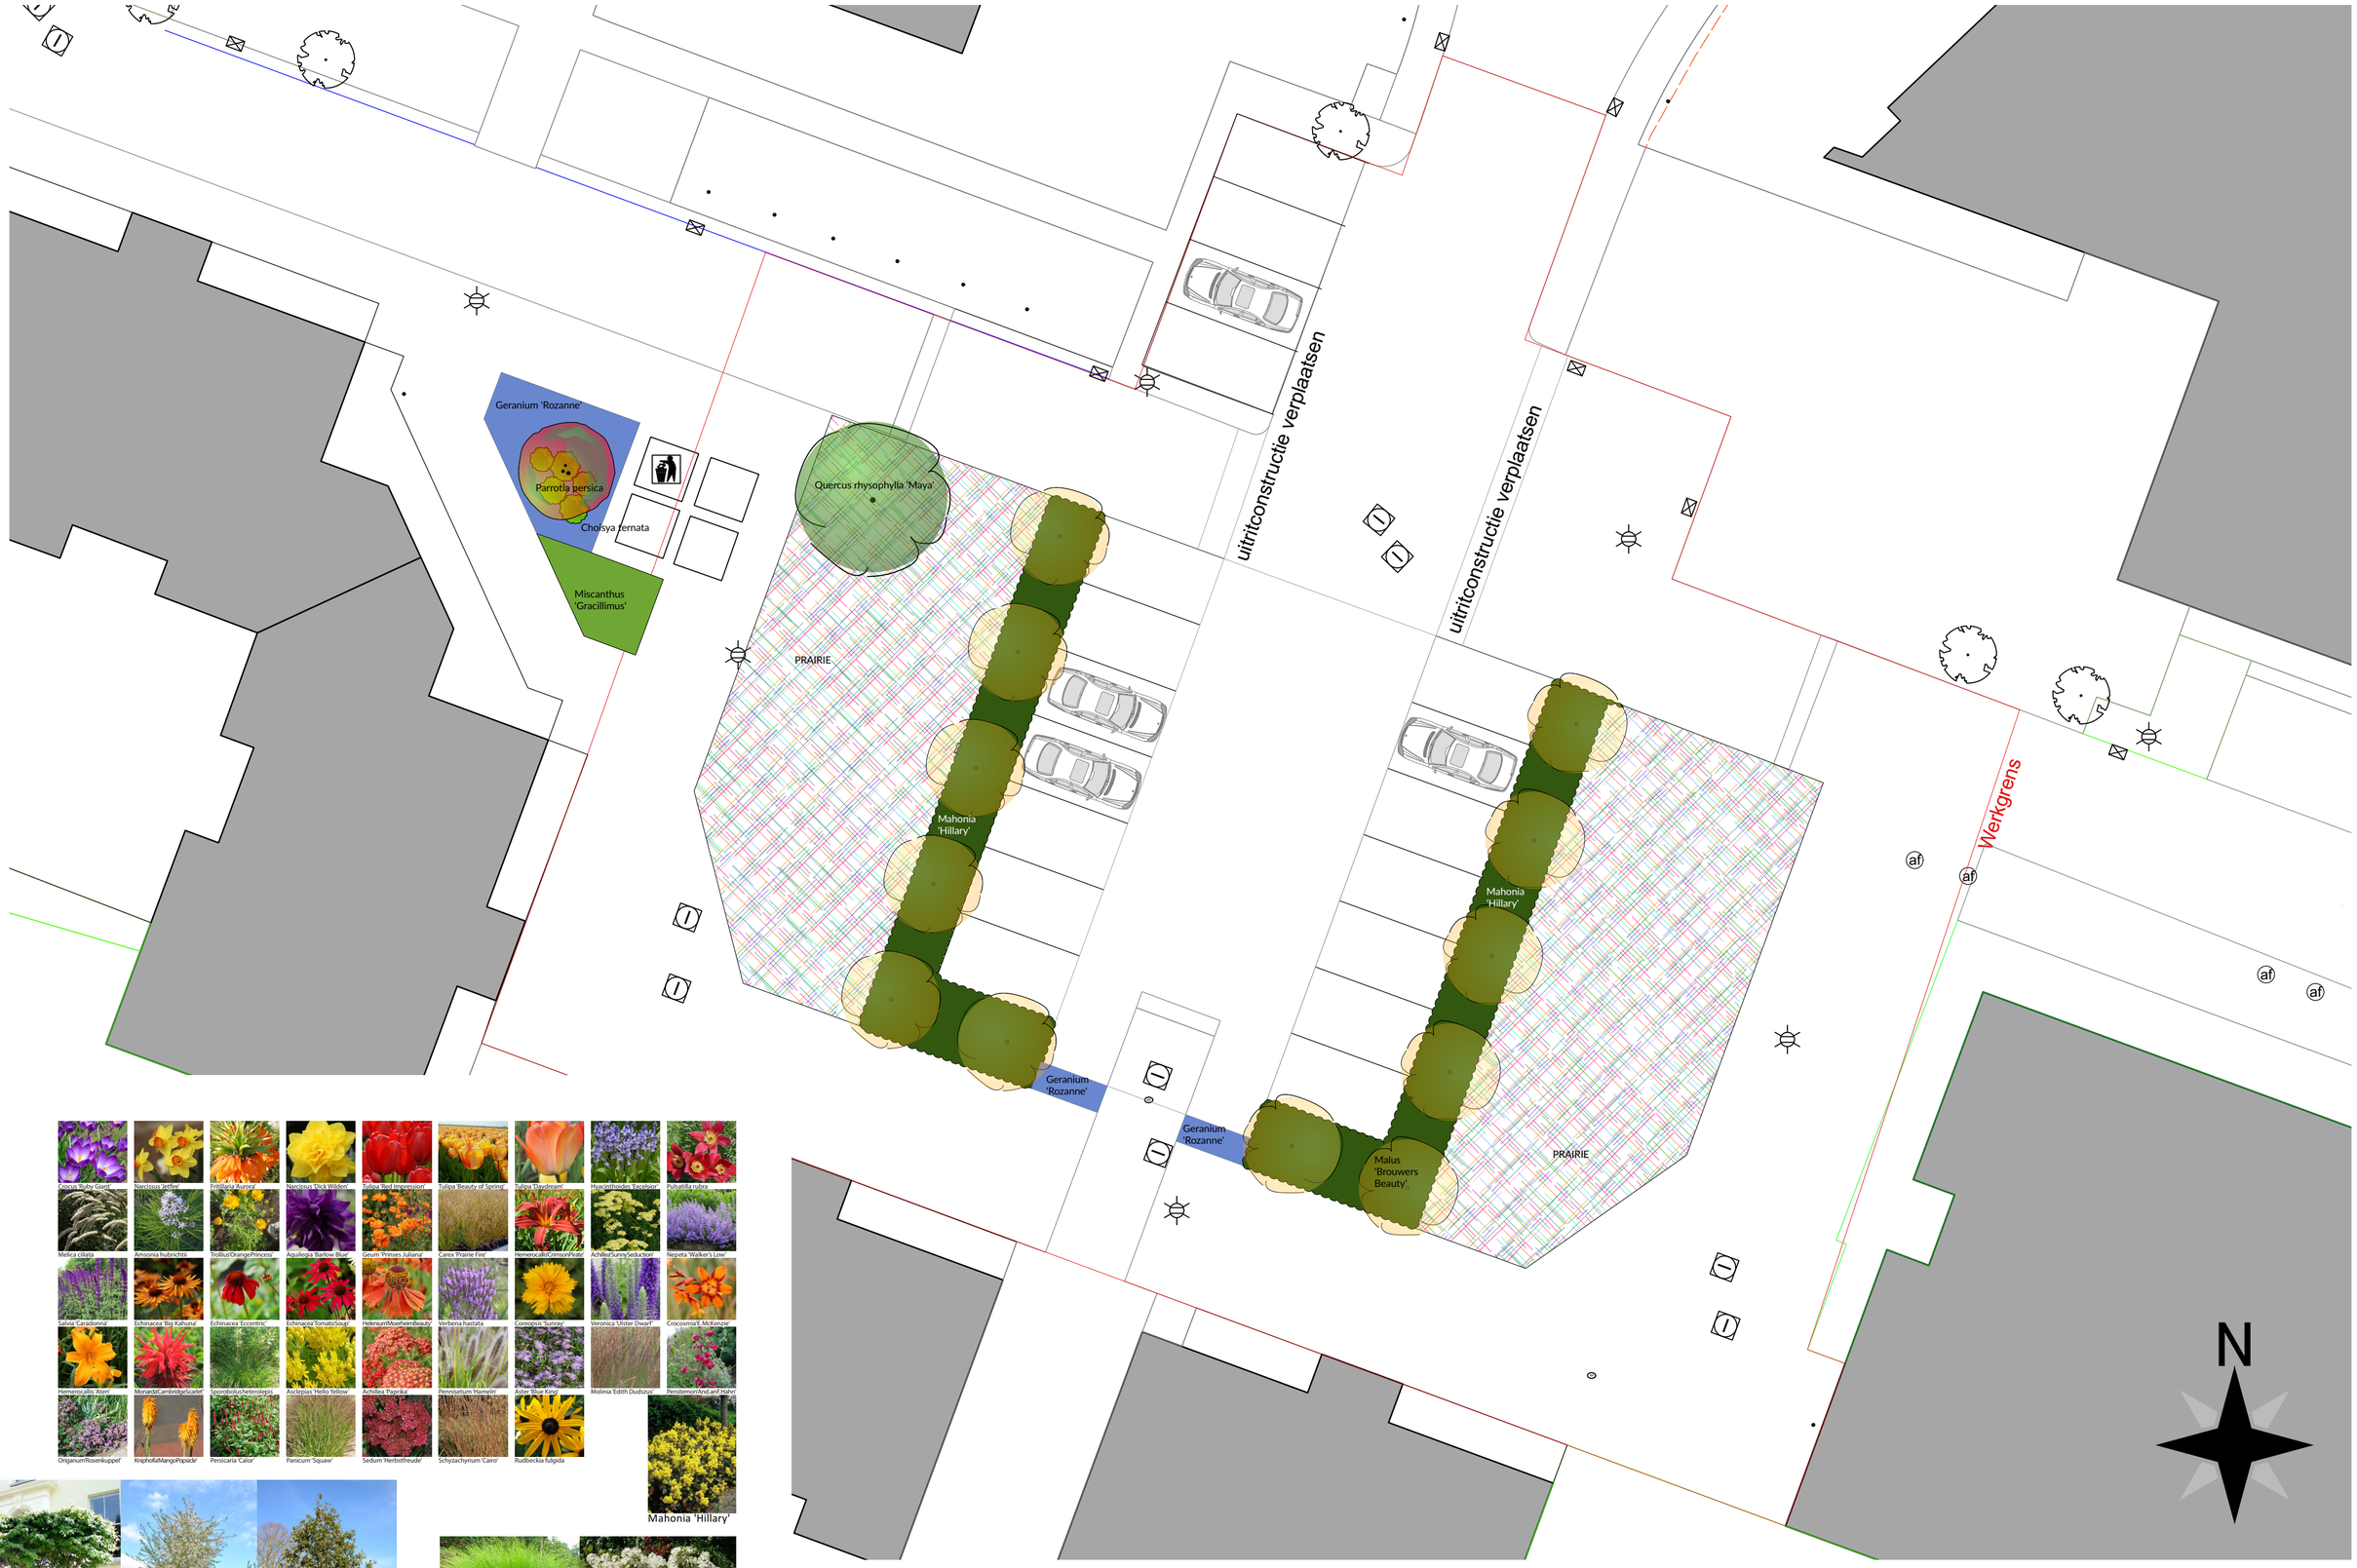

Mahonia 'Hillary'

Parrotia persica - meerstammig Malus 'Brouwers Beauty' Quercus rhysophylla 'Maya'

Geranium 'Rozanne' + Miscanthus 'Gracillimus' Choisya ternata

OPDRACHTGEVER	GEMEENTE HUIZEN	PROJECT	RENOVATIE GOOIERSERF
TEKENING	BEPLANTINGSPLAN	DATUM	05.03.2021
SCHAAL	A3 - 1/ 200	WIJZIGING	

ALLE MATEN EN AANTALLEN DIENEN IN HET WERK GECONTROLEERD TE WORDEN !

© WEST beplanting

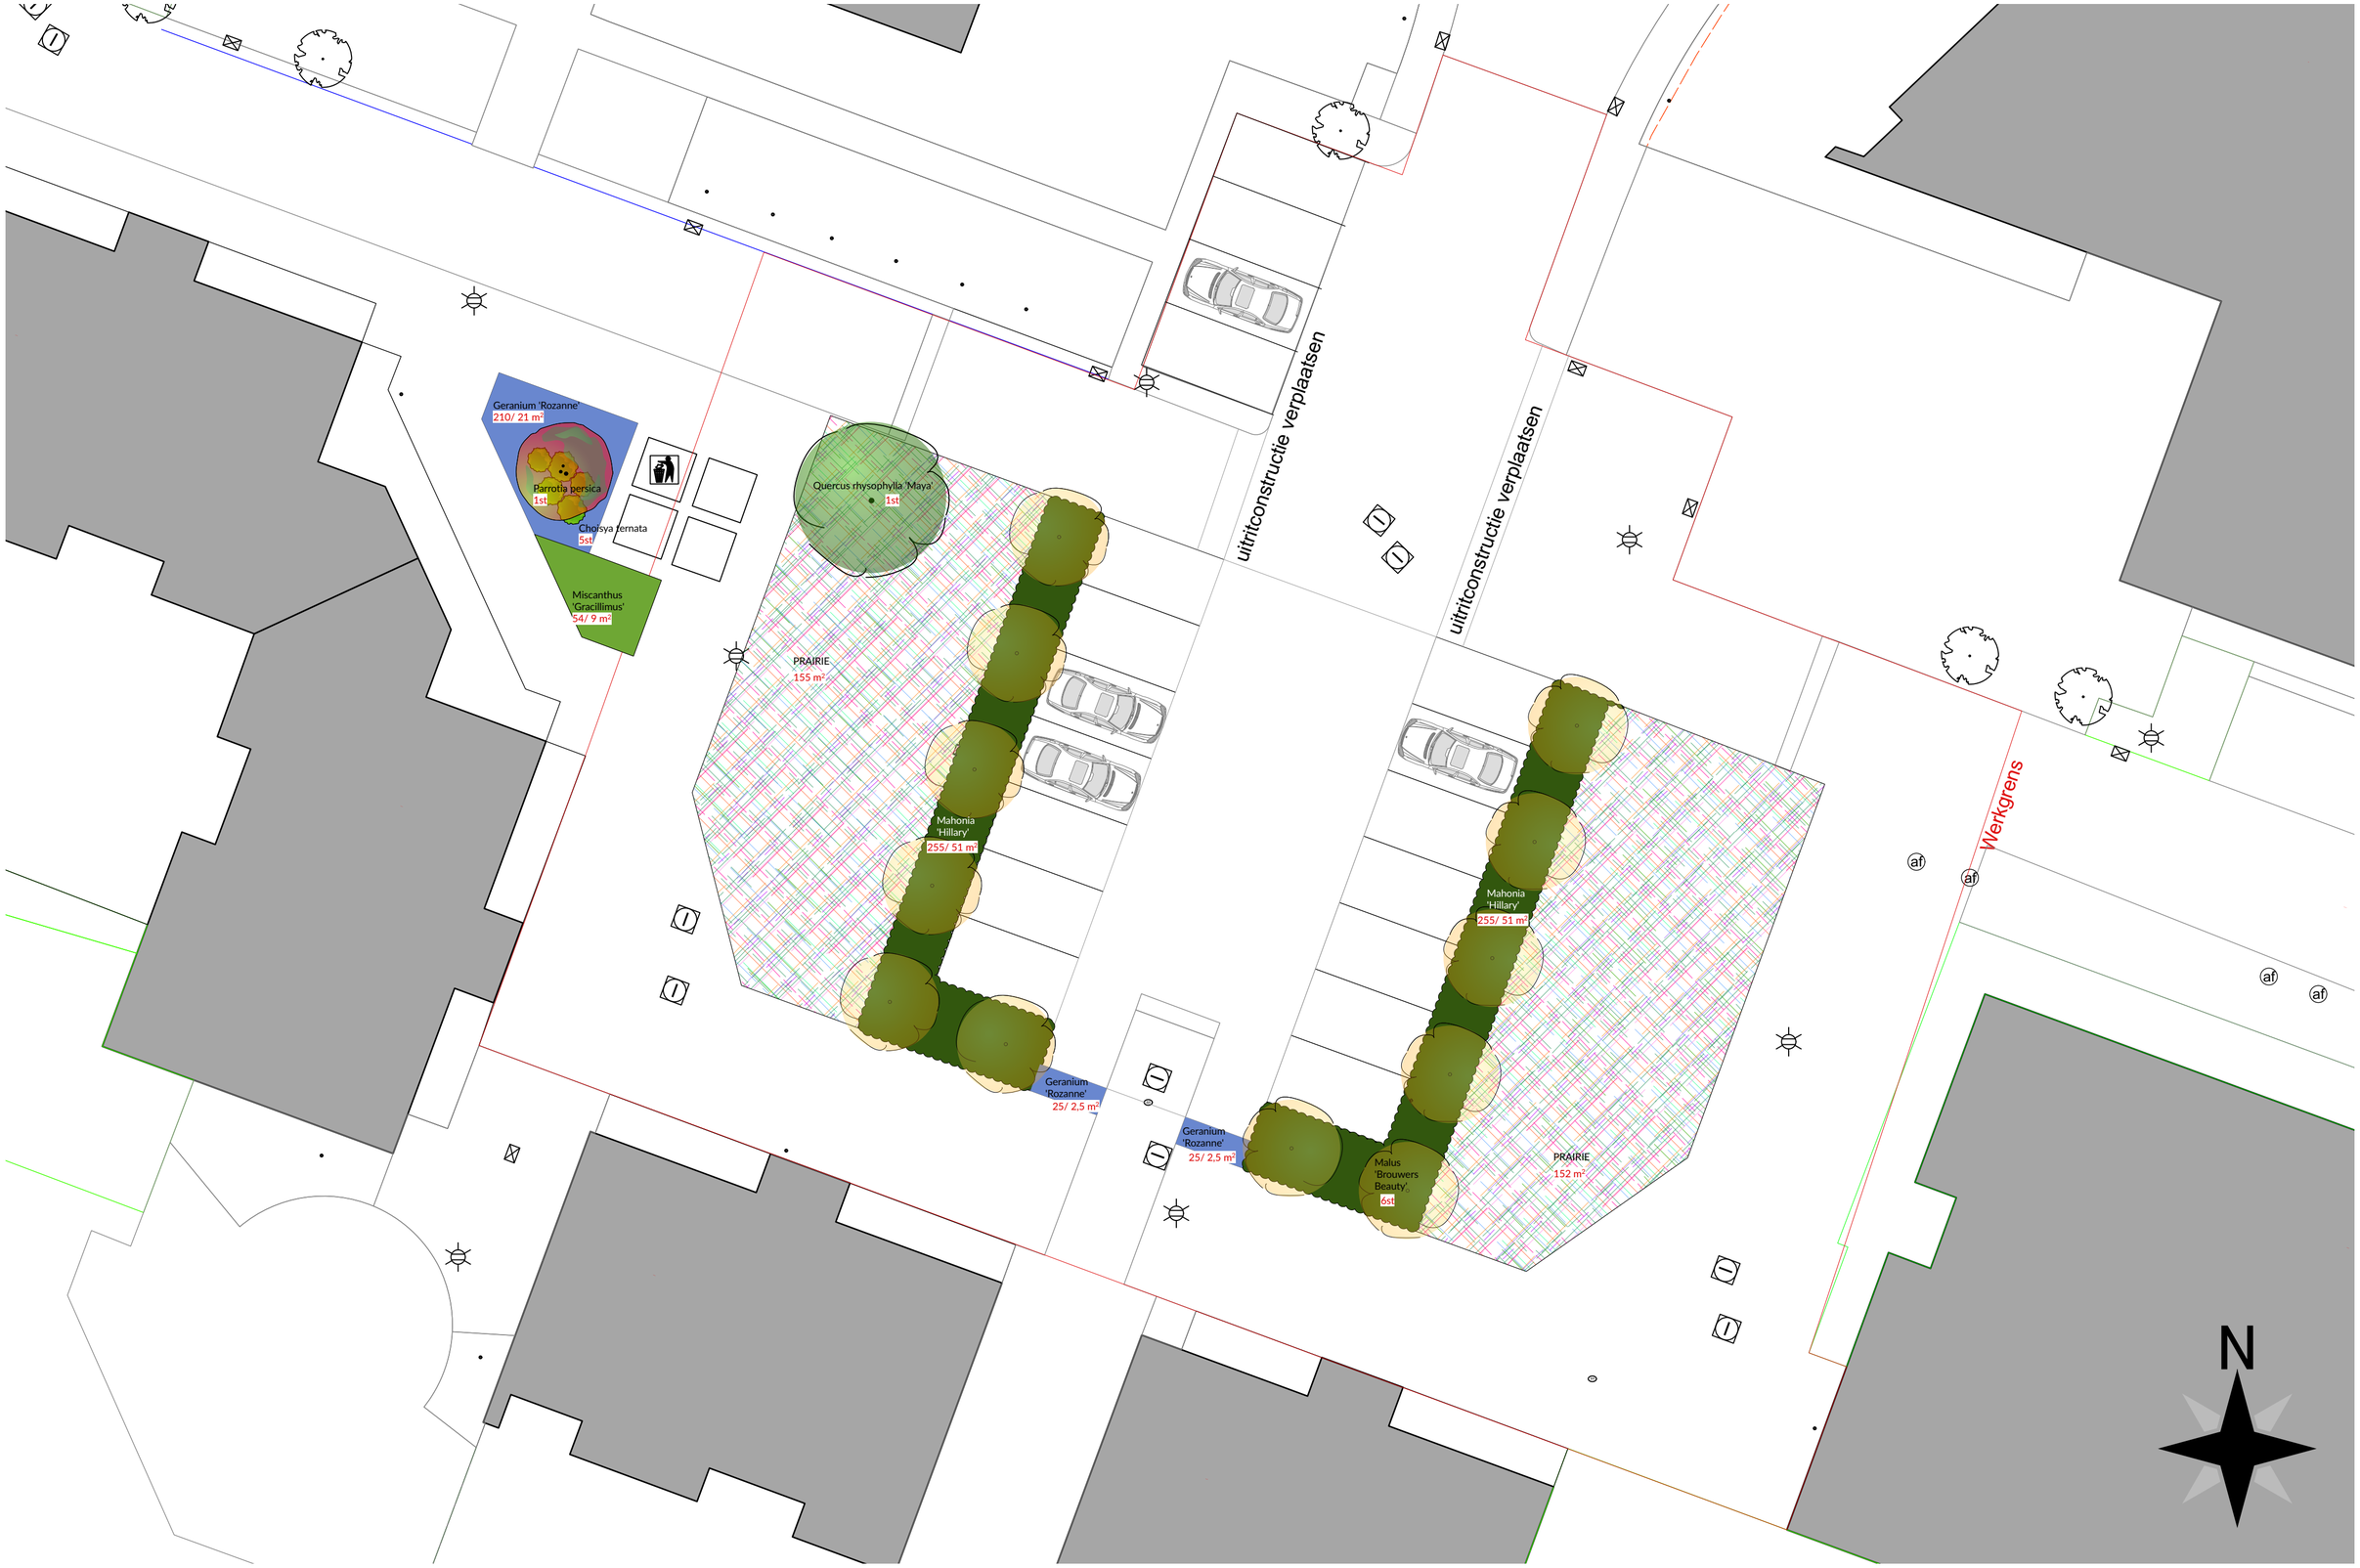

OPDRACHTGEVER GEMEENTE HUIZEN	PROJECT RENOVATIE GOOIERSERF
TEKENING BEPLANTINGSPLAN SCHAAL A3 - 1/ 200	DATUM 05.03.2021 WIJZIGING

ALLE MATEN EN AANTALLEN DIENEN IN HET WERK GECONTROLEERD TE WORDEN !

© WEST beplanting