



PROFIELEN - schaal 1:200 - maten in meters -

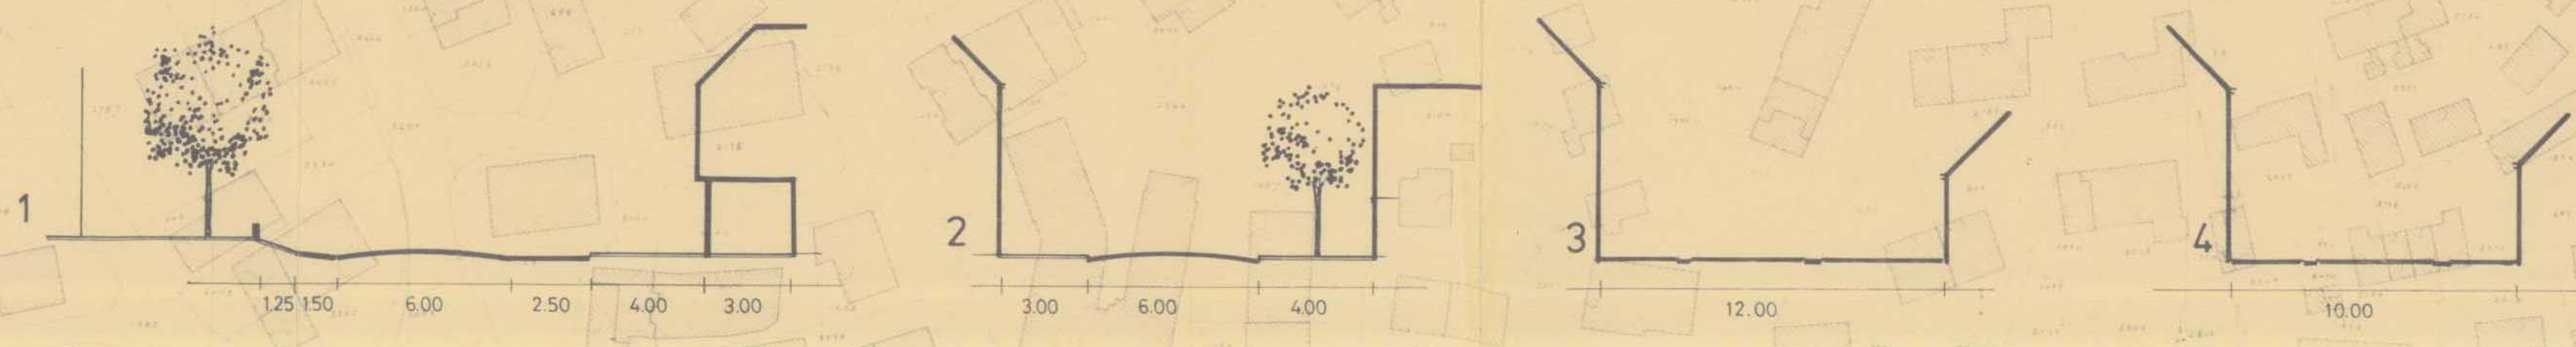

**BESTEMMINGEN**

WI	WONINGEN	ART. 3
WII	WONINGEN	ART. 3
GBI	GEMENGDE BEBOUWING	ART. 4
GBII	GEMENGDE BEBOUWING	ART. 4
BI	BEDRIJVEN	ART. 5
BII	BEDRIJVEN	ART. 5
HI	HORECA	ART. 6
HII	HORECA	ART. 6
DI	DETAILHANDEL	ART. 7
DII	DETAILHANDEL	ART. 7
DIII	DETAILHANDEL	ART. 7
BG	BIJZONDERE GEBOUWEN	ART. 8
T	GEBOUWTJES VAN OPENBAAR NUT	ART. 9
(diagonal lines)	TUINEN I	ART. 10
(cross-hatch)	TUINEN II	ART. 11
(dotted)	TUINEN III	ART. 12
(grid)	BEDRIJFSERVEN	ART. 13
(diagonal lines)	BEDRIJFSTERREINEN	ART. 14
(dotted)	BIJZONDERE ERVEN	ART. 15
(white)	VERKEERSDOELEINDEN	ART. 16
(grey)	VERKEERSDOELEINDEN MET ERFFUNKTIE	ART. 17
(green)	OPENBAAR GROEN	ART. 18

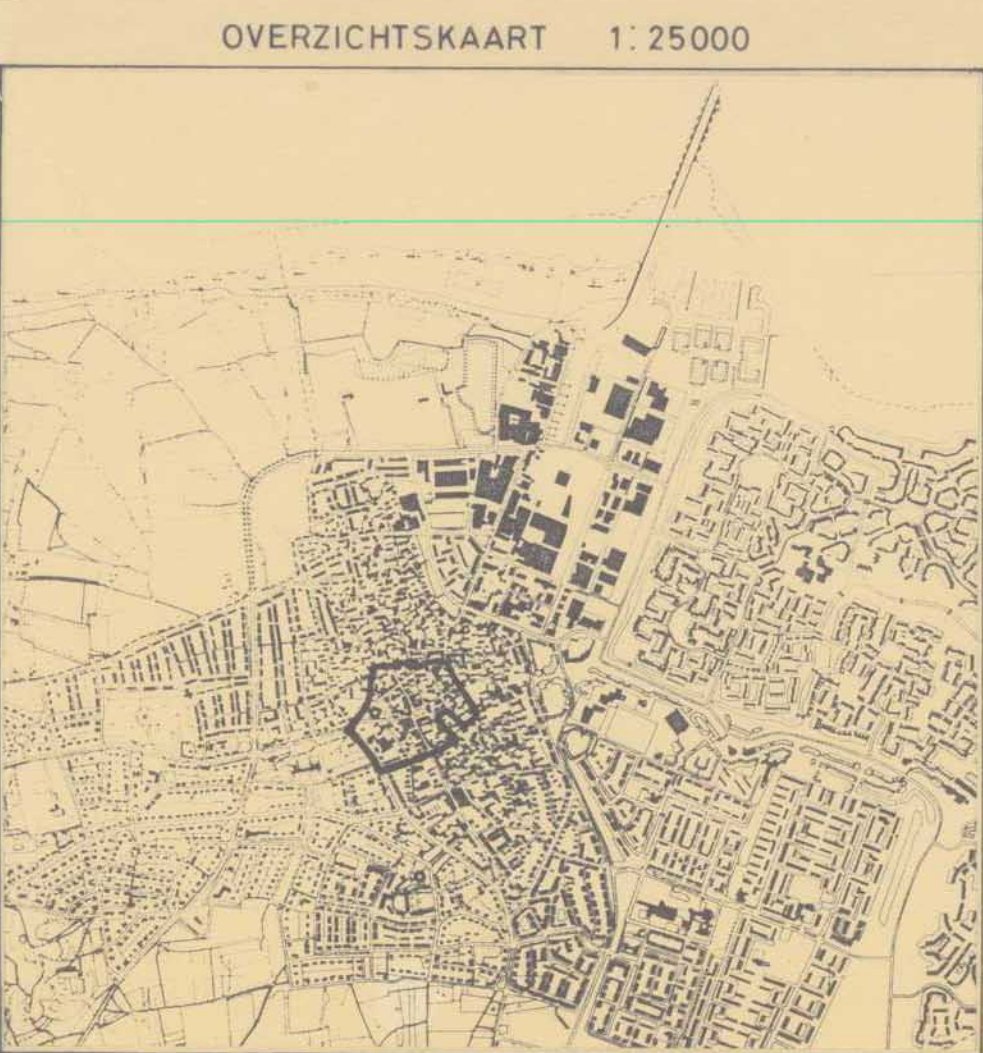

**AANDUIDINGEN**

- (diagonal lines) KADAESTRALE GEGEVENS EN BESTAANDE BEBOUWING
- GRENS VAN HET PLAN
- BEBOUWINGSGRENS
- == BESTEMMINGSGRENS
- 6 AANTAL WONINGEN PER BEBOUWINGSOPPERVLAKTE
- ③ MAXIMALE GOOTHOOGTE
- % BEBOUWINGSPERCENTAGE
- 3 ▽ PROFIELEN
- ⊗ MONUMENTEN

ZIE VOORSCHRIFTEN ART. 5 LID 1, ART. 6 LID 3 EN ART. 7 LID 1 EN 3

met uitzondering van de met rood omlijnde delen betrekking hebbend op de 2 woonhuizen en het bedrijfspand aan de Ceintuurbaan

Goedgekeurd bij besluit van heden nr. 178  
Haarlem, 22 MEI 1987  
Gedeputeerde Staten van Noord-Holland

De voorzitter is ontvonden  
De Secretaris Gedeputeerde Staten

*[Signature]* voorzitter  
*[Signature]* loco  
*[Signature]* lo. griffier

5 uur na het vaststellen van de raad (de raad heeft 5 leden) 5