


**BLOK A,**  
**11 hybride woningen bgg**

deuren naar naastgelegen  
woningen 60 min WBDBO  
afsluitbaar middels cilinderslot  
knop aan binnenzijde (331)

verlengd toilet  
650 mm vanaf  
achterwand

alle binnendeuren uitvoeren  
als schuifdeuren. minimale  
doorgang 900 mm

alle binnendeuren uitvoeren  
als schuifdeuren. minimale  
doorgang 900 mm

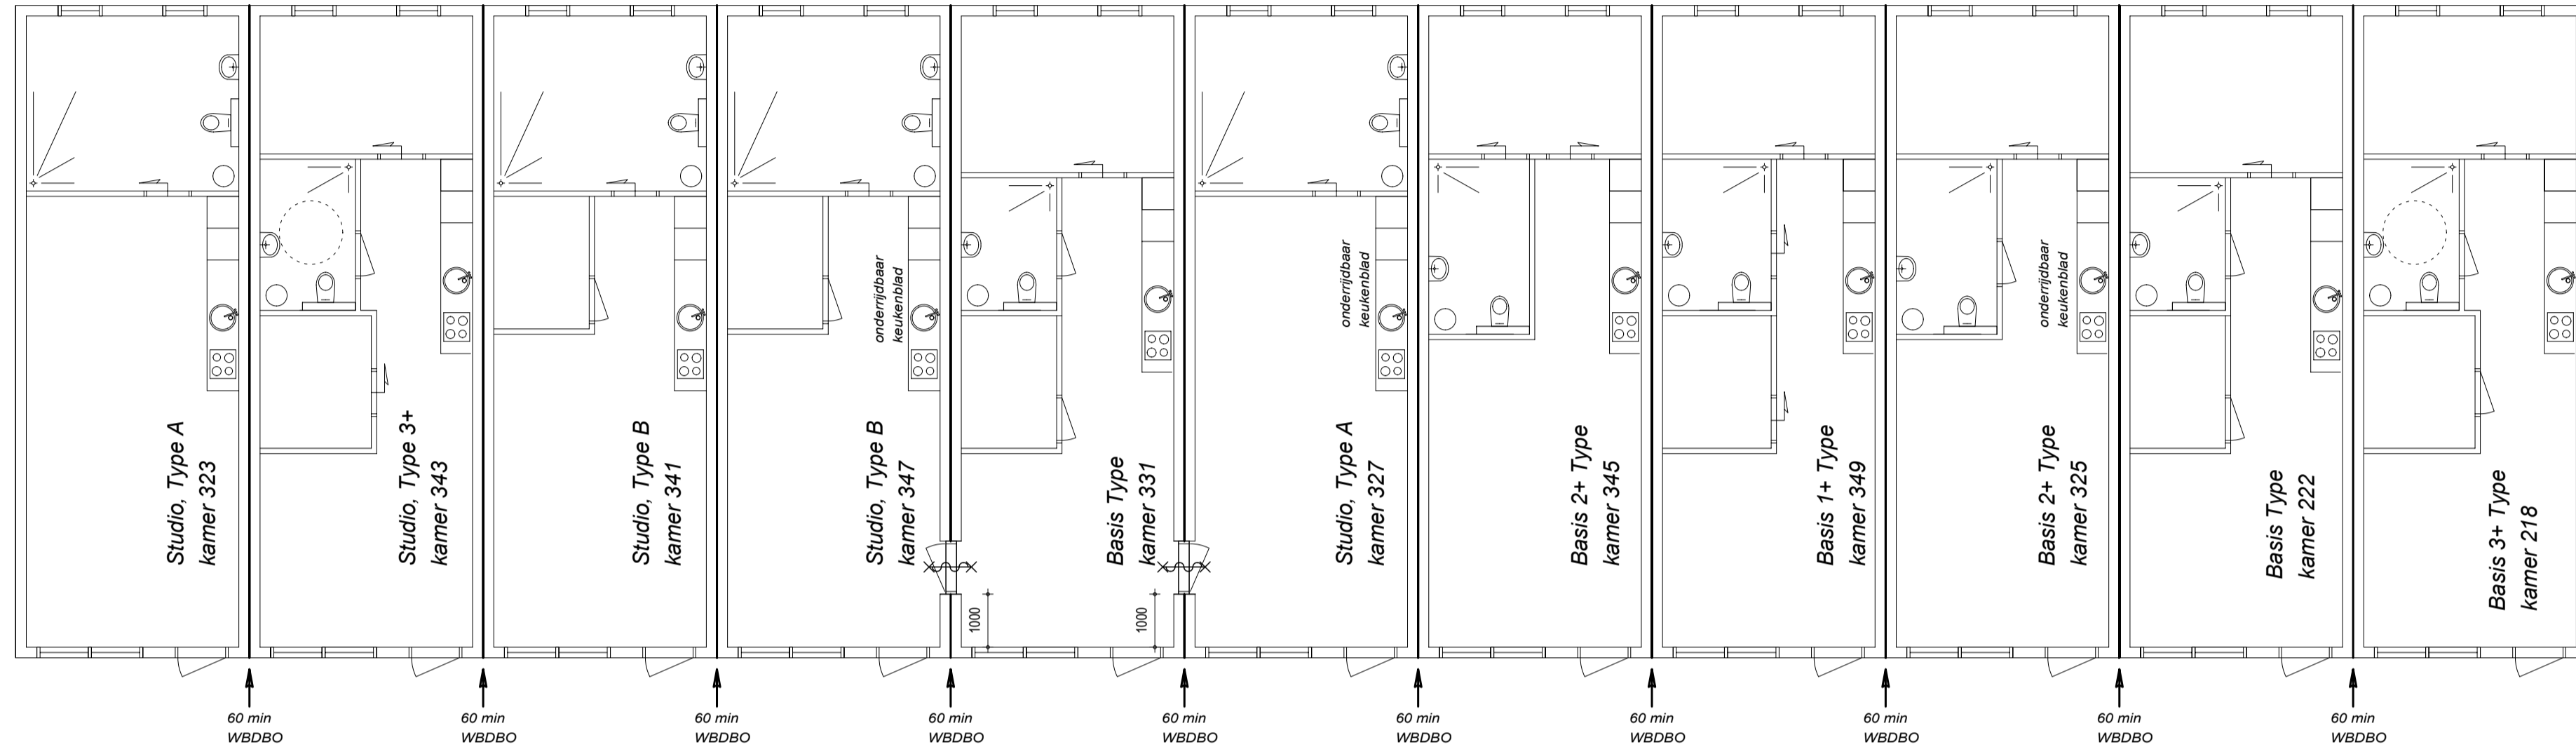

project:  
**PLAATSEN VAN 28 TIJDELIJKE WOONEENHEDEN EN ONDERSTEUNENDE  
VOORZIENINGEN AAN DE ENKHUIZERZAND IN HUIZEN**

omschrijving:  
**Overzicht Blok A**

opdrachtgever:  
**Gemeente Huizen, Graaf Wichman 10, 1276 KB Huizen**

werknummer:  
**20230502**  
bladnummer:  
**O 1-1**

fase:  
**Definitief ontwerp**

schaal: 1:100  
formaat: A2  
datum: 14-08-2023

gewijzigd:  
1: 06-09-2023  
2: 12-09-2023  
3:  
4:  
5:  
6:  
7:  
8:  
9:

status:  
**TER GOEDKEURING**