


BLOK B,
8 hybride woningen bgg
3 hybride woningen als bijeenkomstruimte

alle binnendeuren uitvoeren
als schuifdeuren, minimale
doorgang 900 mm

alle binnendeuren uitvoeren
als schuifdeuren, minimale
doorgang 900 mm

binnendeur badkamer en
grote slaapkamer uitvoeren
als schuifdeuren, minimale
doorgang 900 mm

alle binnendeuren uitvoeren
als schuifdeuren, minimale
doorgang 900 mm

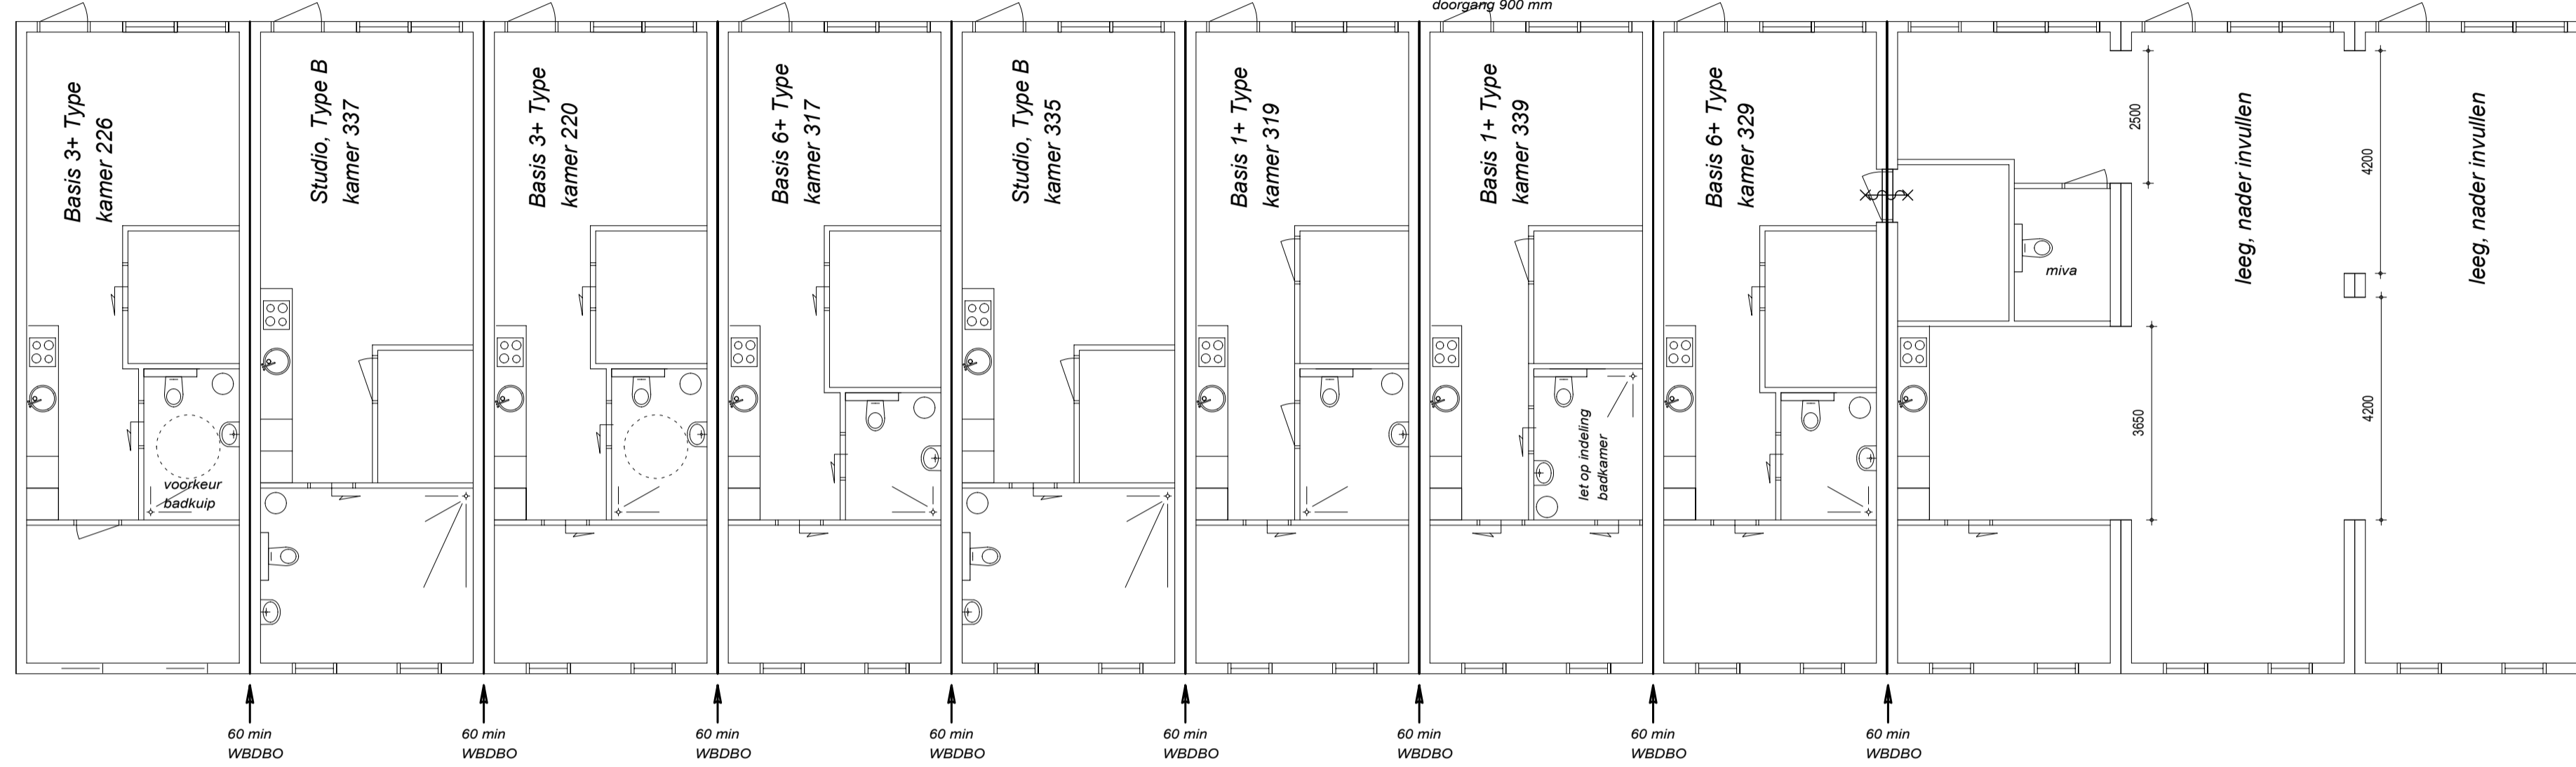

project:
**PLAATSEN VAN 28 TIJDELIJKE WOONEENHEDEN EN ONDERSTEUNENDE
 VOORZIENINGEN AAN DE ENKHUIZERZAND IN HUIZEN**

omschrijving:
Overzicht Blok B

opdrachtgever:
Gemeente Huizen, Graaf Wichman 10, 1276 KB Huizen

werknummer:
20230502
 bladnummer:
O 1-2

fase:
Definitief ontwerp

schaal: 1:100
 formaat: A2
 datum: 14-08-2023

gewijzigd:
 1: 06-09-2023
 2: 12-09-2023
 3:
 4:
 5:
 6:
 7:
 8:
 9:

status:
TER GOEDKEURING