


**BLOK C begane grond,
8 hybride woningen**

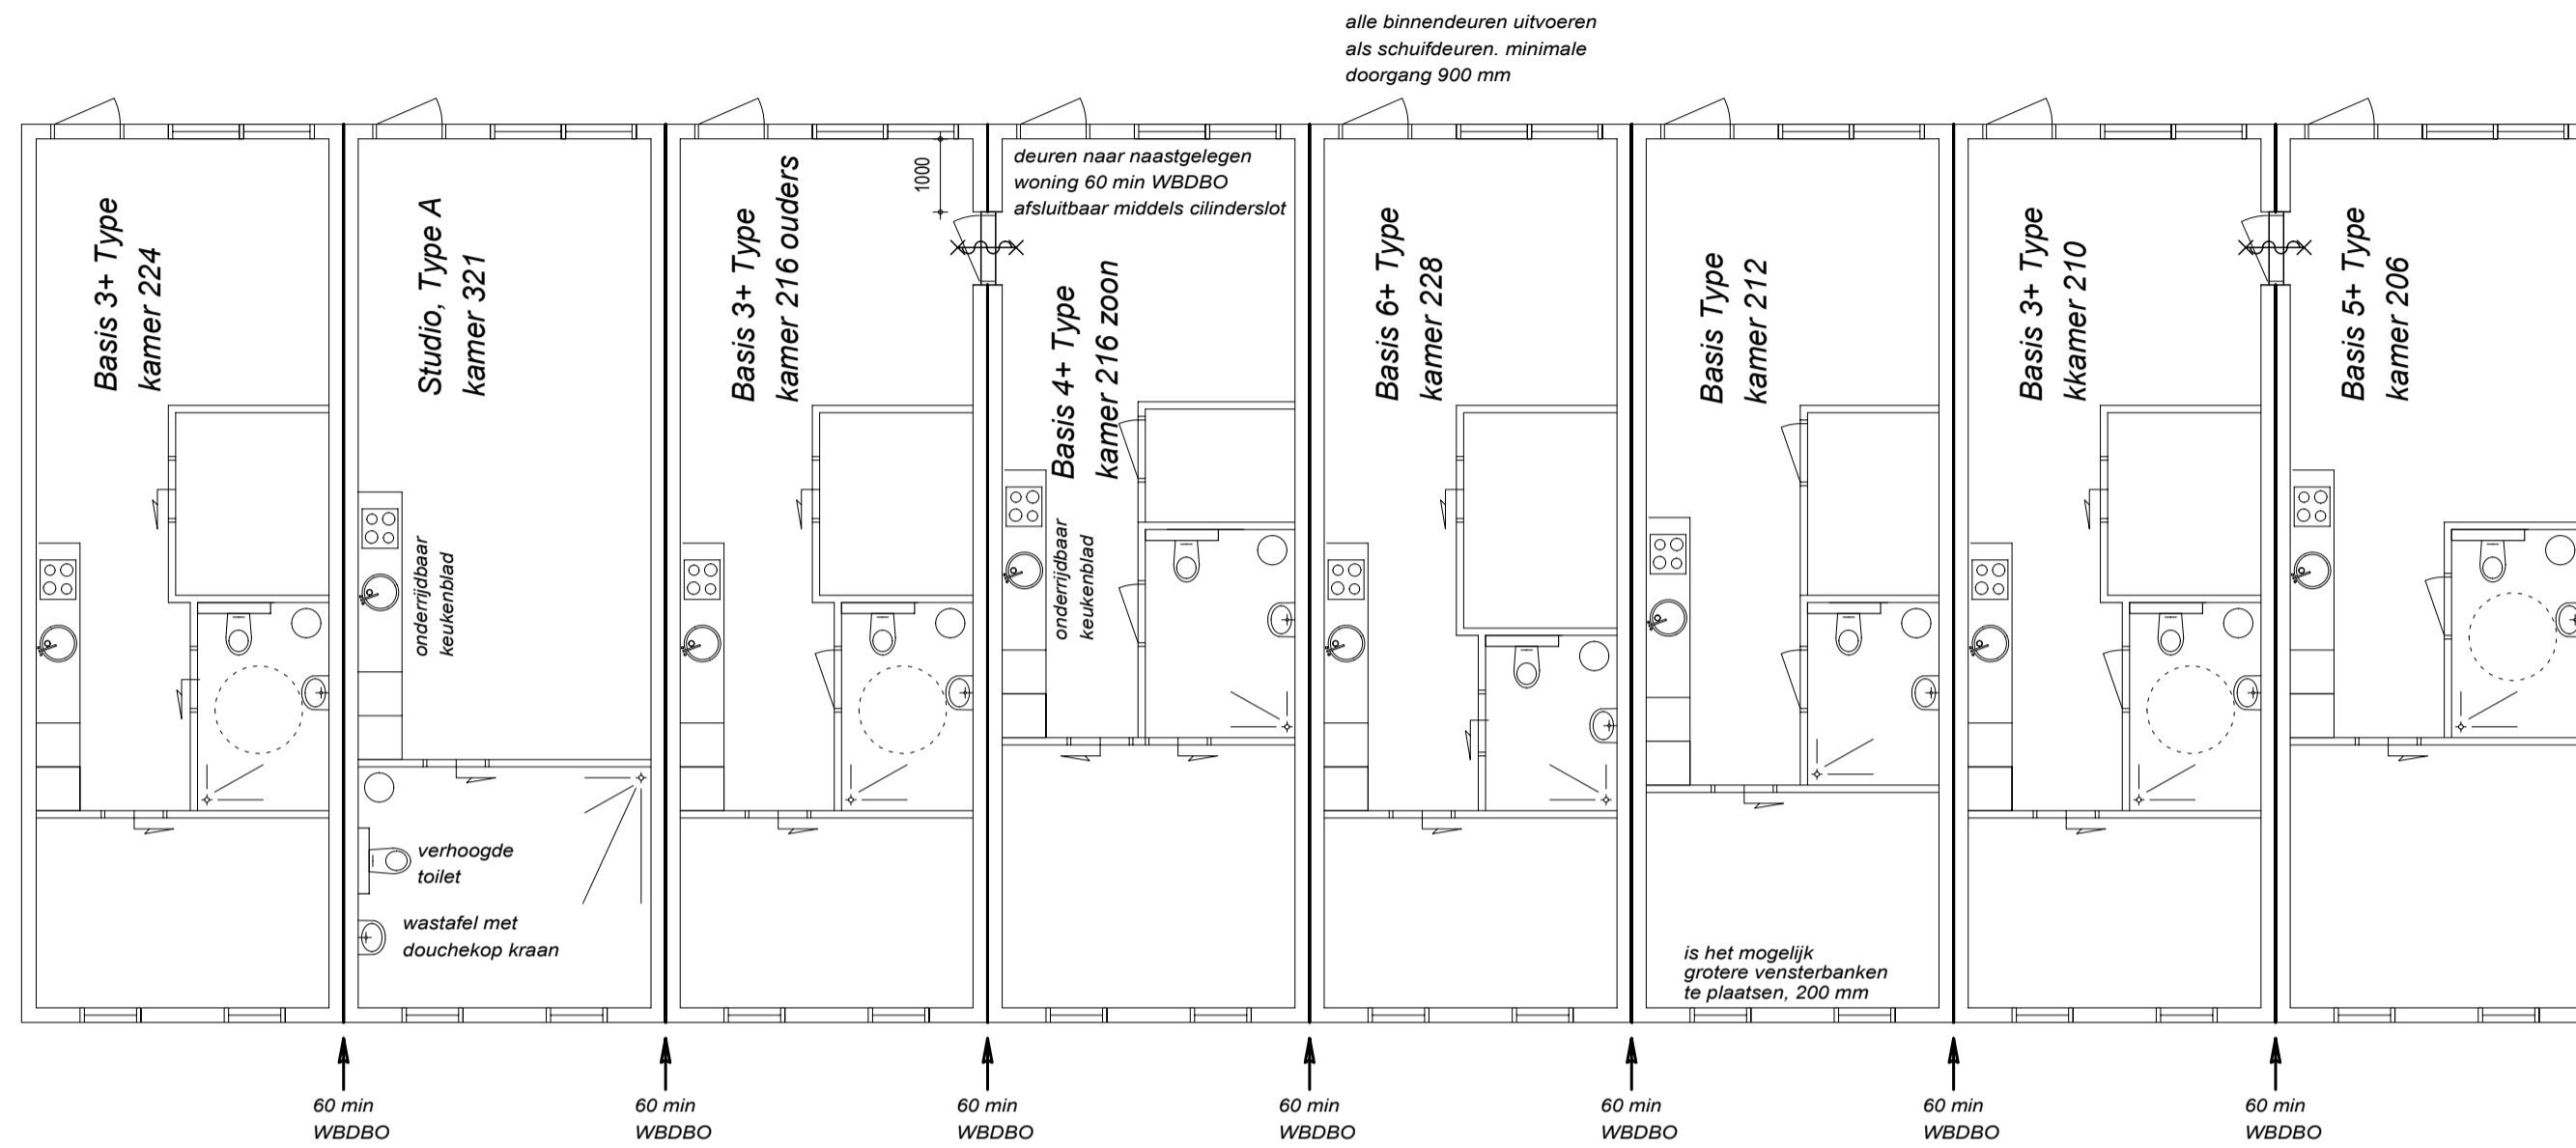

project:
**PLAATSEN VAN 28 TIJDELIJKE WOONEENHEDEN EN ONDERSTEUNENDE
VOORZIENINGEN AAN DE ENKHUIZERZAND IN HUIZEN**

omschrijving:
Overzicht blok C

opdrachtgever:
Gemeente Huizen, Graaf Wichman 10, 1276 KB Huizen

werknummer:
20230502
bladnummer:
I 1-1

fase:
Definitief ontwerp

schaal: 1:100
formaat: A2
datum: 14-08-2023

gewijzigd:
1: 22-08-2023
2: 06-09-2023
3: 12-09-2023
4:
5:
6:
7:
8:
9:

status:
TER GOEDKEURING