


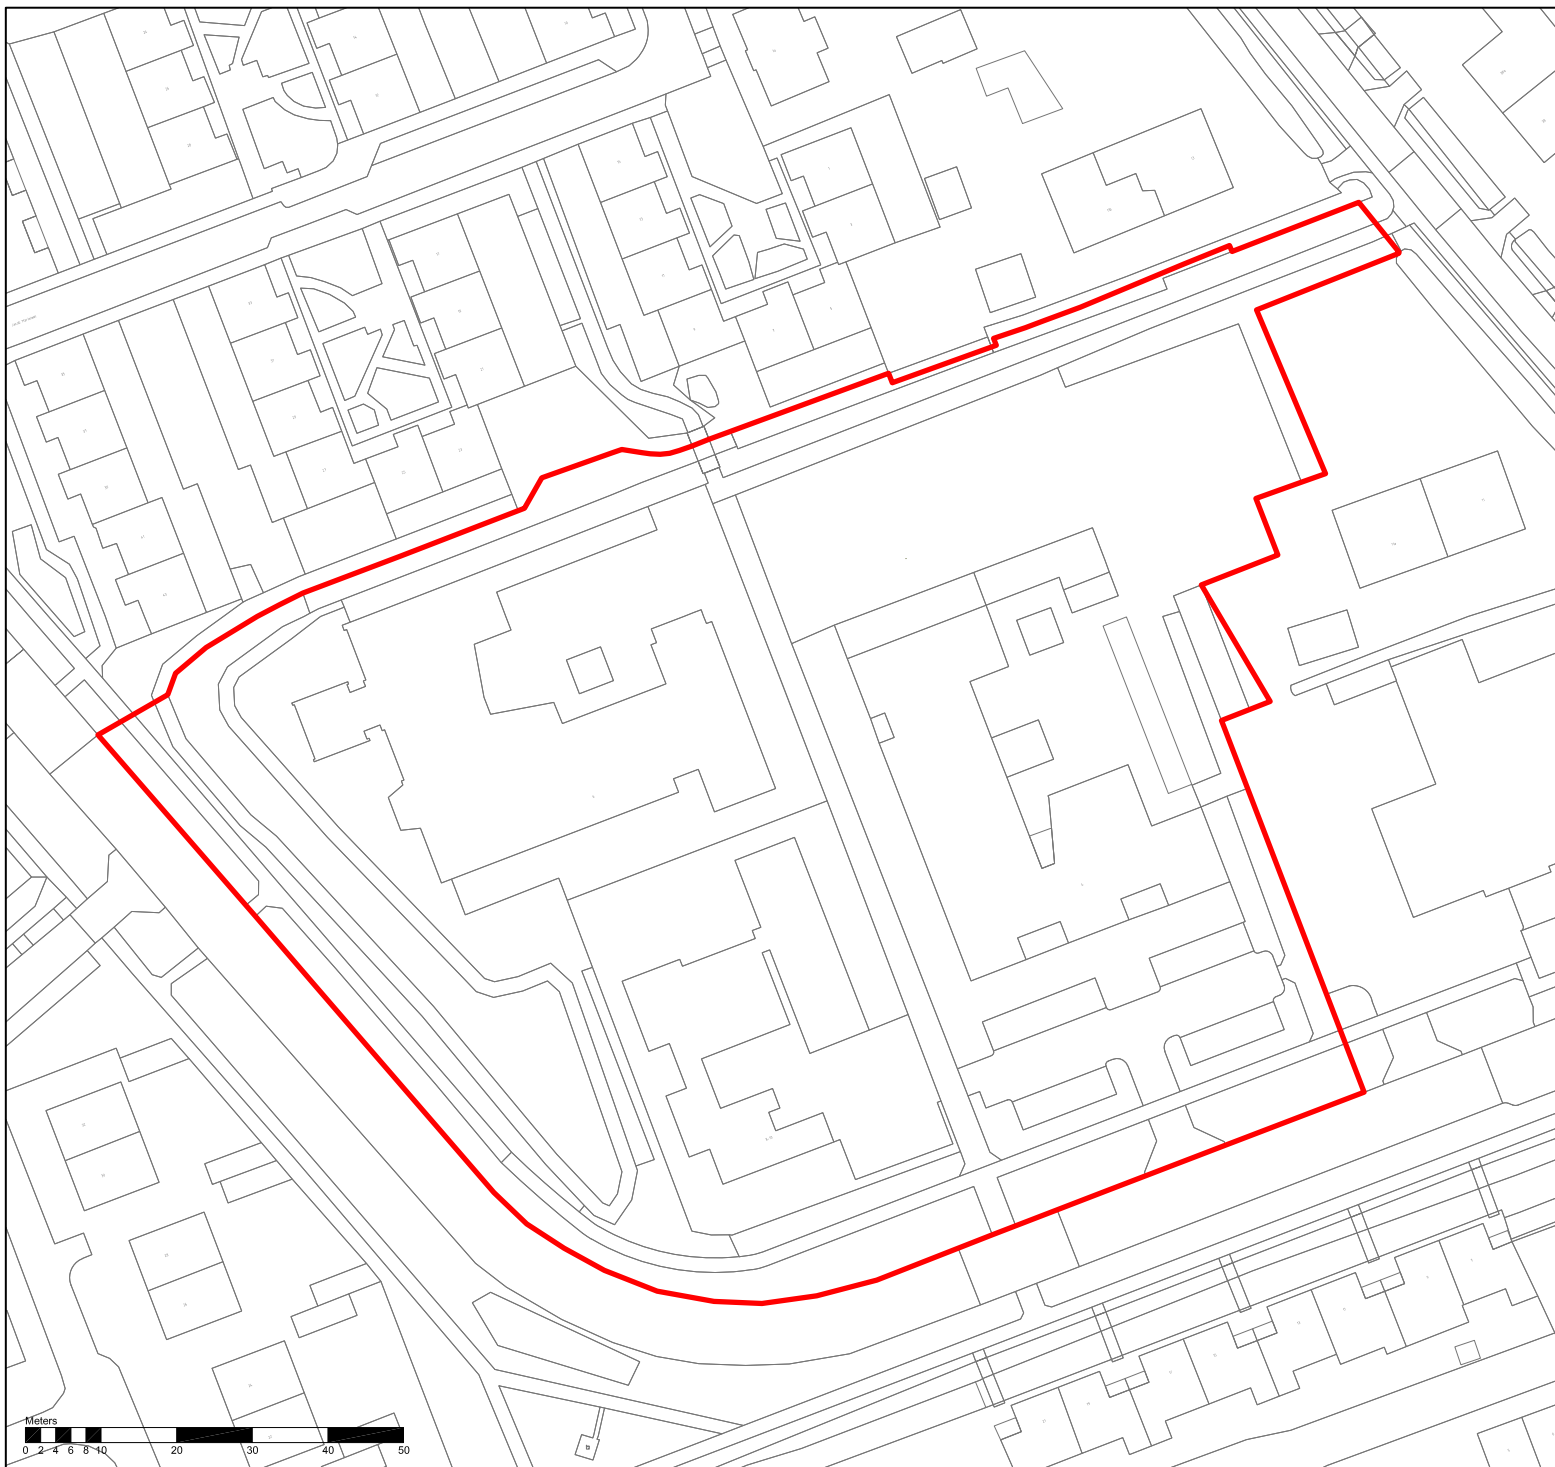

Legenda Functiegebied


 Lagebieden 4-10

Omgevingsplan Lagebieden 4-10 gemeente IJsselstein

schaal: 1:1000
datum: 17 juli 2025
projectnr.: SR240118
formaat: A4
aantal bladen: 6
bladnummer: 1
identificatienr.: -

volgde versie: 02 mei 2025
voorontwerp: -
ontwerp: -
vaststelling: -



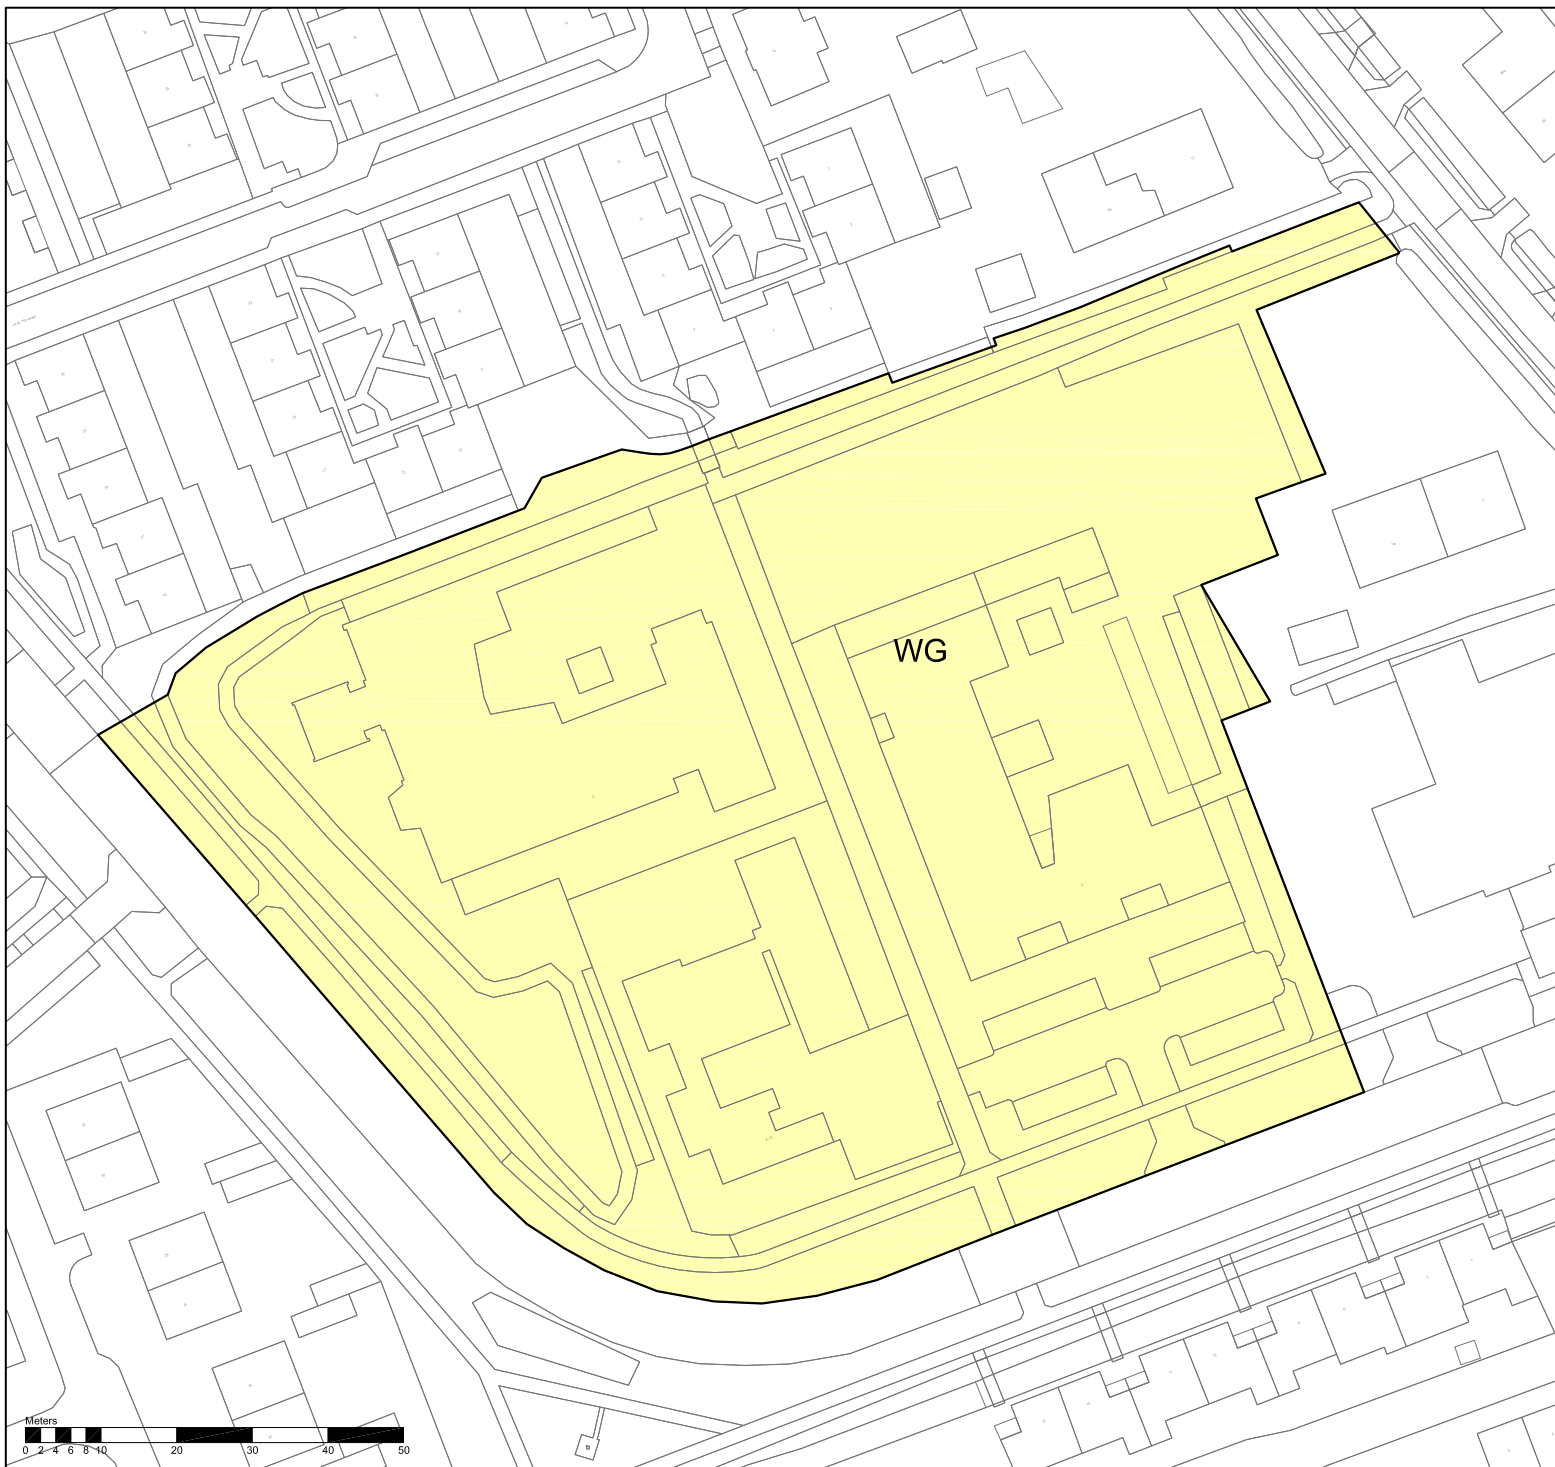

Legenda Functiegebied


WG Woongebied

Omgevingsplan Lagebiezen 4-10 gemeente IJsselstein

schaal: 1:1000
datum: 17 juli 2025
projectnr.: SR240118
formaat: A4
aantal bladen: 6
bladnummer: 2
Identificatienr.: -

volgde versie: 02 mei 2025
voorontwerp: -
ontwerp: -
vaststelling: -



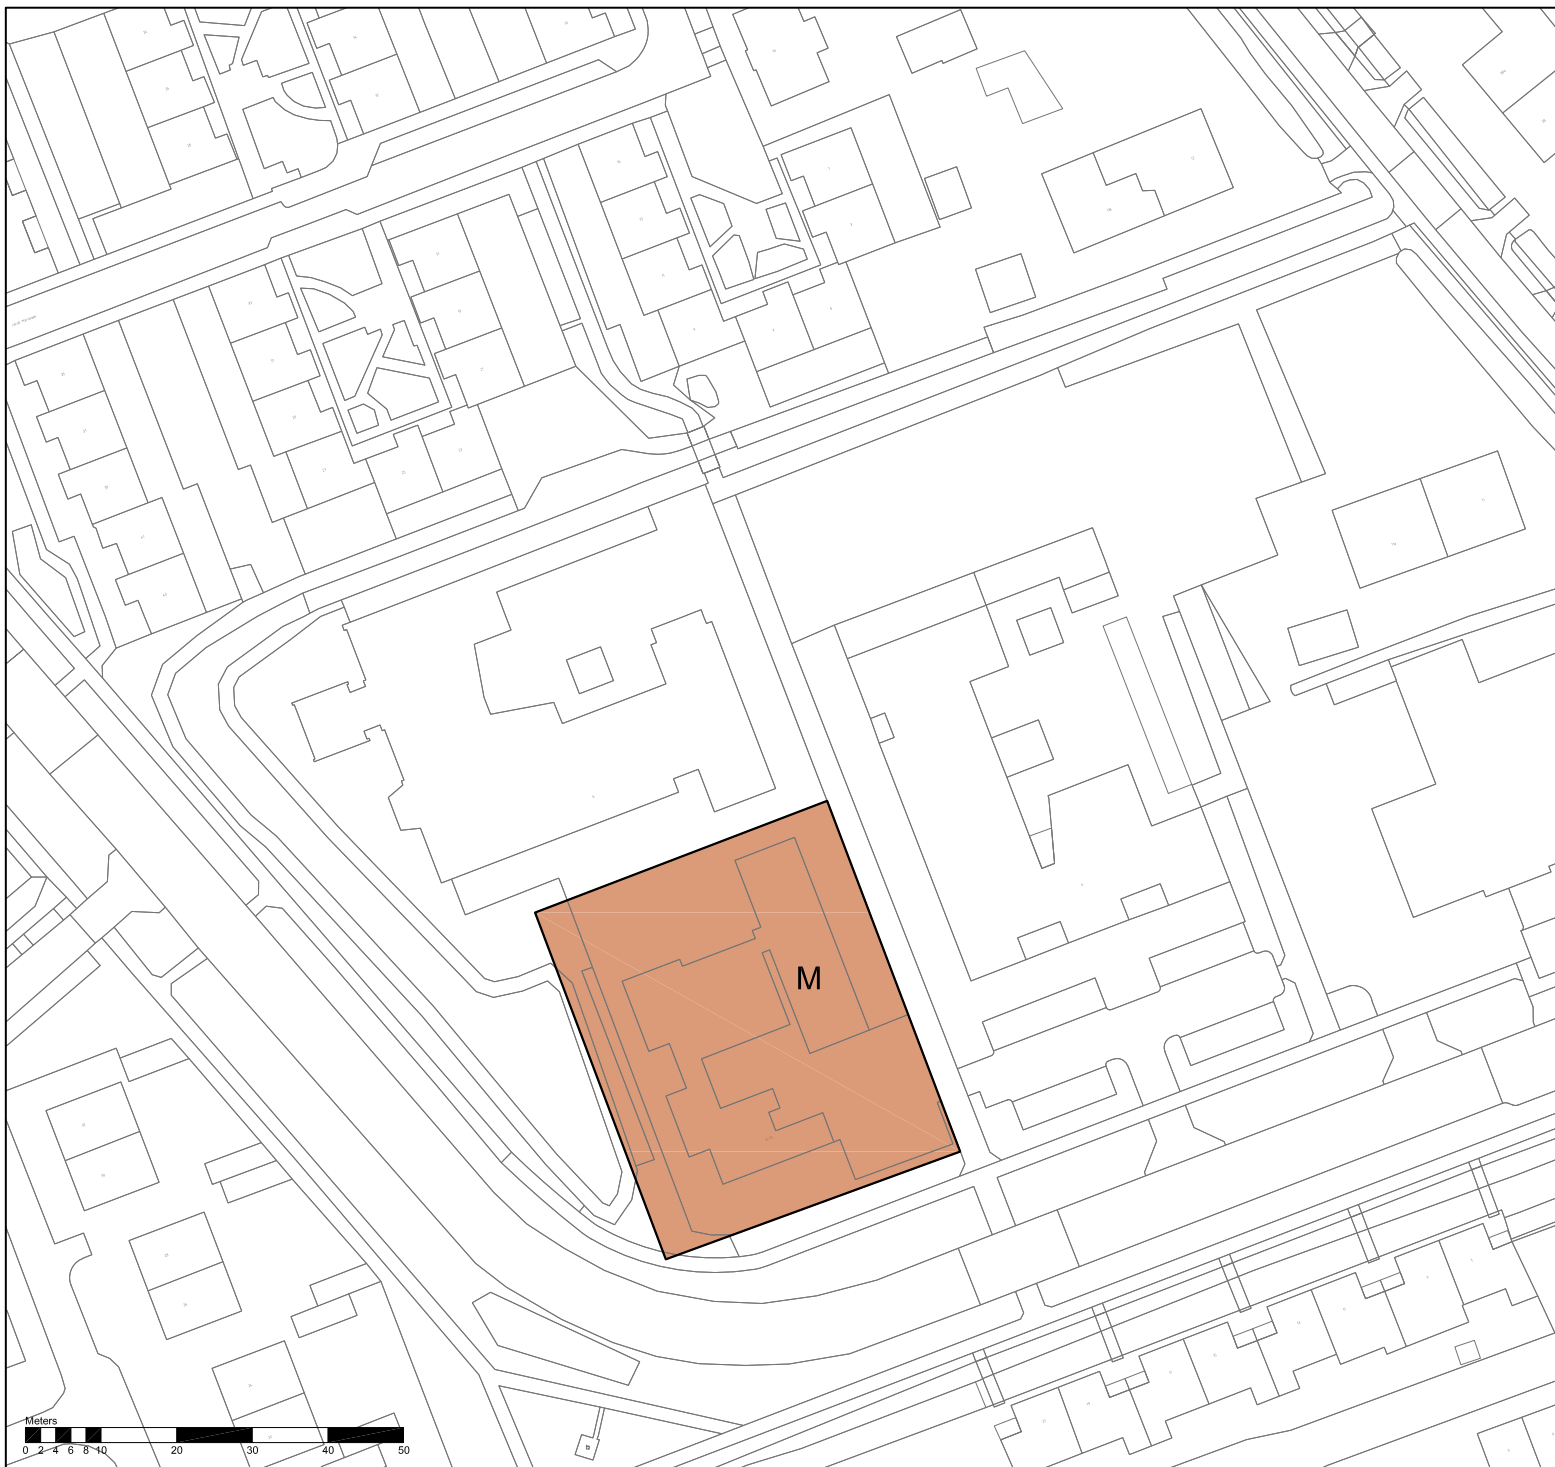

Legenda Functiegebied


M Maatschappelijk

Omgevingsplan Lagebieden 4-10 gemeente IJsselstein

schaal: 1:1000
datum: 17 juli 2025
projectnr.: SR240118
formaat: A4
aantal bladen: 6
bladnummer: 3
Identificatienr.: -

volgde versie: 02 mei 2025
voorontwerp: -
ontwerp: -
vaststelling: -



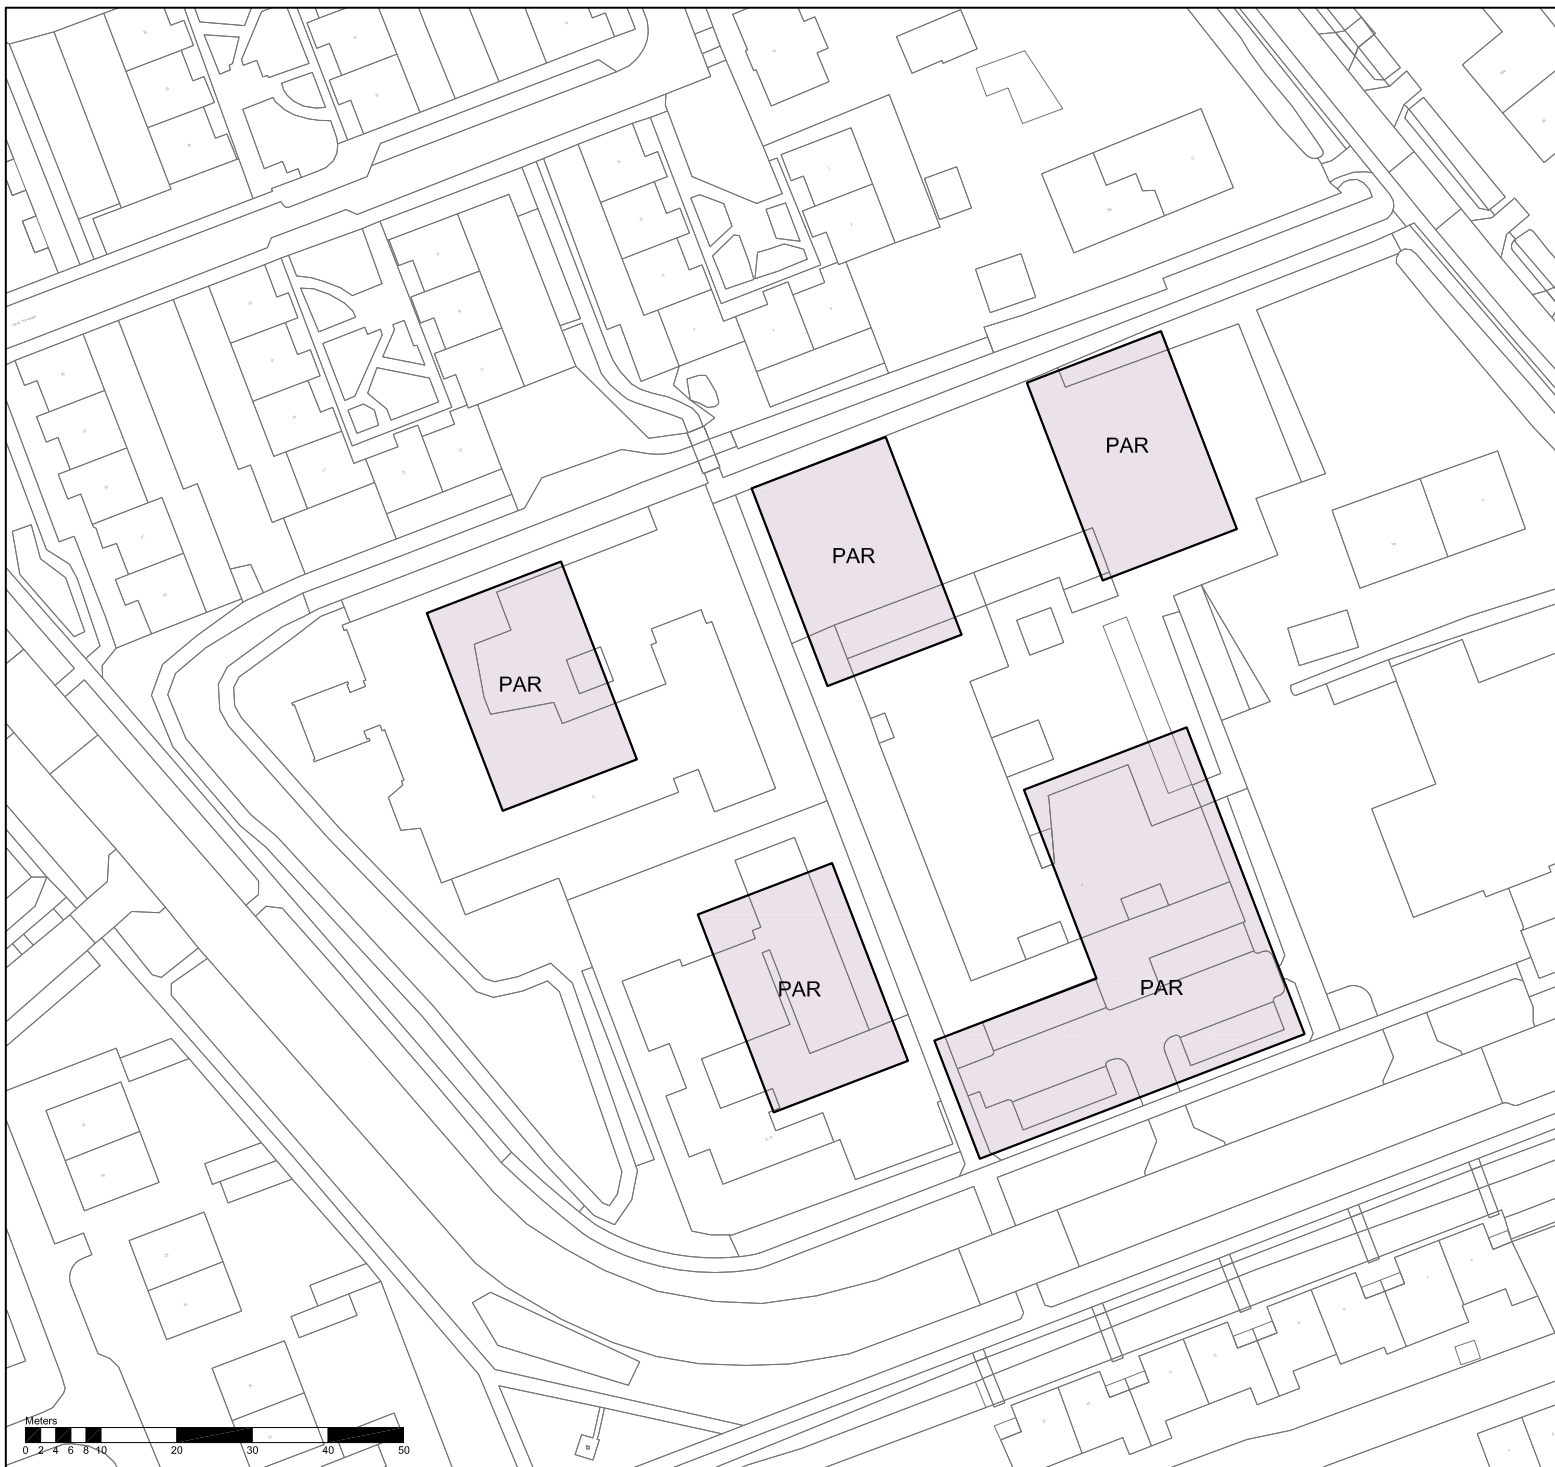

Legenda Functiegebied


PAR Parkeervoorzieningen

Omgevingsplan Lagebieden 4-10 gemeente IJsselstein

schaal: 1:1000
datum: 17 juli 2025
projectnr.: SR240118
formaat: A4
aantal bladen: 6
bladnummer: 4
Identificatienr.: -

volgde versie: 02 mei 2025
voorontwerp: -
ontwerp: -
vaststelling: -



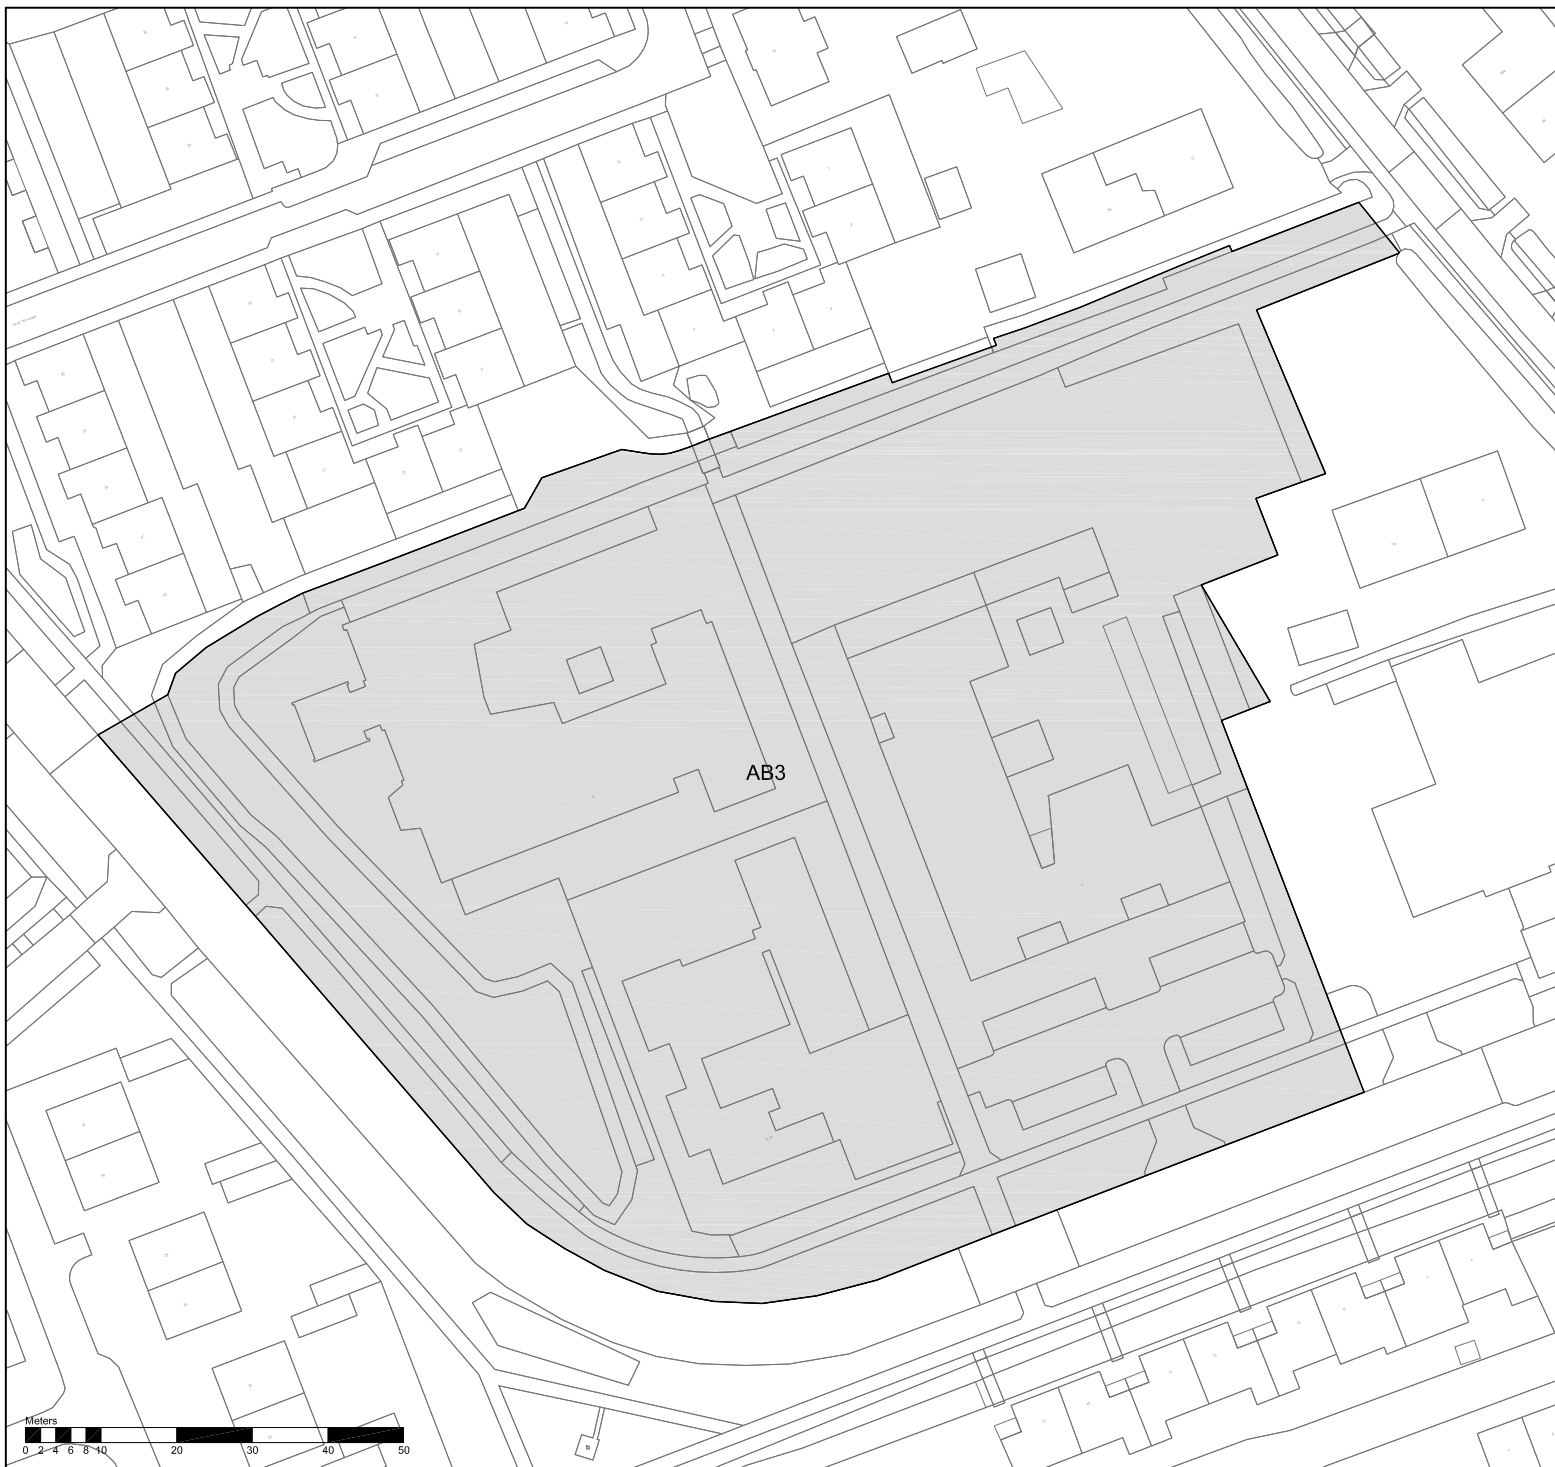

Legenda Functiegebied

AB3


Archeologische beleidszone 3

Omgevingsplan Lagebieden 4-10 gemeente IJsselstein

schaal: 1:1000
datum: 17 juli 2025
projectnr.: SR240118
formaat: A4
aantal bladen: 6
bladnummer: 5
Identificatienr.: -

volgde versie: 02 mei 2025
voortontwerp: -
ontwerp: -
vaststelling: -



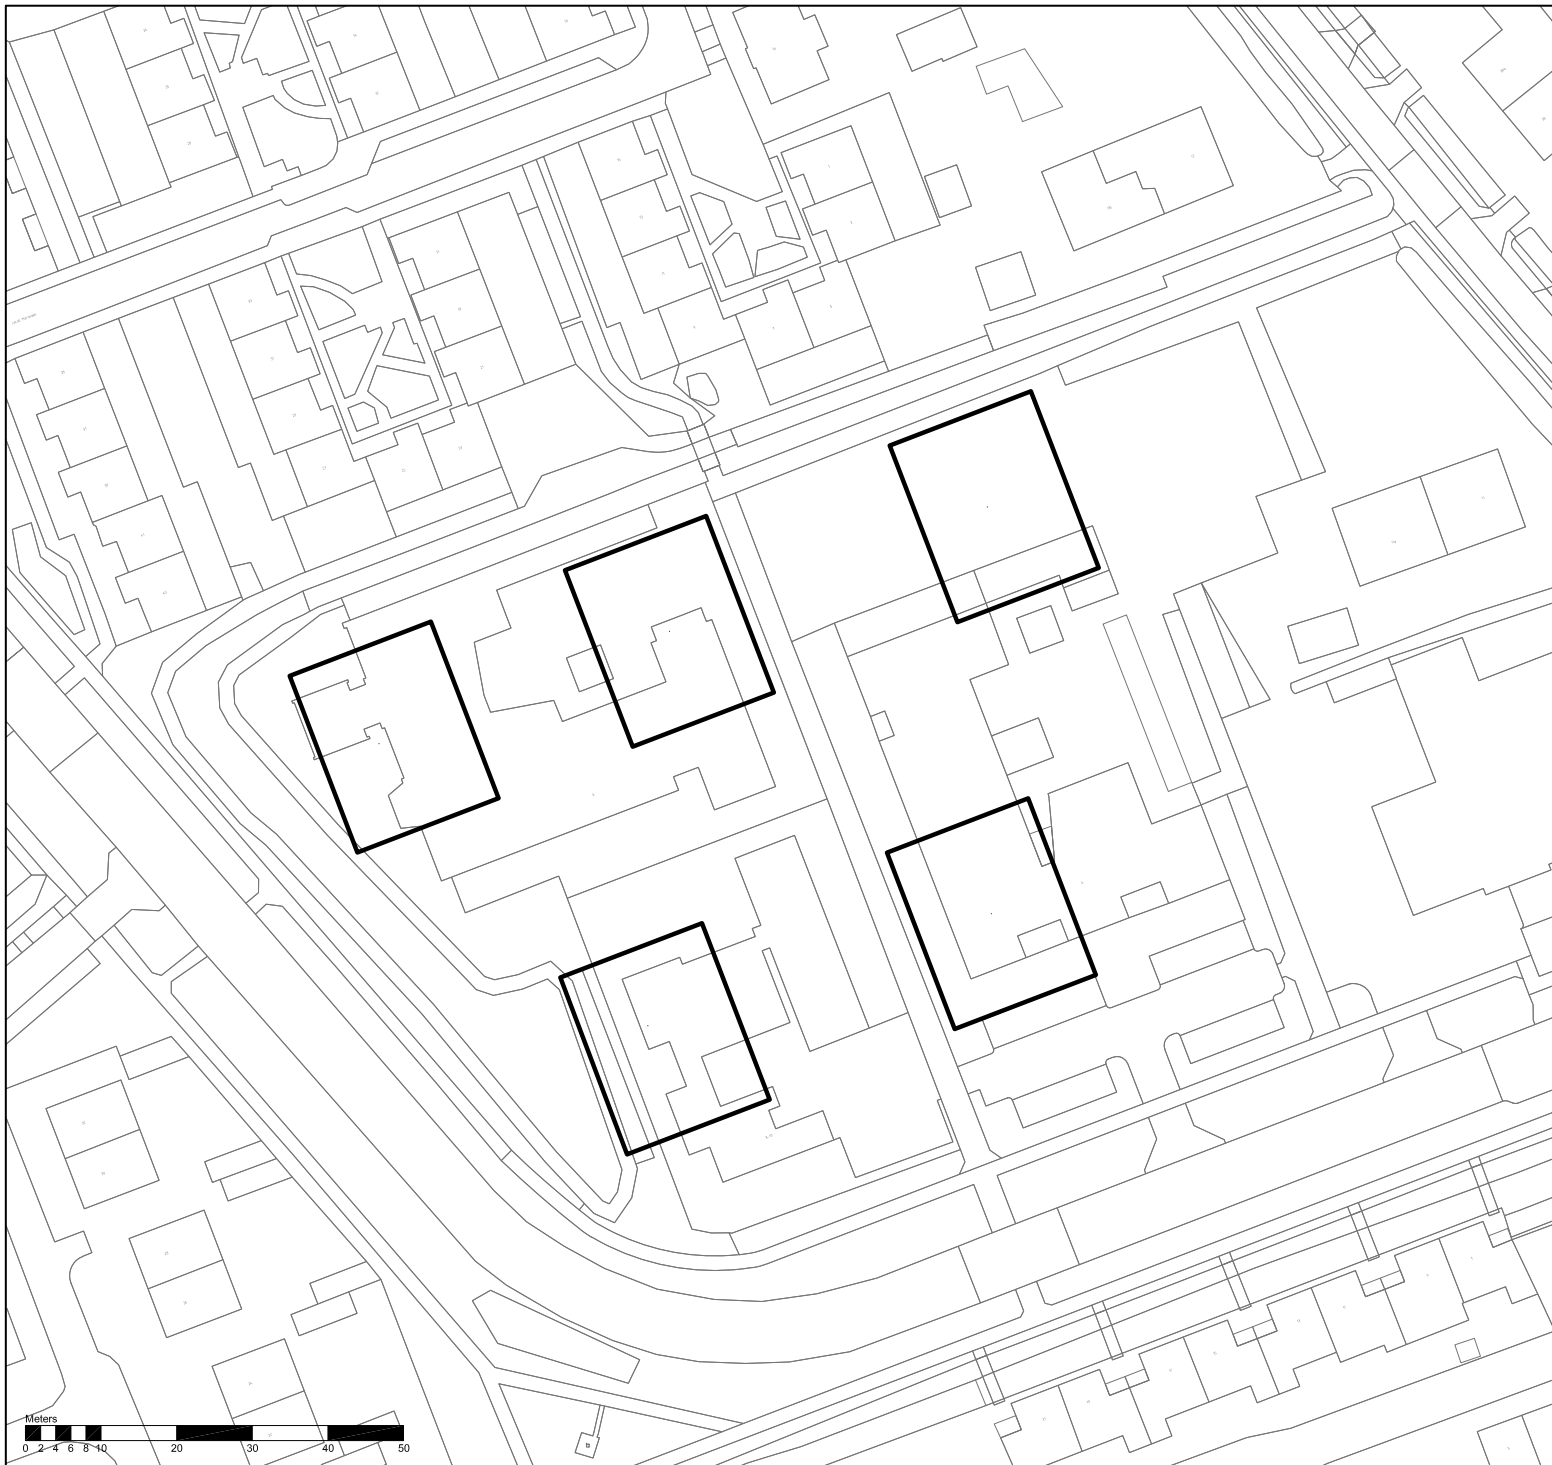

Legenda Functiegebied

 bouwvlak

Omgevingsplan Lagebieden 4-10 gemeente IJsselstein

schaal: 1:1000
datum: 17 juli 2025
projectnr.: SR240118
formaat: A4
aantal bladen: 6
bladnummer: 6
Identificatienr.: -

volgde versie: 02 mei 2025
voorontwerp: -
ontwerp: -
vaststelling: -

