




**Verklaring:**

- ★ ★ ★ ★ ★ Werkgrans
- — — — — Bestaande kadastrale grens
- Grond geleverd
- In onderhandeling
- Grond beschikbaar
- Asfalt kleur zwart
- Asfalt kleur rood
- Betonstraatstenen kleur grijs
- Tegels kleur grijs
- Dikke tegels kleur grijs
- Tegels hergebruik
- Gras

0		5	10	15	20m
DO	12-07-2023	DEFINITIEF			
NV	Datum	DEFINITIEF	Wijziging		Riv
					Tek

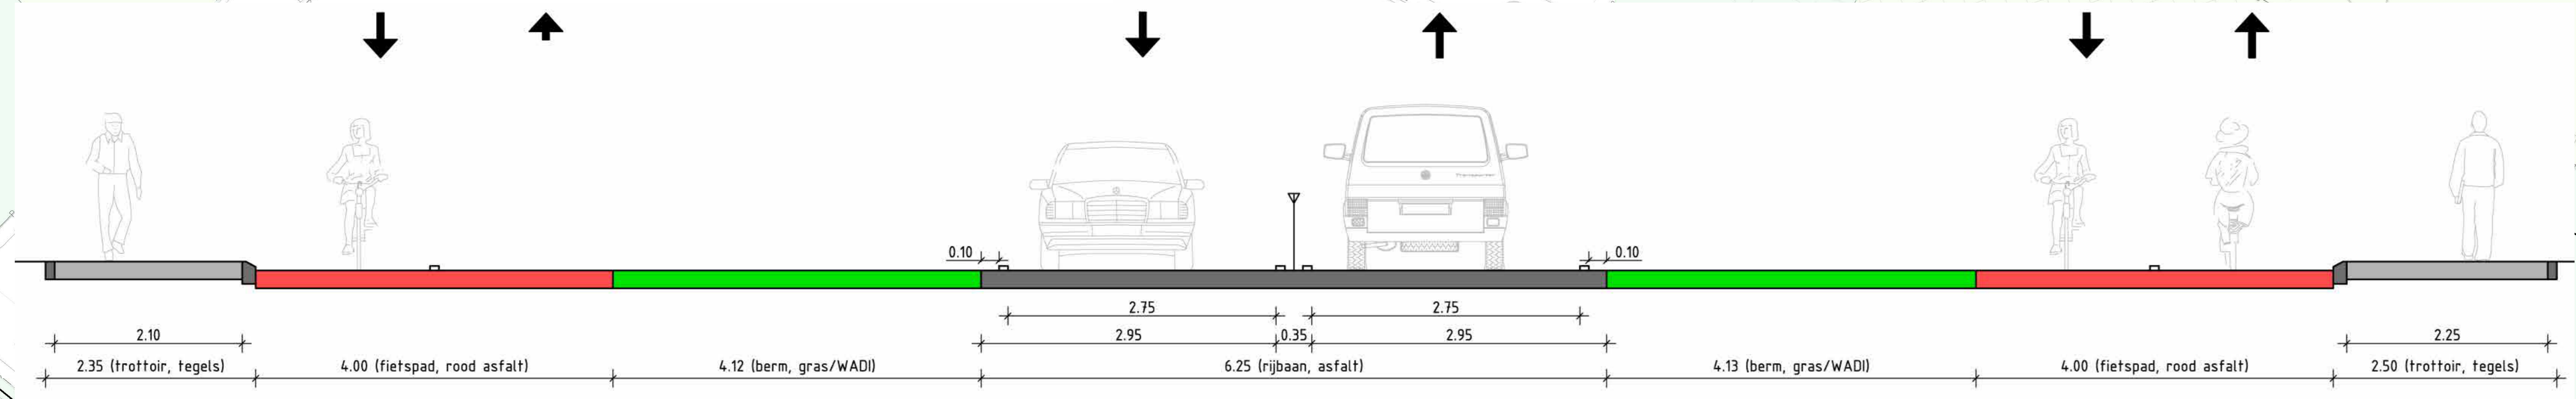

Maten in meters tenzij anders vermeld  
Materialen in millimeters  
Hoogtematen in meters t.o.v. N.A.P.

<b>Gemeente Vlissingen</b>		Tekenaar	Schaal
Projectleider		R. van Gilst	1:500
Projectomschrijving		Formaat	A1-594x1470
Reconstructie Prins-Hendrikweg - Oude Veerhavenweg fase 2 te Vlissingen		Blad nr.	1 IN 1
Tekeningomschrijving		Status	DEFINITIEF
Voorlopig ontwerp		Wijz. nr.	DO
Nieuwe situatie presentatietekening		www.anteagroup.nl	
Tekeningnummer		anteagroup	
0481487.100-PT-1-0001			