



Fase 1

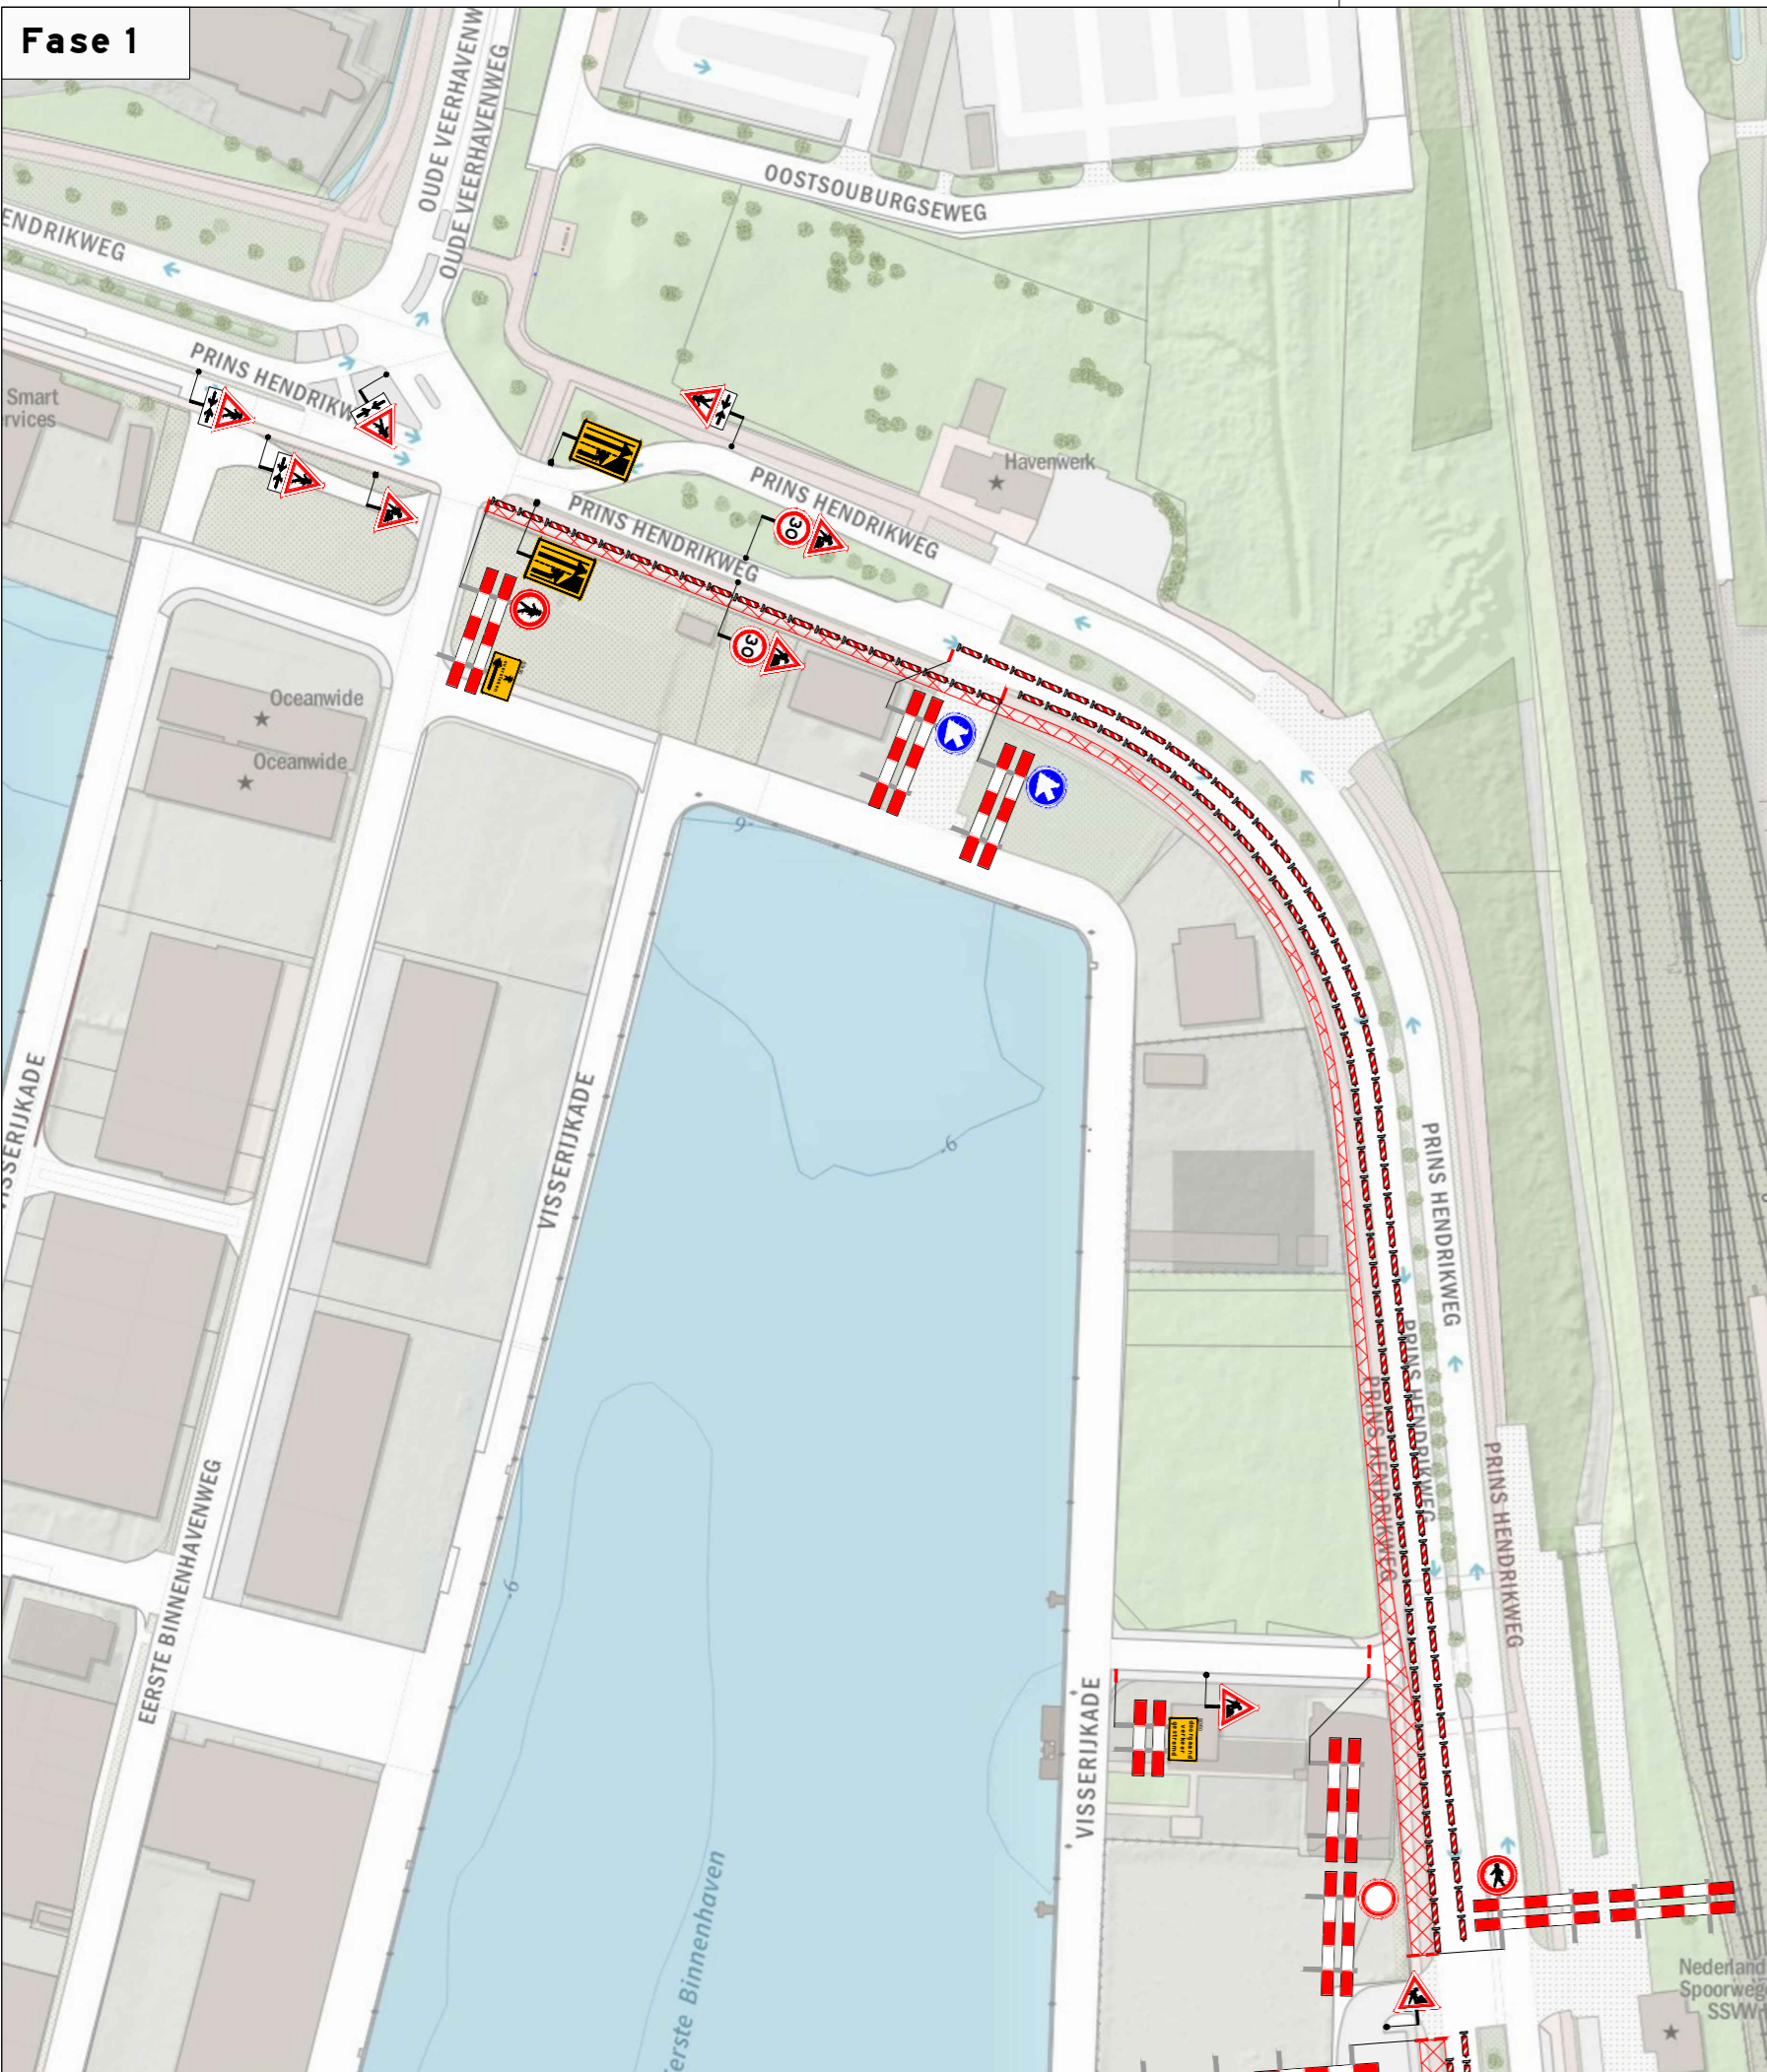


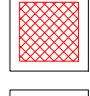

Fase 2



Situatie t. t. v. oversteek parkeerplaats

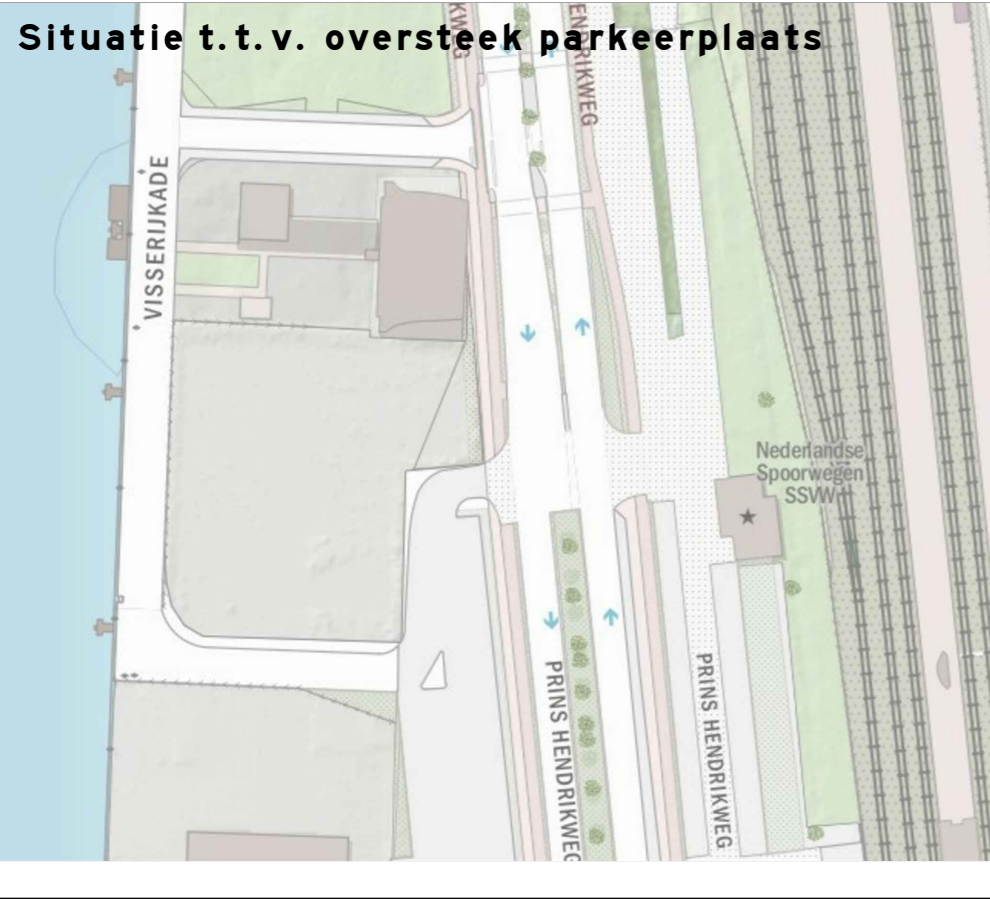

Legenda

-  orientatie
-  werkvak
-  tekstbord



www.veyon.nl
Tel: 013-2132202



opdrachtgever:

Prins Hendrikweg te Vlissingen


Tijdelijke verkeersmaatregelen
Afzetting

getekend:	M. Priemis	26-07-23
gecontroleerd:	R. Klaasse	26-07-23
vrijgegeven:	R. Klaasse	26-07-23
versie:	v 1.2	
schaal:	n.v.t.	formaat: A2


tekeningnummer: **202318690-001**

Niet van deze tekening mag worden vervoerdrukt of openbaar gemaakt d.m.v. druk, fotokopie, misroffim of op welke andere wijze ook, zonder voorafgaande schriftelijke toestemming van Veyon B.V., noch zonder een dergelijke toestemming worden gebruikt voor enig ander werk dan waarvoor het is vervaardigd.


Fase 1

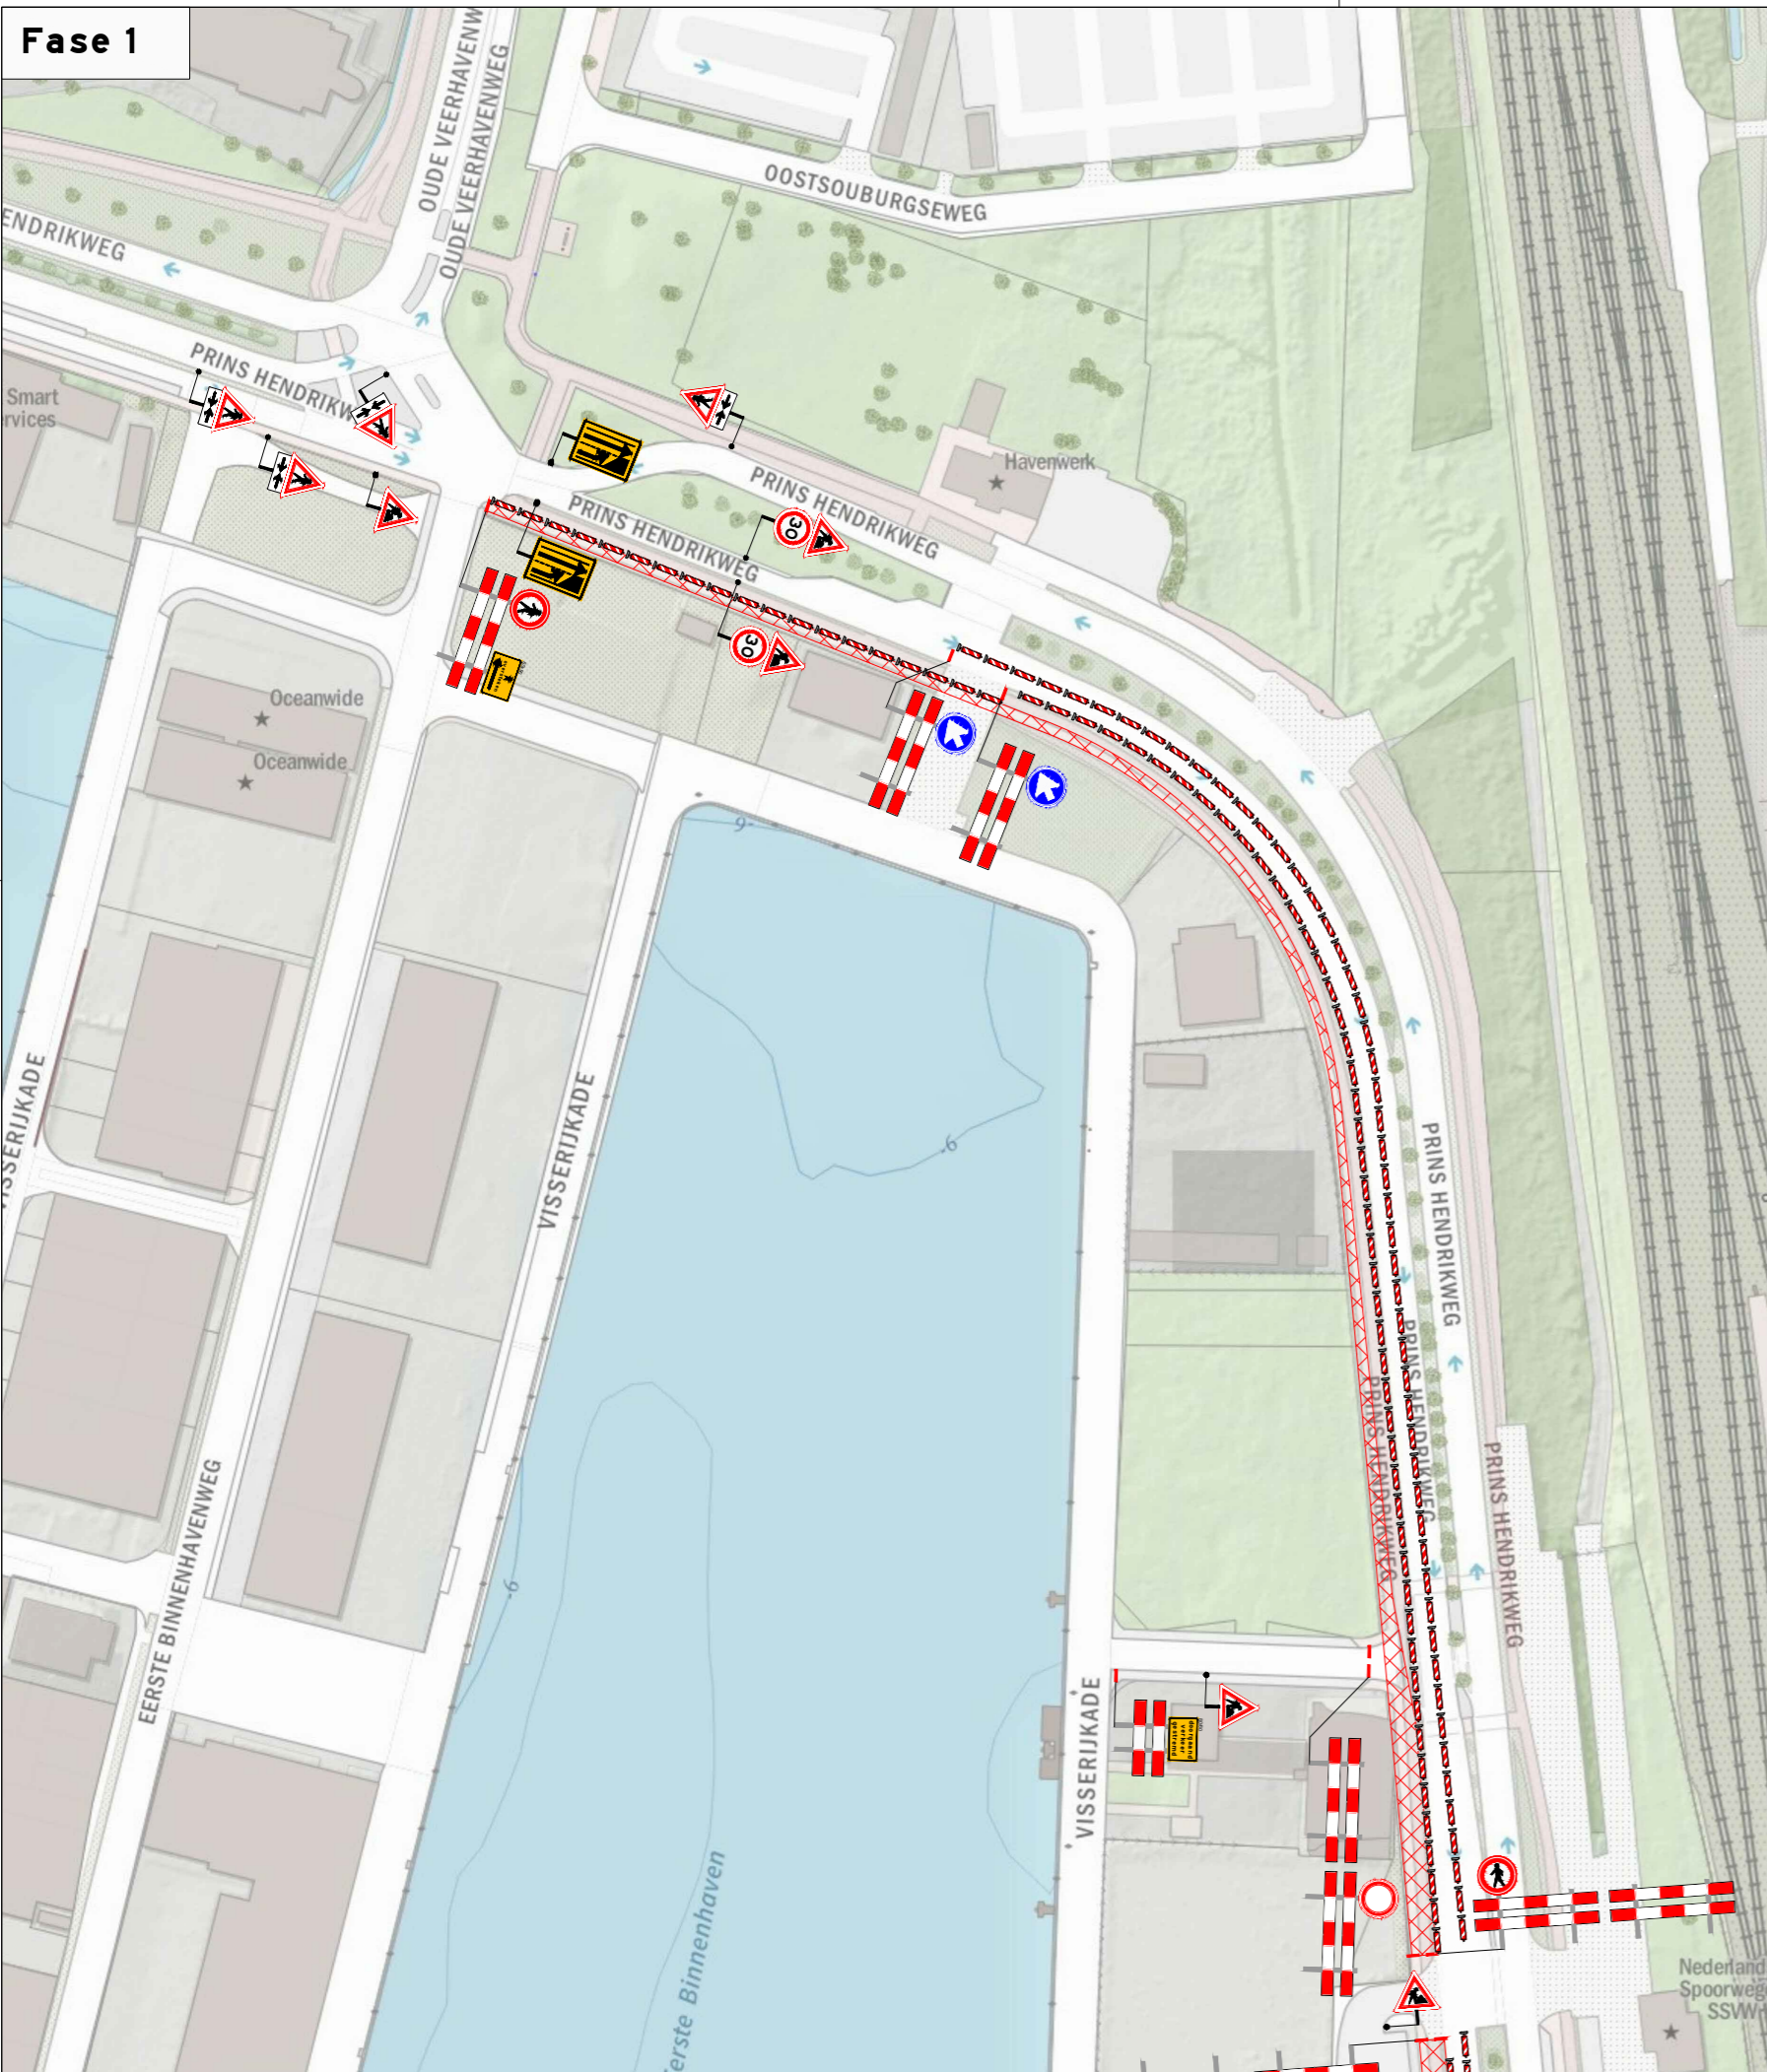


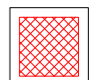

Fase 2

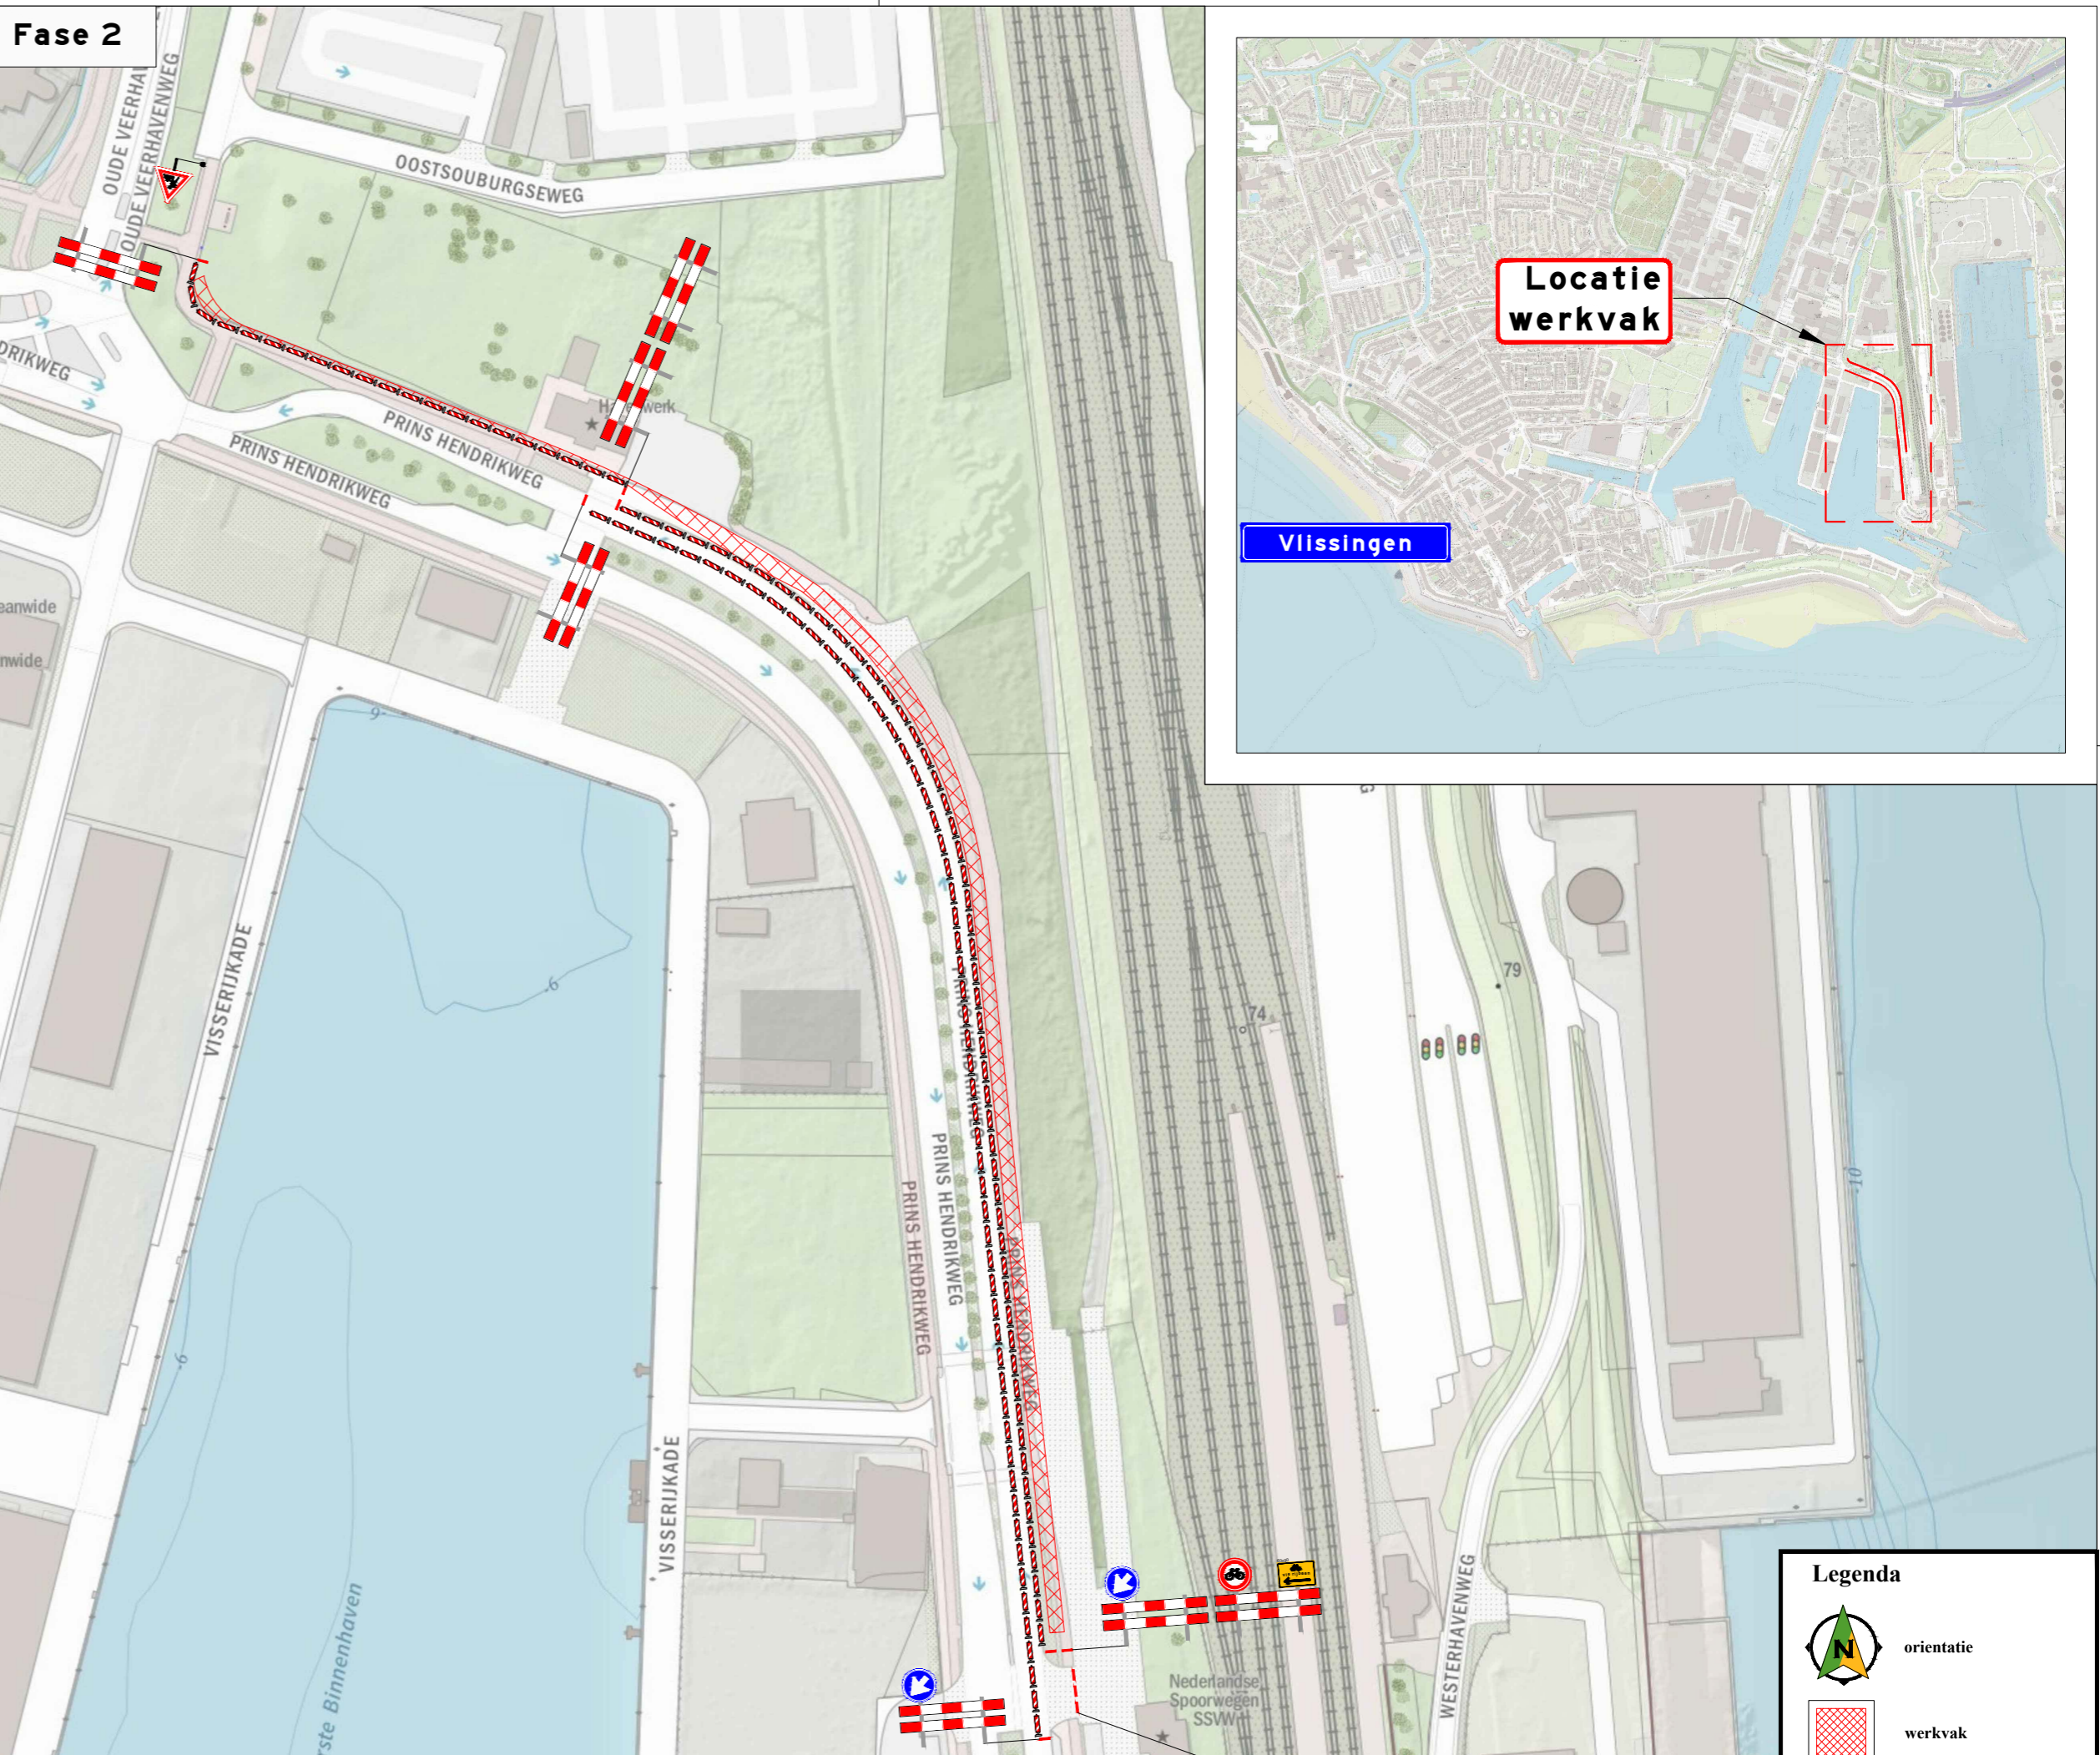

Situatie t. t. v. overstek parkeerplaats

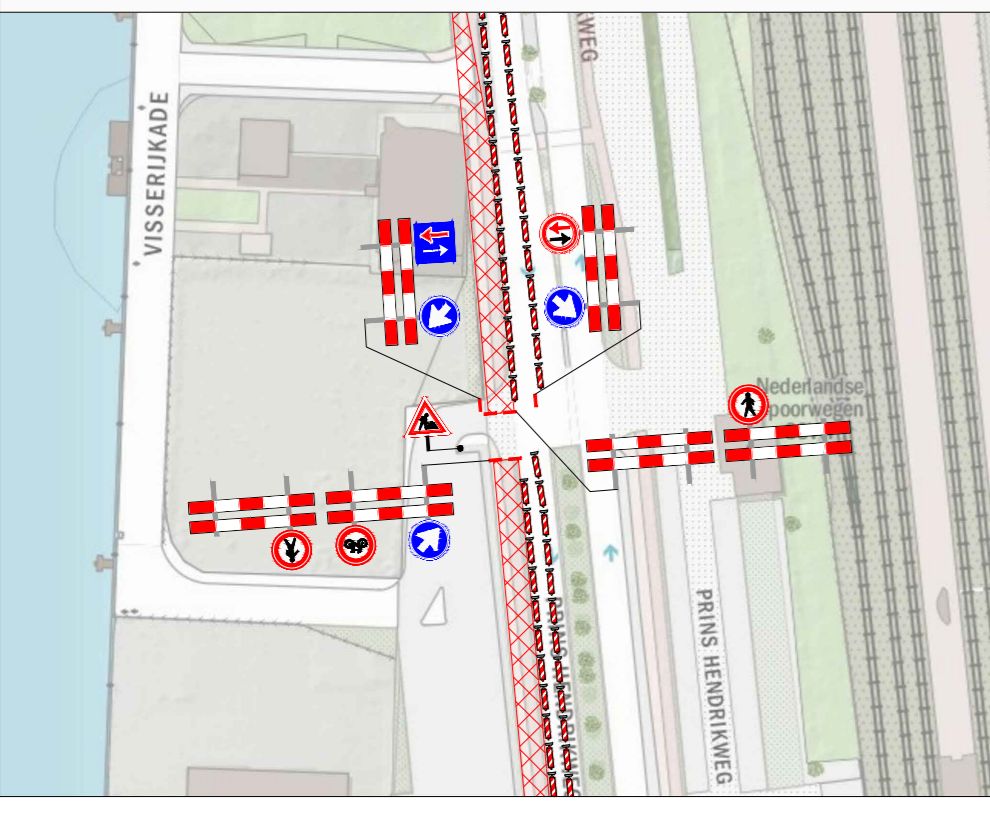

Legenda

-  orientatie
-  werkvak
-  tekstbord



www.vevon.nl
Tel: 013-2132202



opdrachtgever:
DE VOOGD
GRIJPSKERKE

Prins Hendrikweg te Vlissingen		
Tijdelijke verkeersmaatregelen Afzetting		
getekend:	M. Priemis	26-07-23
gecontroleerd:	R. Klaasse	26-07-23
vrijgegeven:	R. Klaasse	26-07-23
versie:	v 1.2	
schaal:	n.v.t.	formaat: A2
tekeningnummer: 202318690-001		

Niet van deze tekening mag worden vervoerdrukt of openbaar gemaakt d.m.v. druk, fotokopie, misoefneming of op welke andere wijze ook, zonder voorafgaande schriftelijke toestemming van Vevon B.V., noch zonder een dergelijke toestemming worden gebruikt voor enig ander werk dan waarvoor het is vervaardigd.