



Profiel J - Edisonweg (noord) zonder parkeervak

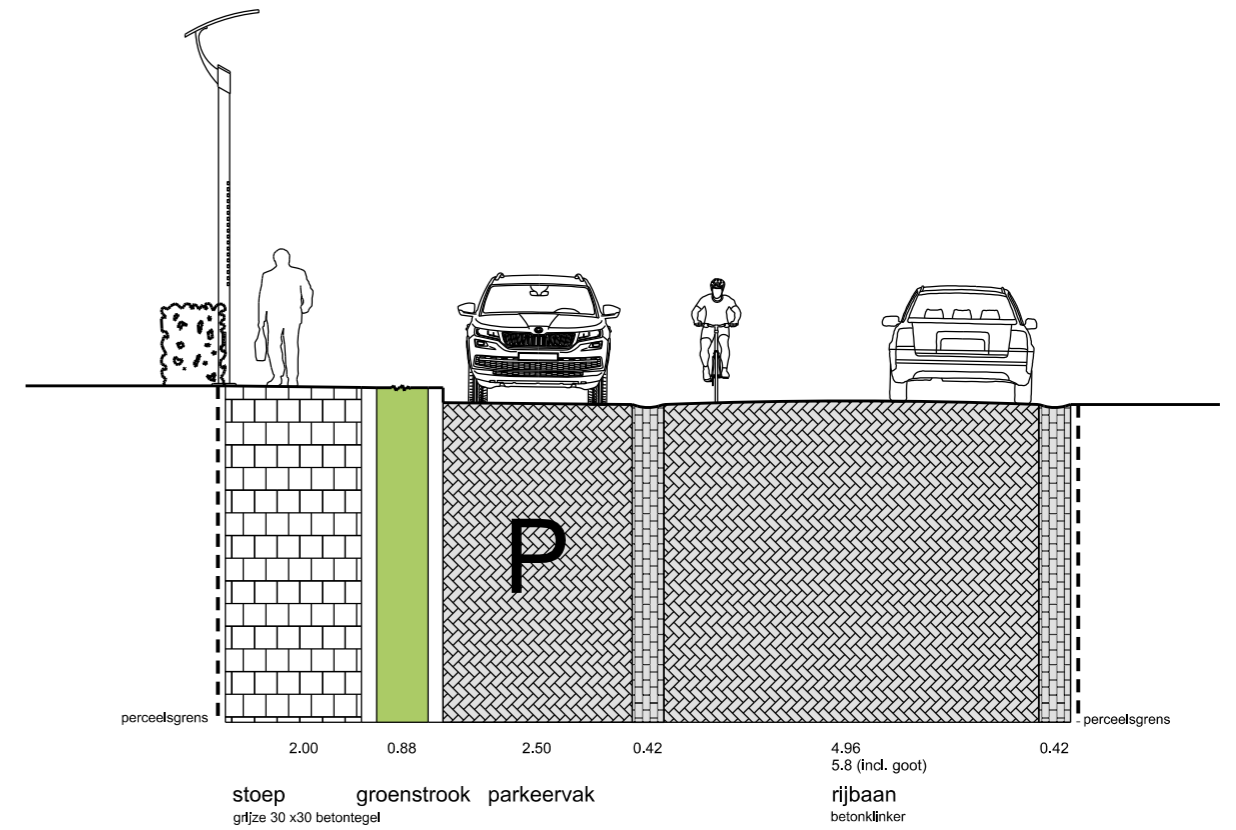

Profiel J - Edisonweg (noord) met parkeervak

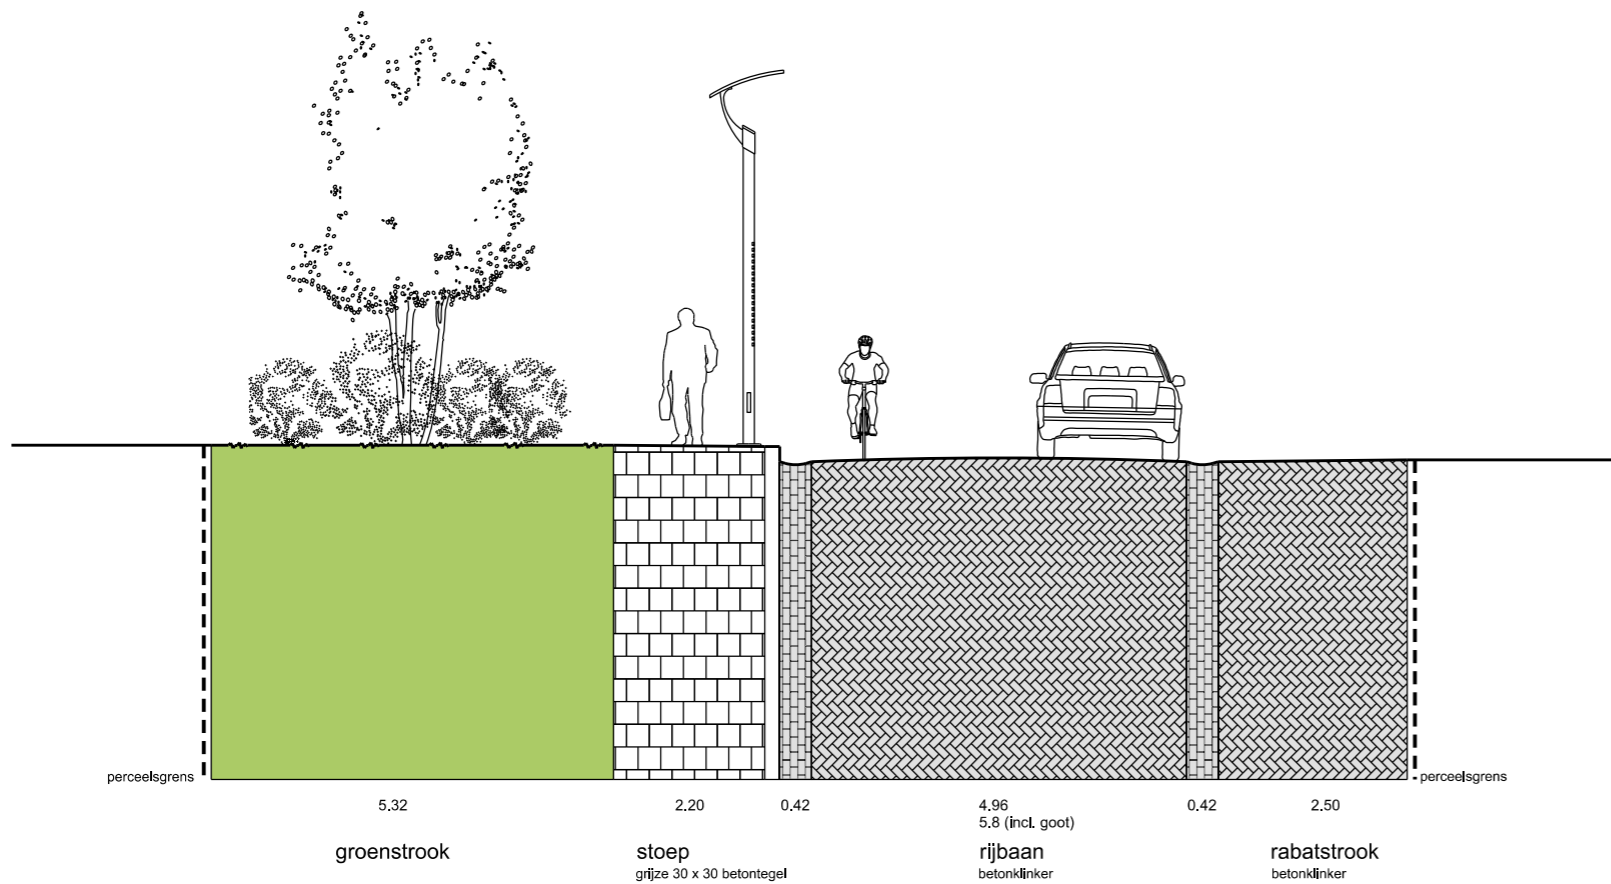

Profiel K - Edisonweg (noord)

Herinrichting Edisonweg Noord

31-05-2021 schaal 1:100 A3

