




Fase 1

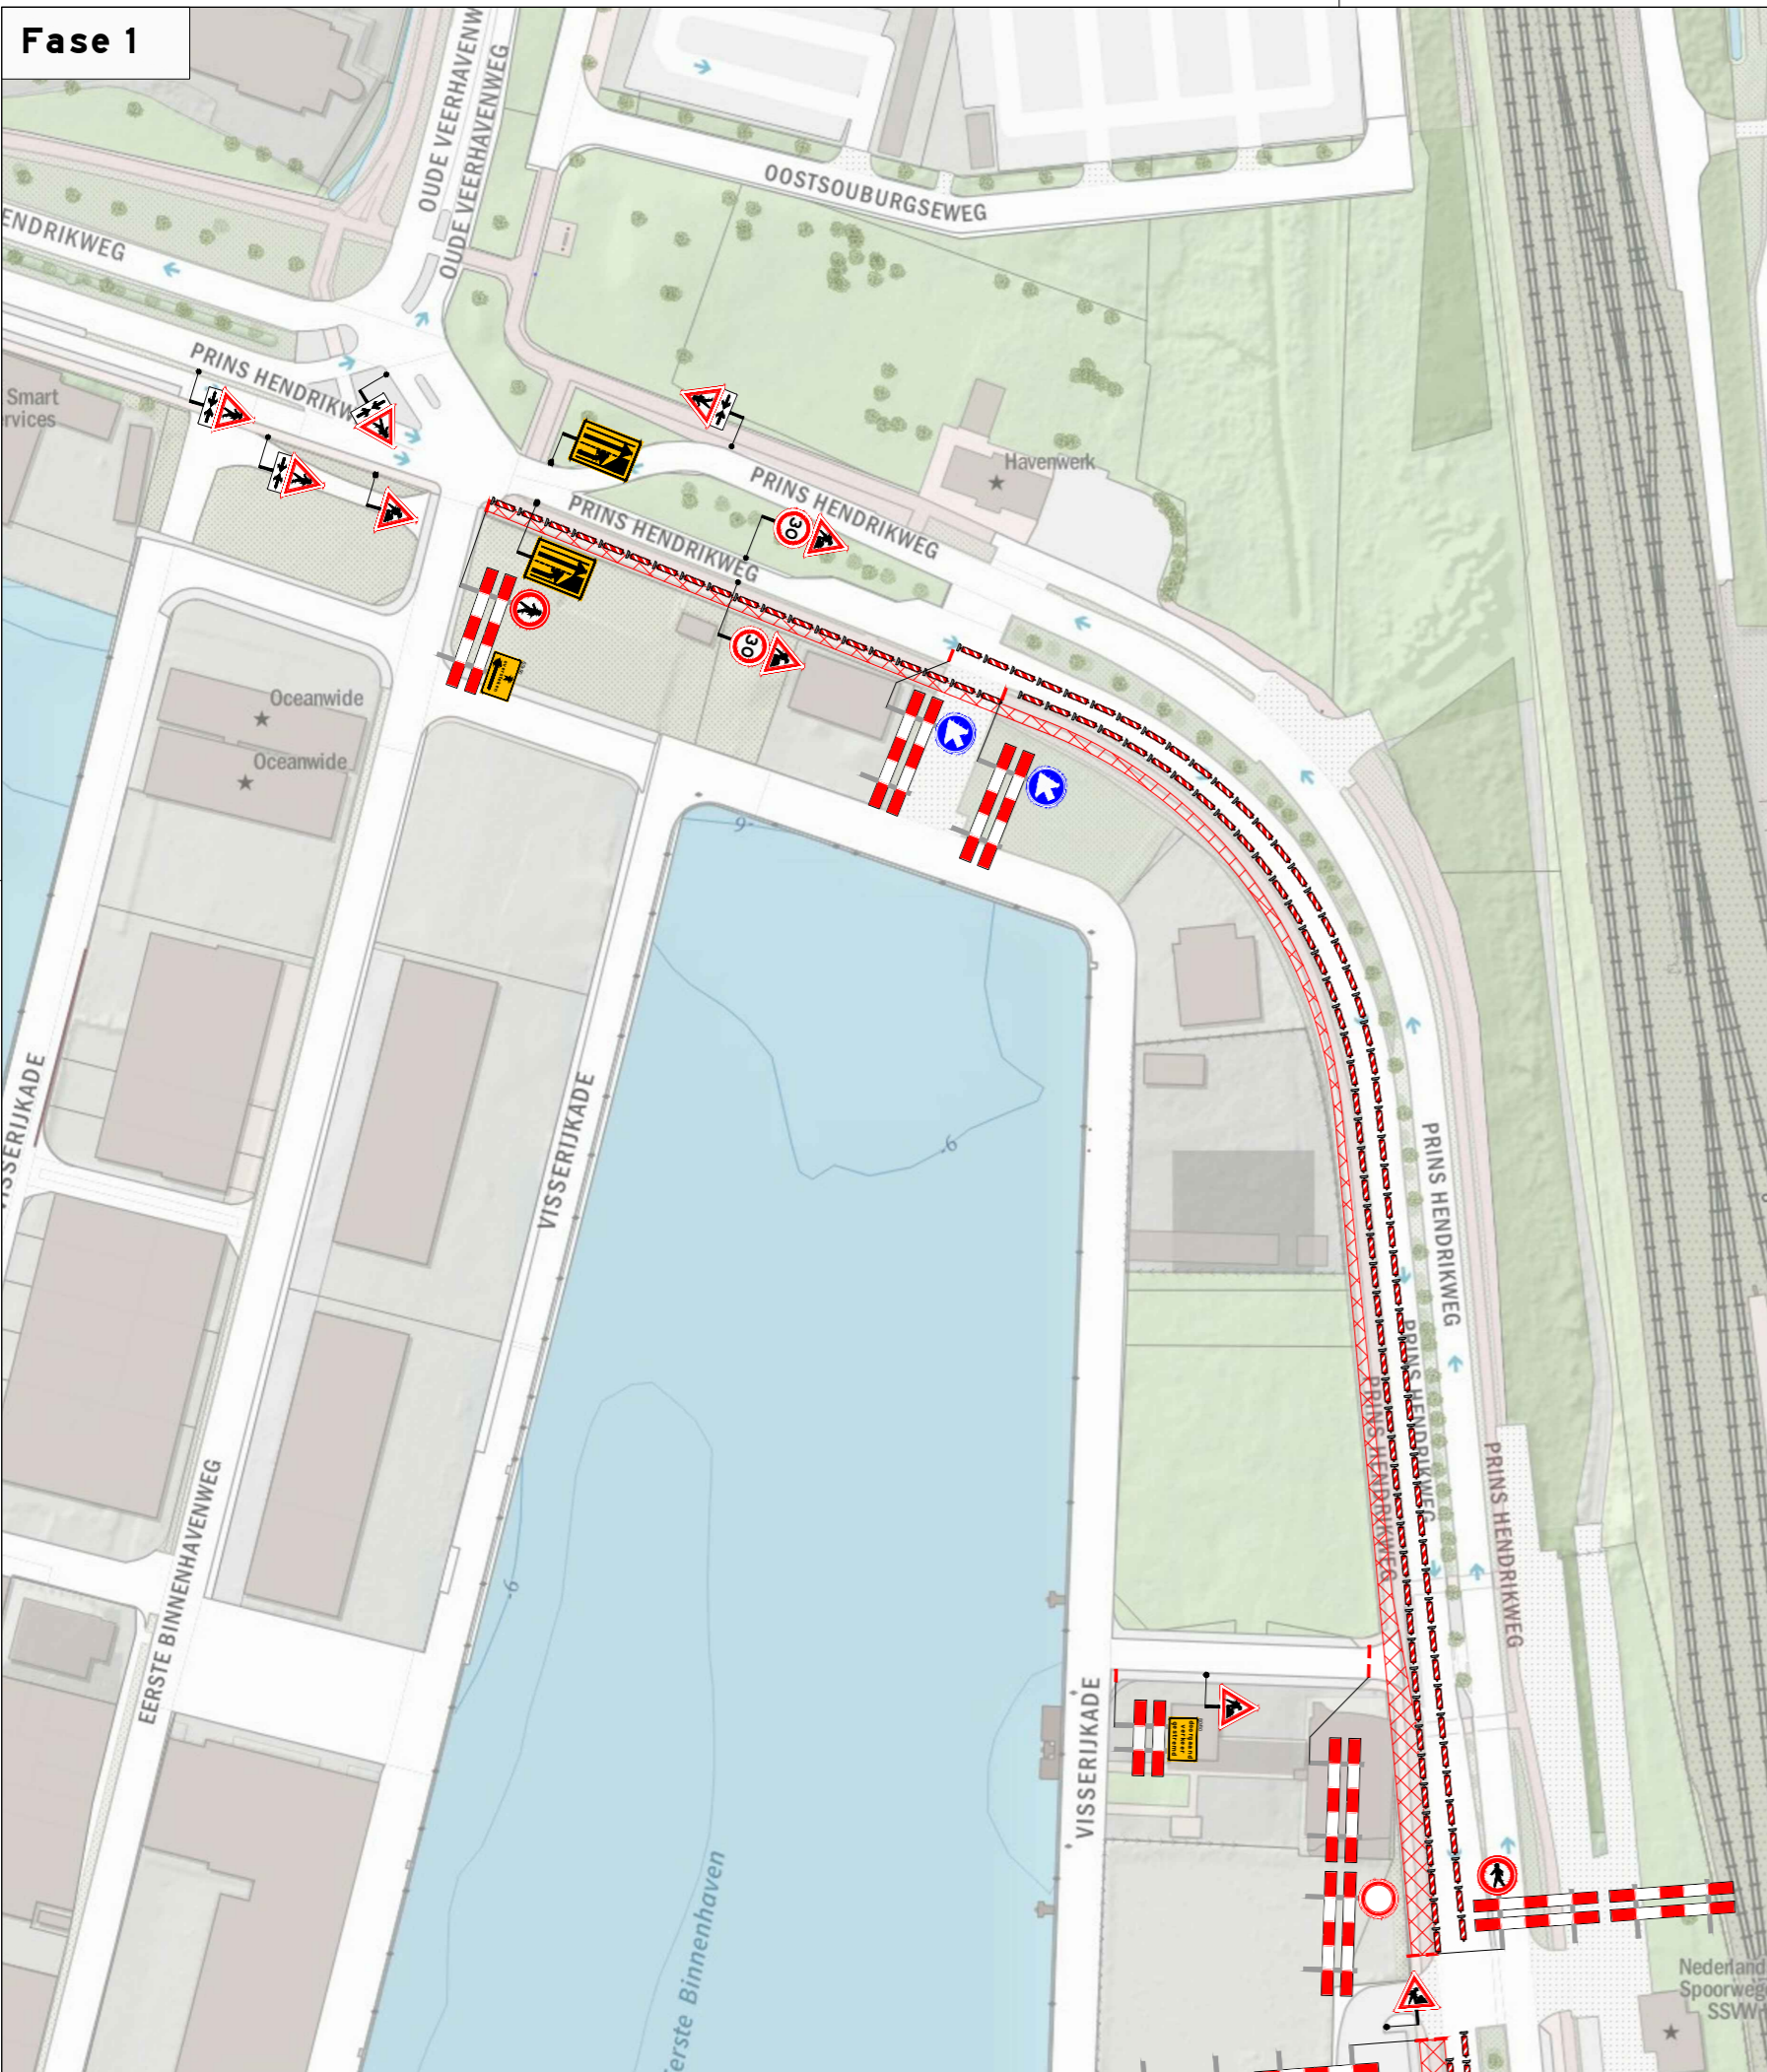


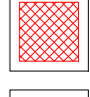

Fase 2

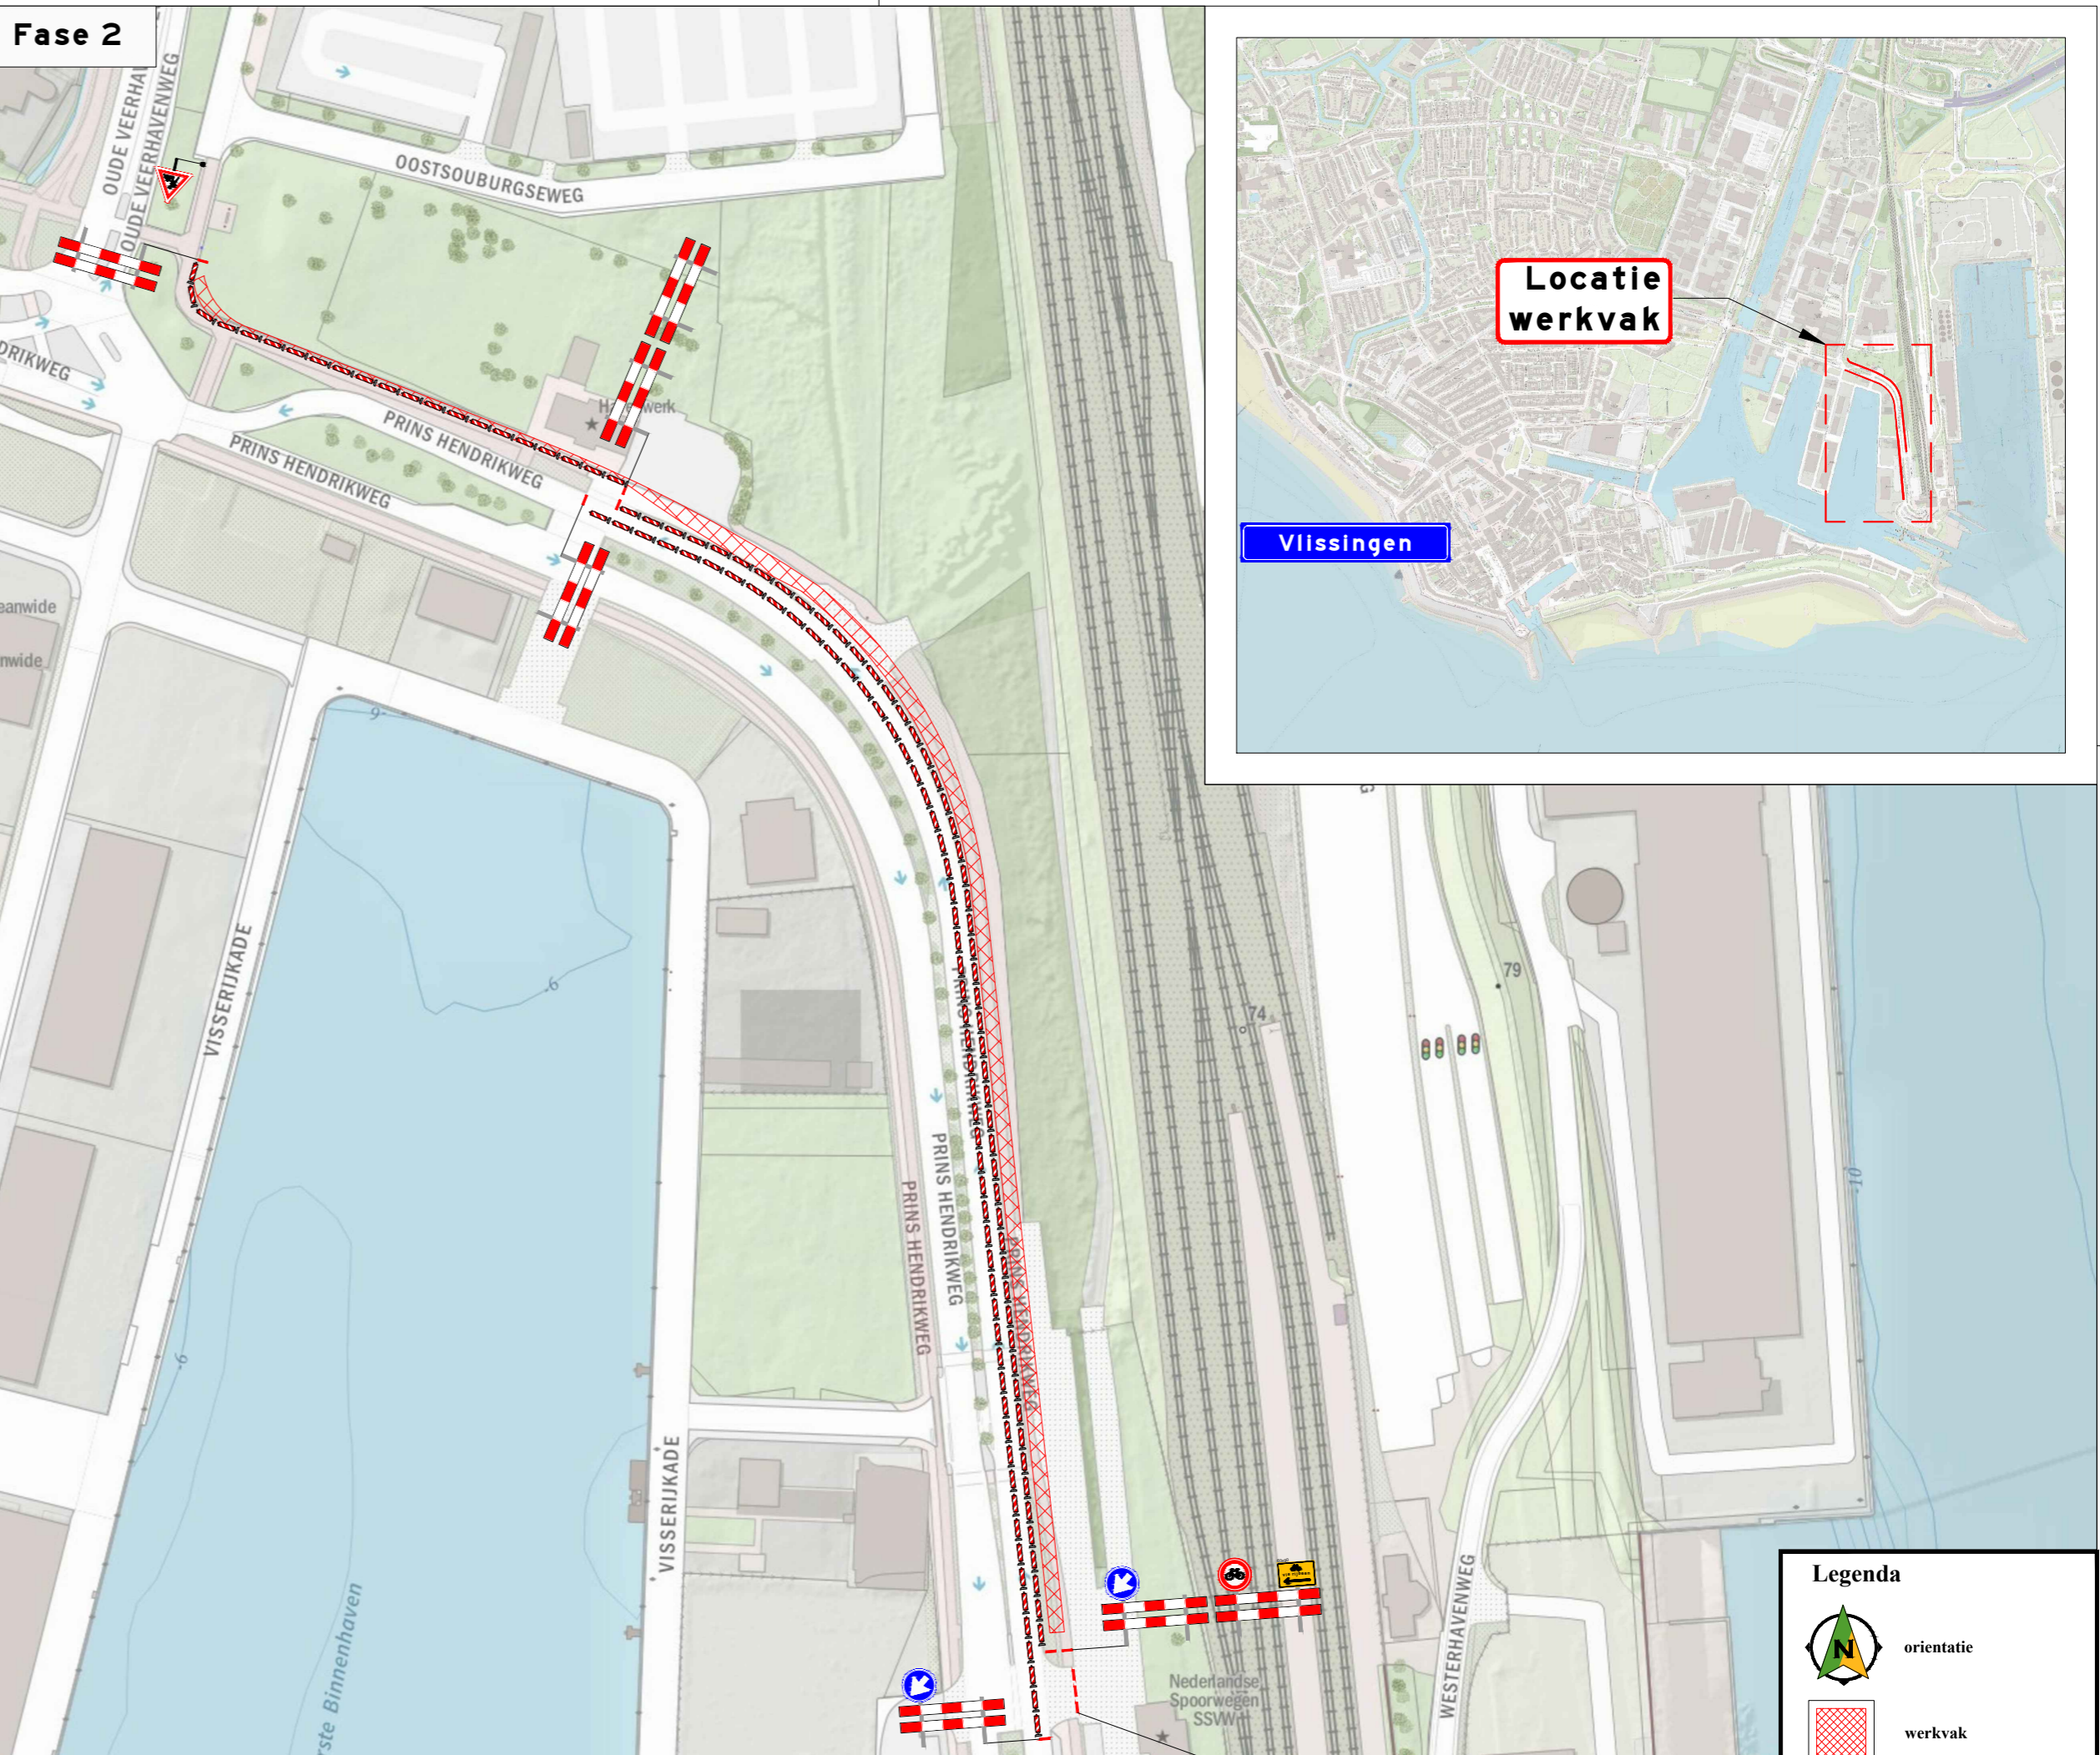

Situatie t. t. v. overstek parkeerplaats

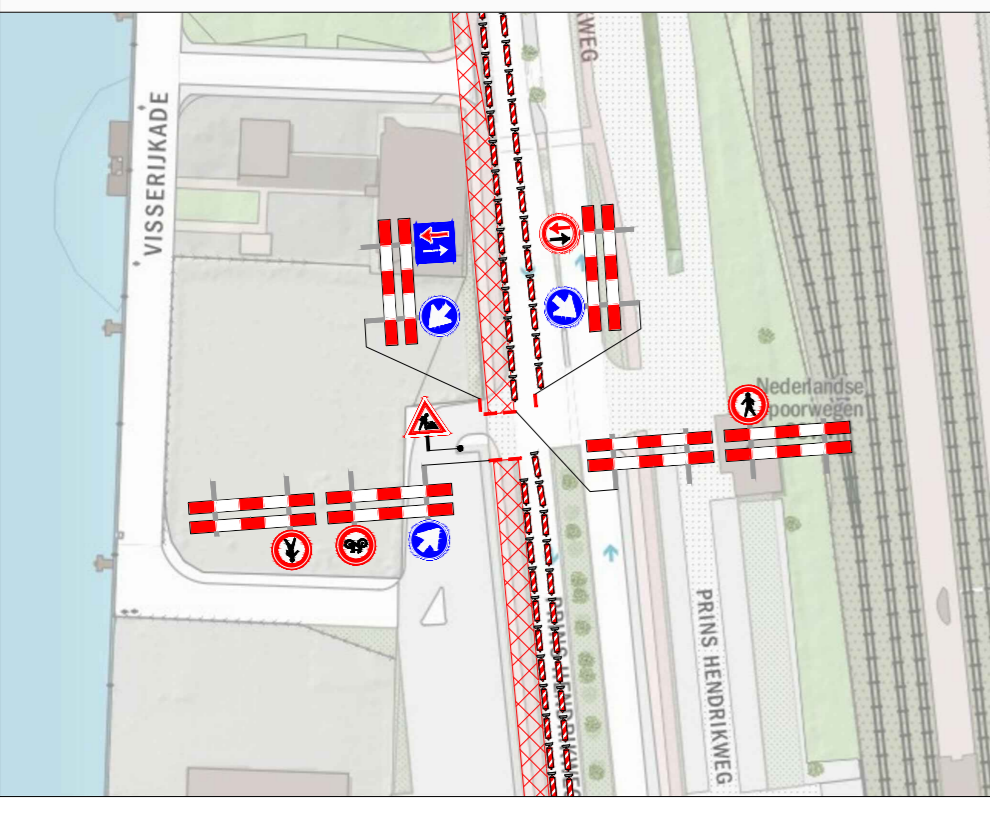

Legenda

-  orientatie
-  werkvak
-  tekstbord



www.veyon.nl
Tel: 013-2132202



opdrachtgever:

Prins Hendrikweg te Vlissingen

Tijdelijke verkeersmaatregelen
Afzetting

getekend:	M. Priemis	26-07-23
gecontroleerd:	R. Klaasse	26-07-23
vrijgegeven:	R. Klaasse	26-07-23
versie:	v 1.2	
schaal:	n.v.t.	formaat: A2

tekeningnummer: **202318690-001**

Niet van deze tekening mag worden vervoerdrukt of openbaar gemaakt d.m.v. druk, fotokopie, misoform of op welke andere wijze ook, zonder voorafgaande schriftelijke toestemming van Veyon B.V., noch zonder een dergelijke toestemming worden gebruikt voor enig ander werk dan waarvoor het is vervaardigd.