
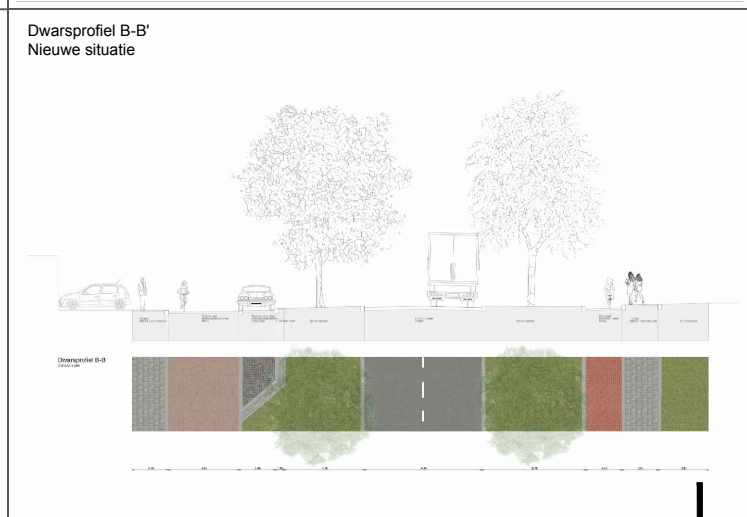
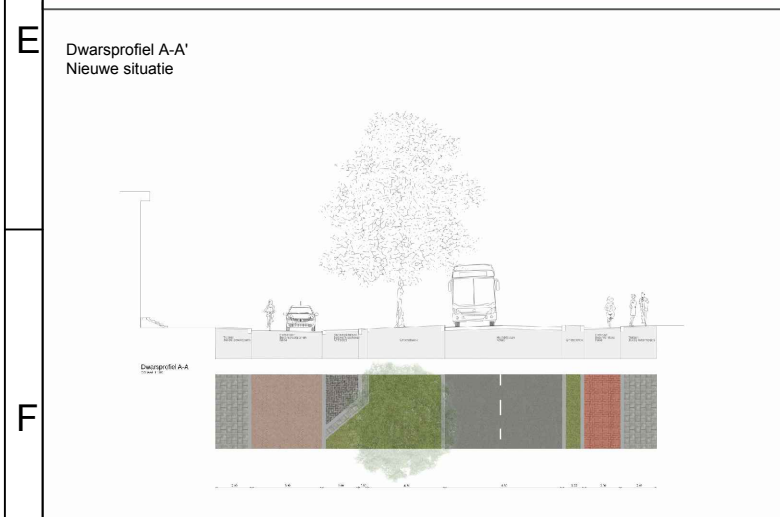
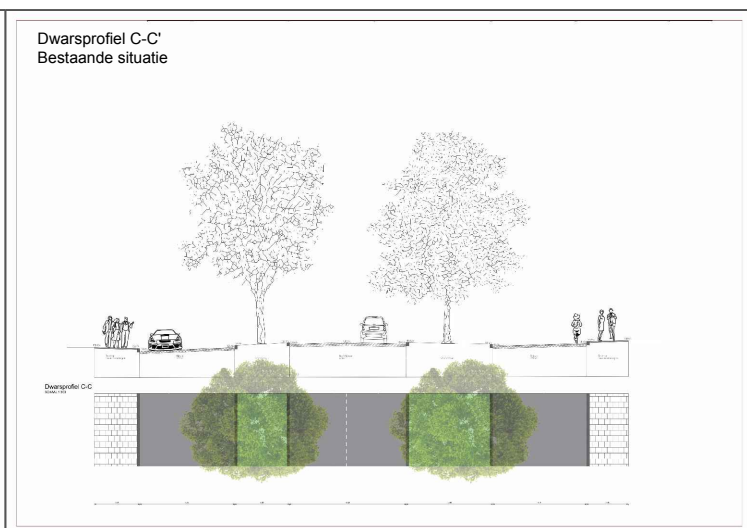
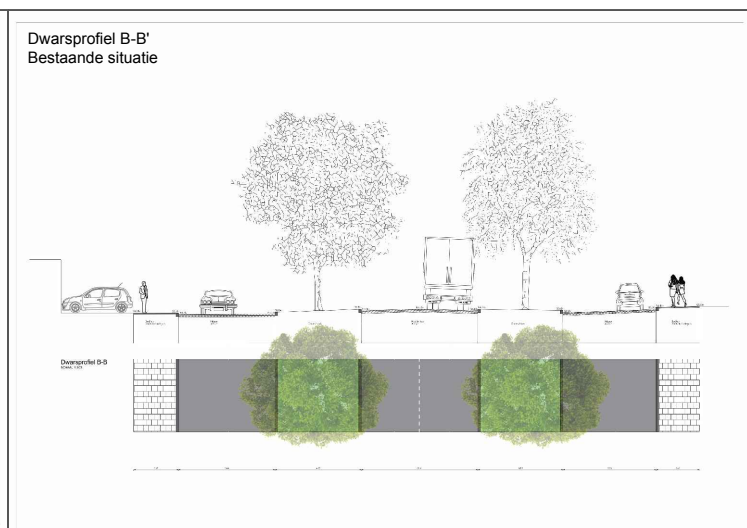


Legenda

- Hoofdweg, asfalt, zwart
- Fietsstraat, BSS, rood
- Fietspad, BSS, rood
- Parkeerplaatsen, inritten, BSS, antraciet
- Busstops, BSS, antraciet
- Trottoir, oversteekplaatsen, bushaltes, betontegels, grijs
- Vluchtheuvels
- Inritconstructie
- Plateau
- Uitstapband
- Halfverharding
- Groenvak
- Bestaande bomen
- Nieuwe bomen
- Plangrens
- Markering
- Rijrichting fietsstraat

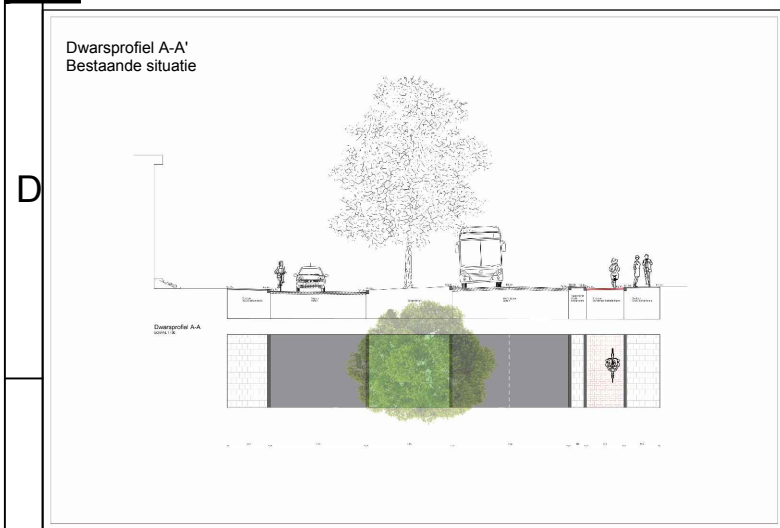

Locatie: Akkerstraat - Dahliastraat
 Gemeente: Kerkrade
 Schaal 1:2000

CR PROJECTBUREAU BV