
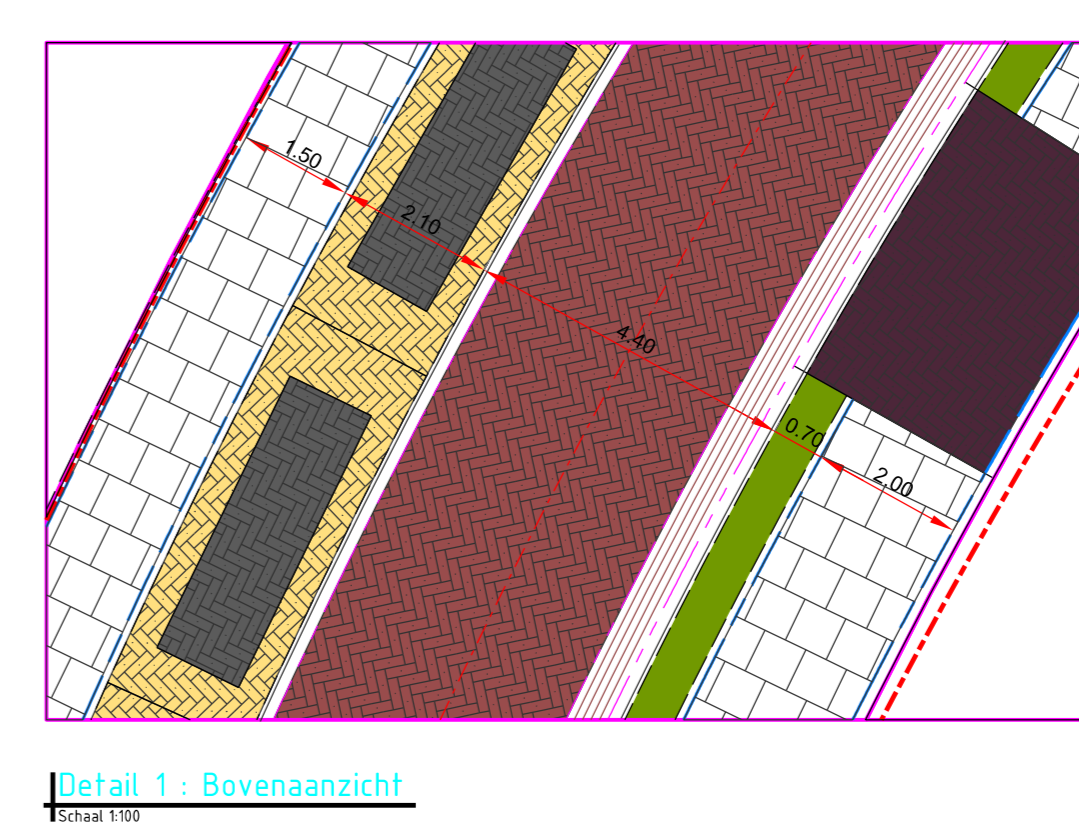
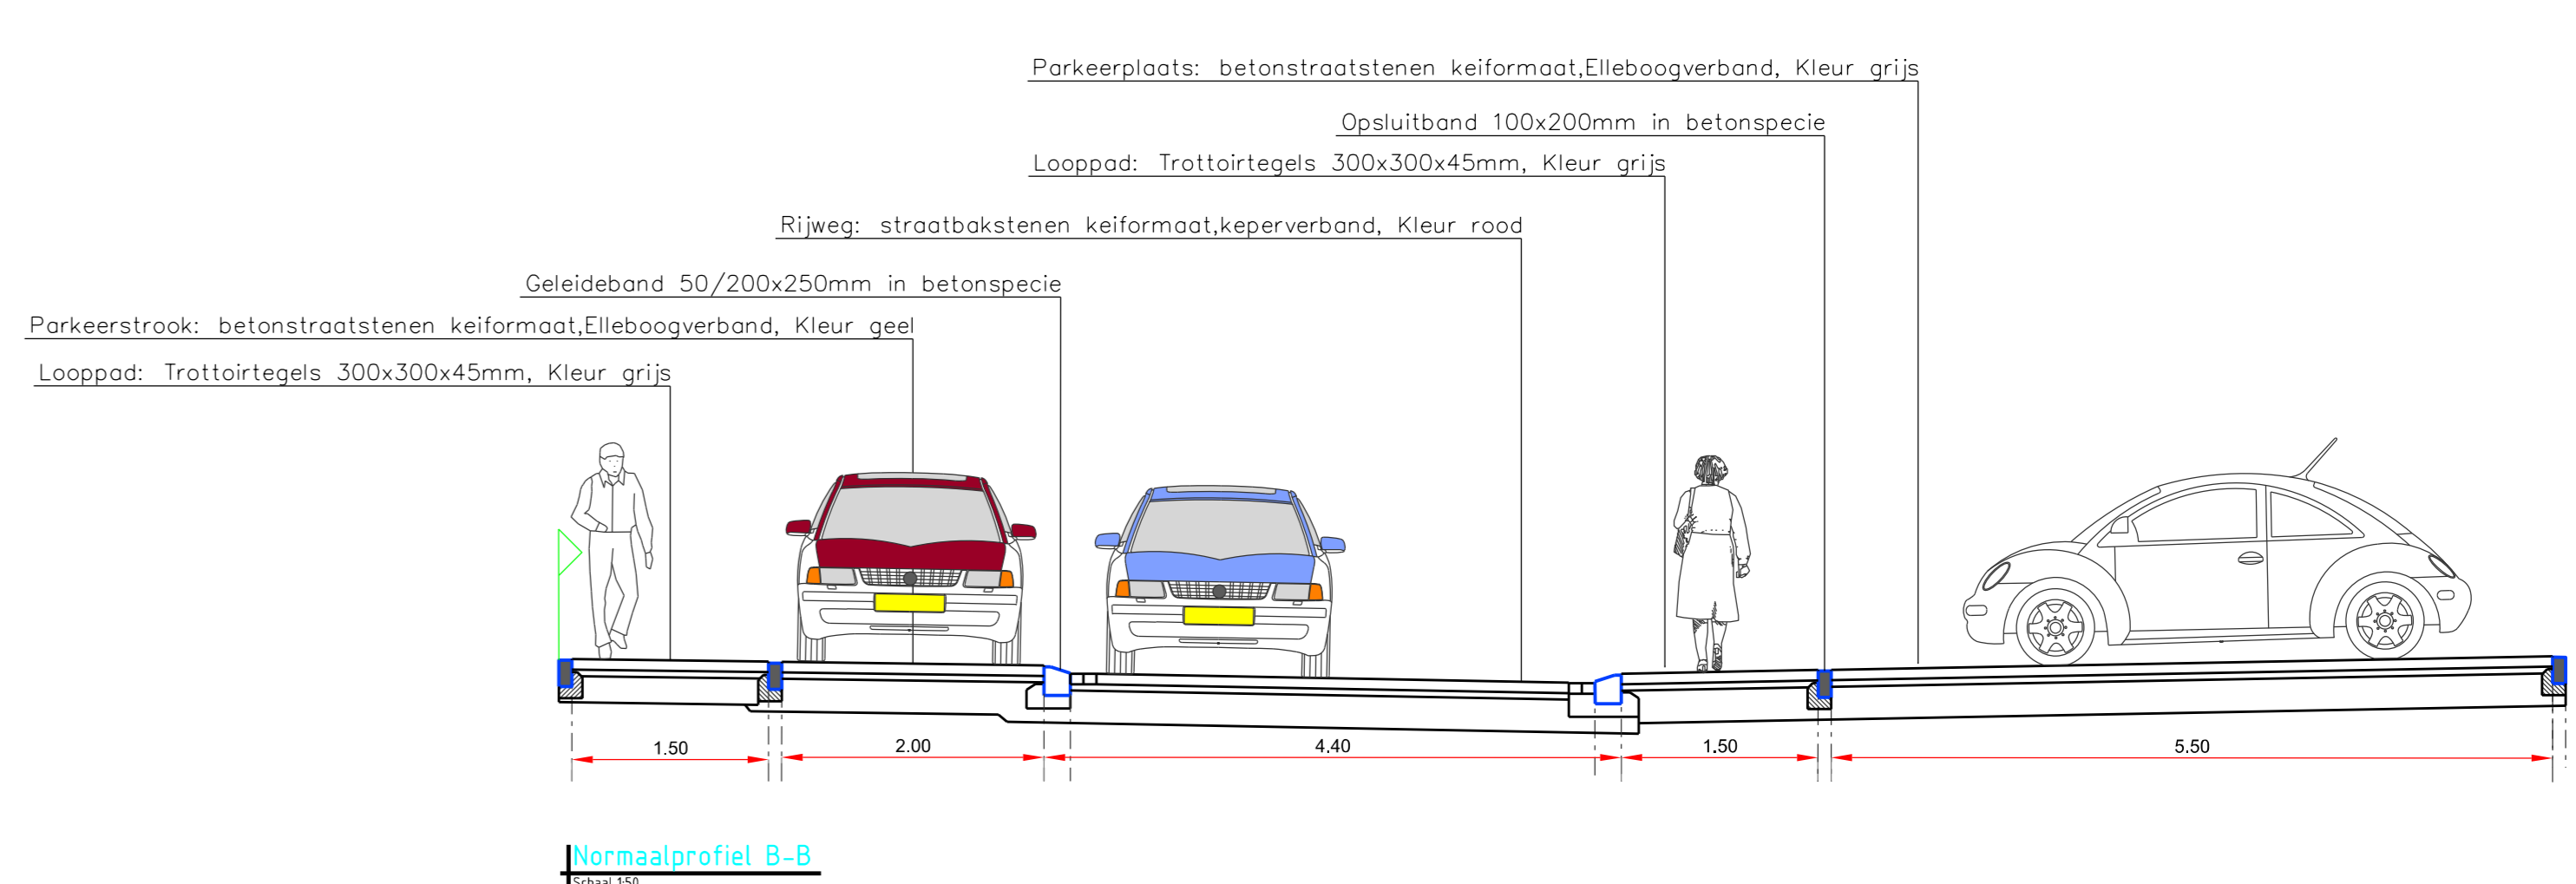


LEGENDA

- RIJBAAN AANSLUITENDE WEGEN
AFVALVERBODING
- RIJBAAN
STRAATBASTENEN KEIFORMAAT
KLEUR ROOD, N KEPERVERBAND
- PARKEERVAK
BETONSTRAATSTENEN VAAKFORMAAT
KLEUR ZWART/GEEL, N ELLEBOOGVERBAND
- INSBIT
BETONSTRAATSTENEN KEIFORMAAT
KLEUR DONKERBLAUW, N VLEESTREKVERBAND
- TROTTOIR
BETONTEGELS DEKREKERSVORM
KLEUR GREIS
- GROENVAK/ GRAS
- TE PLANTEN BOOM

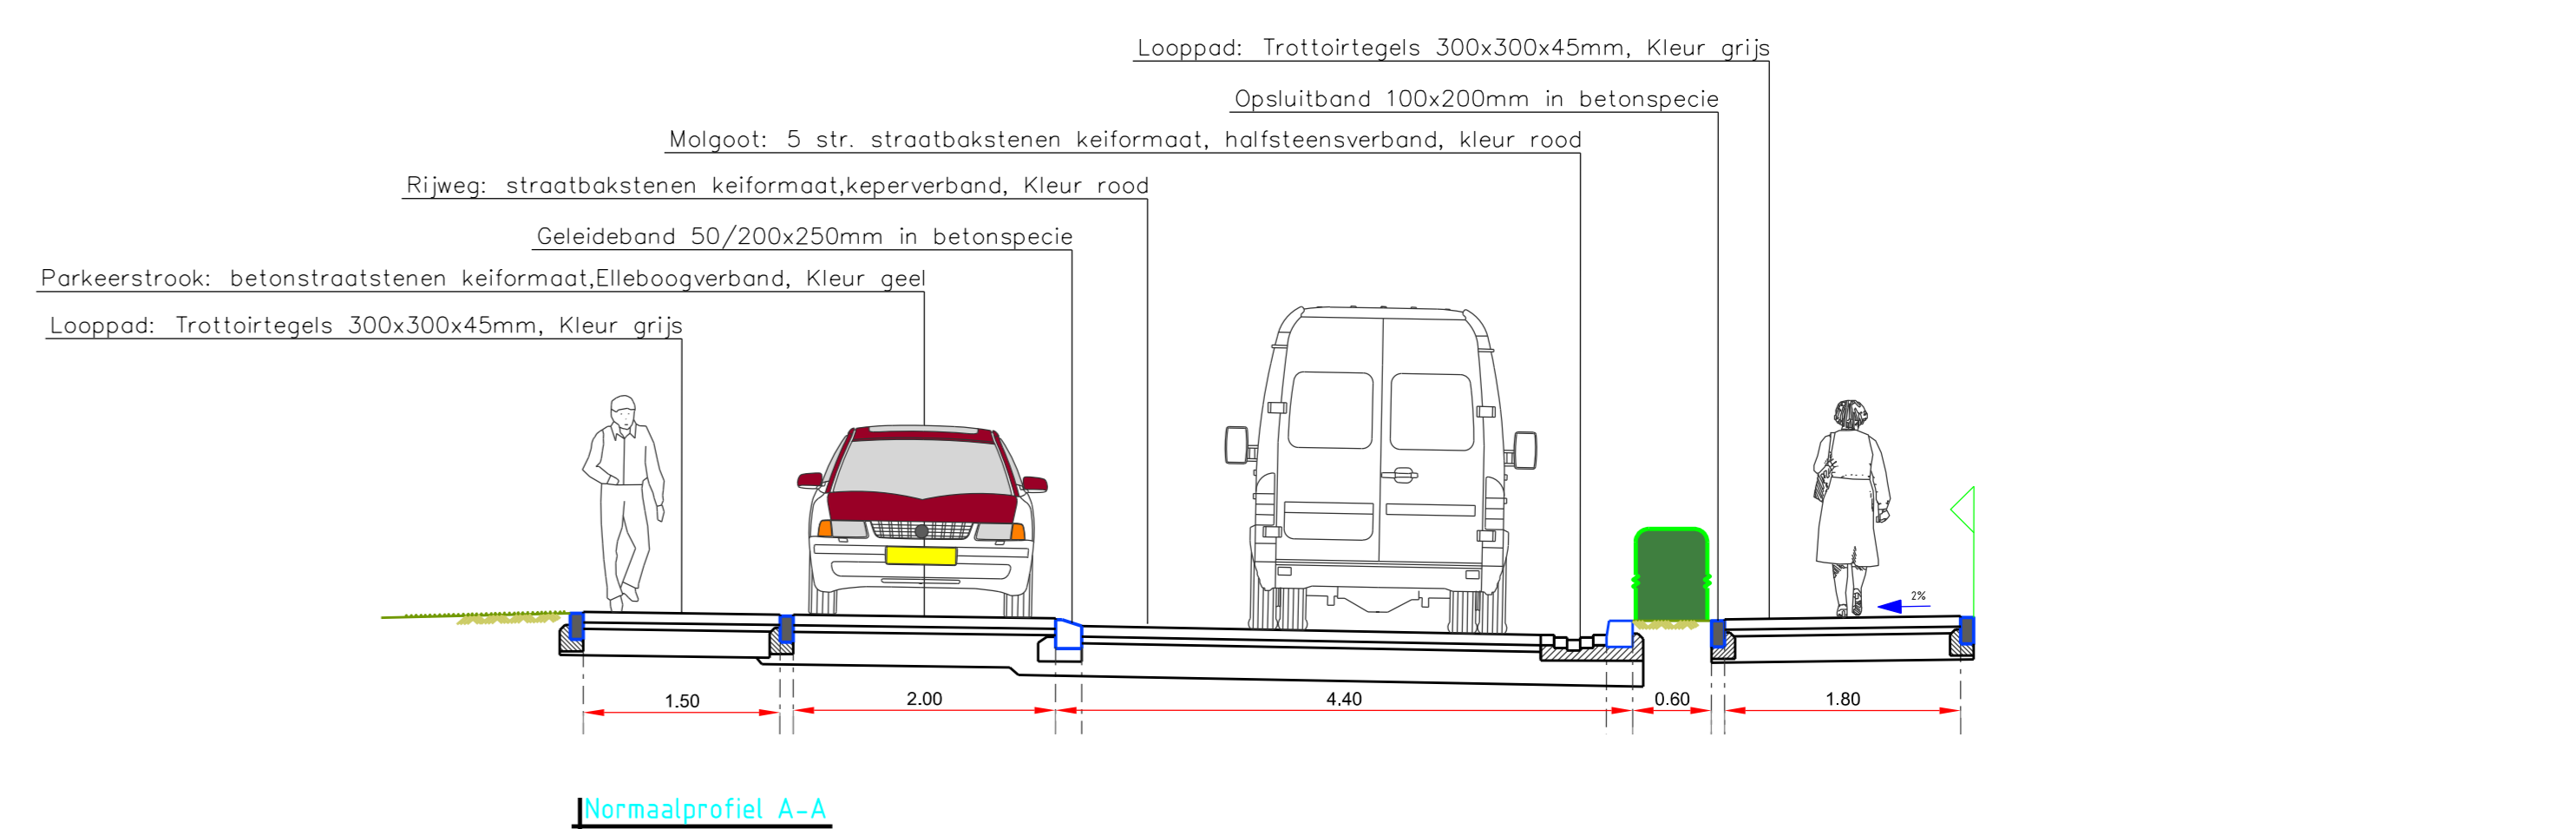

Gemeente Kerkrade
Sector Stedelijke Ontwikkeling en Beheer

Project: Reconstructie van Beethovenstraat
Omschrijving: Schetsontwerp
2e omschrijving:

Afdeling: Stedelijk Beheer
Soortgebied:
Bestrukkingsnummer:
Documentstatus: Definitief
Datum uitgifte: 20-11-2024
Tekeningnummer: ID nummer

Schouder door: S. Khemiri	Datum/Type: Tekening	Schaal: 1:250
Beaustand door: E. Komen	Blad: 1	Formaat: A0