

Verklaring

- Situatie**
- Bestaande situatie
 - Kadastrale grens
 - Nieuwe situatie
 - Toegangspoort
 - Hekwerk/schutting/afastering
 - Aanrijdportaal f.b.v. aanrijdbeveiliging
 - Meidoornhaag/beukenhaag
 - Greppel
 - Drainage
 - Elektrakabel
 - Duiker
 - Ontvangspot
 - Wildrooster
 - Snoeien/verwijderen beplanting
 - Halfverharding
- Dwarsprofielen**
- Bestaande situatie
 - Grauwacke split
 - Korrelmix/Granulaat
 - Ontwerp
 - Kadastrale grens

Maten in meters tenzij anders vermeld
 Materialen in millimeters
 Hoogtematen in meters t.o.v. N.A.P.

DO	06-03-2023	DEFINITIEF		T.J.
Nr	Datum	Wijziging		Tek

Opdrachtgever
ProRail

Tekenaar
 T.G.T. Janssen

Projectleider
 B. Heijmer

Status
 DEFINITIEF

Www.anteagroup.nl

Schaal
 1:500


Formaat
 A0

Blad in bladen
 1 IN 1

Wijz. nr.
 DO

Tekeningnummer
 437973.406-S-2-0001

anteagroup

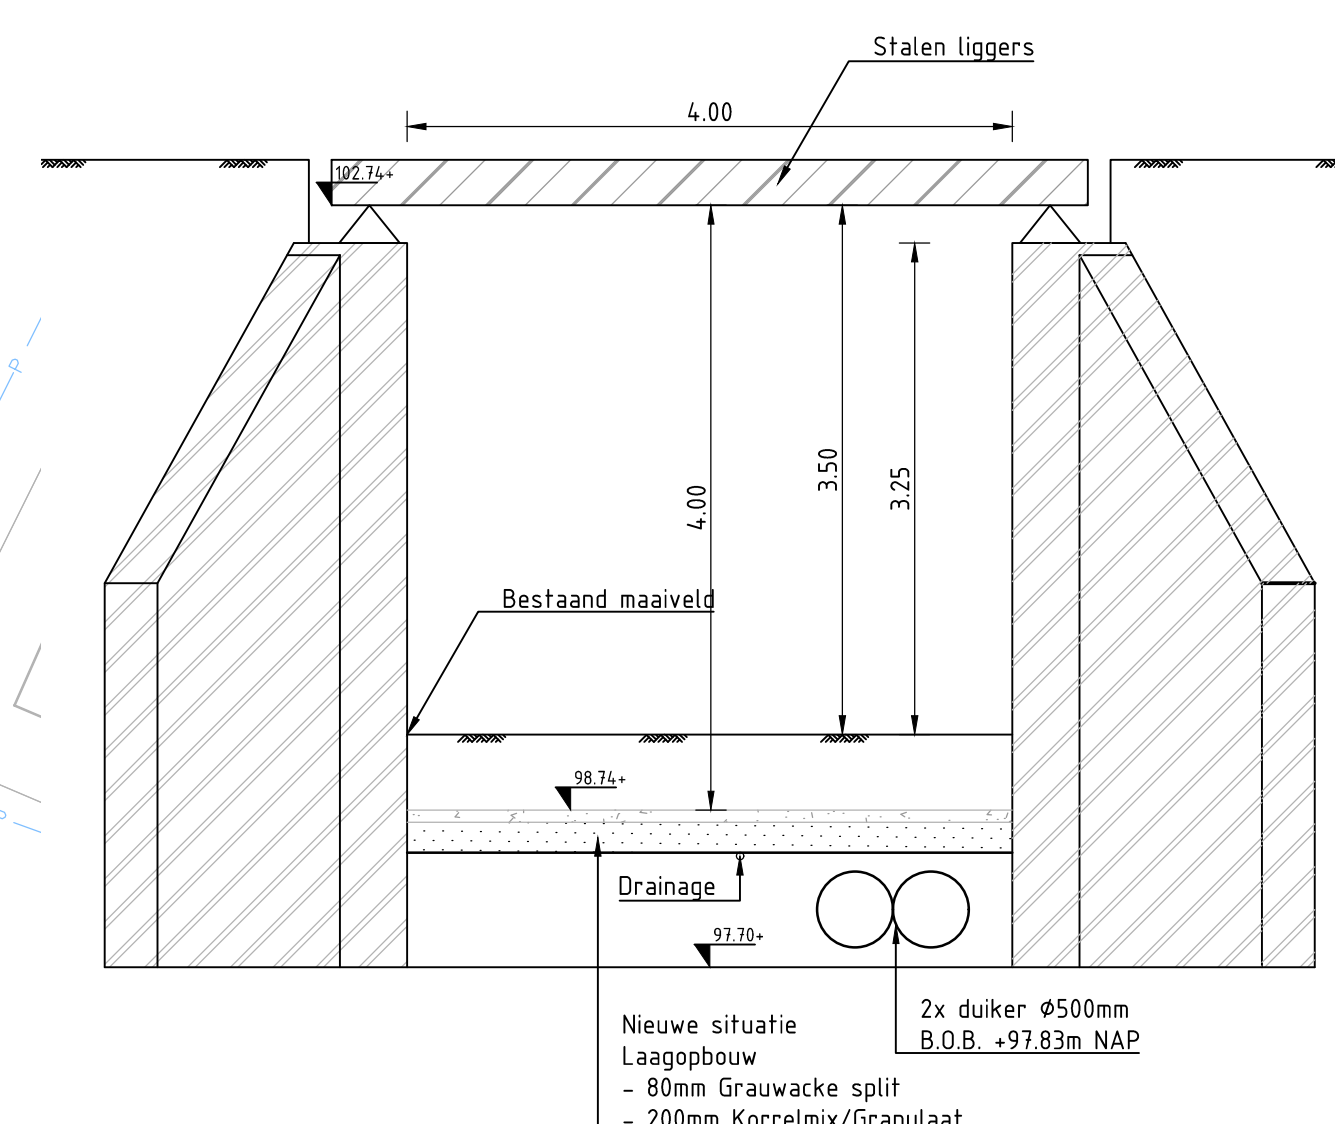

Situatie
 SCHAAL 1 : 500