




INSPIRATIEPLAATJE VISPLAATS



INSPIRATIEPLAATJE VISPLAATS TOEGANKELIJK

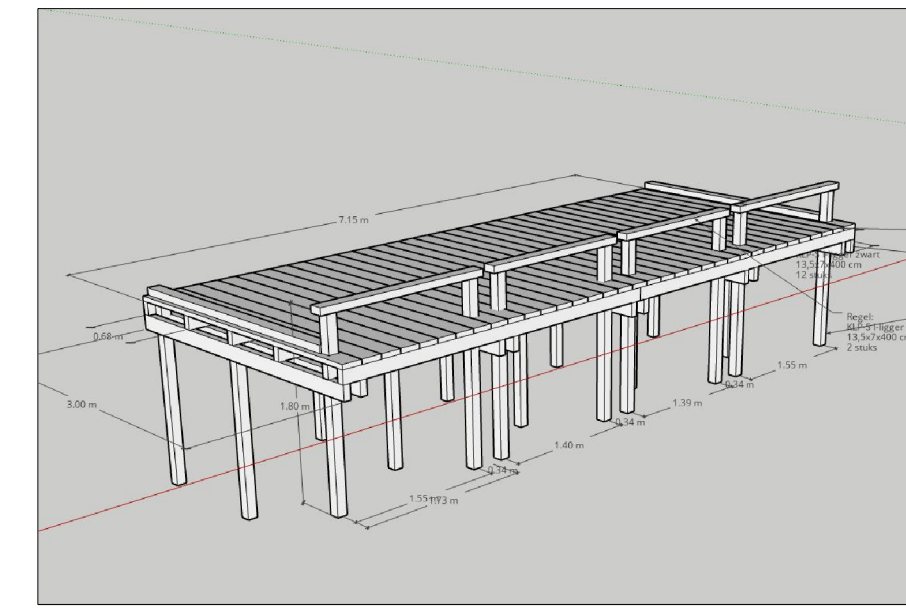

SCHETSONTWERP STEIGER



INSPIRATIEPLAATJE ZITRANS KLOET 28-42 en KLOET 67-93




Brug vervangen leuning 1,40 m hoogte

Bestaande brug handhaven



INSPIRATIEPLAATJE GROEN PARKEREN

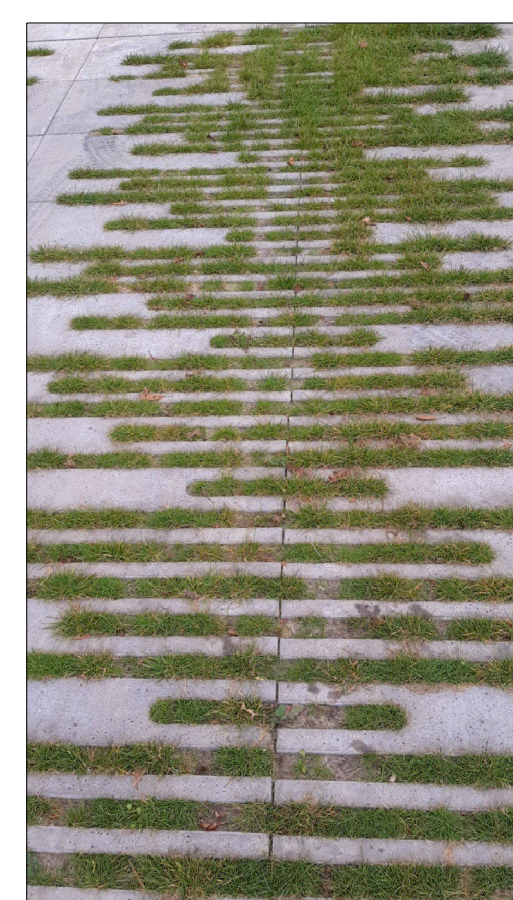

INSPIRATIEPLAATJE GROEN PARKEREN



INSPIRATIEPLAATJE GROEN PARKEREN



INSPIRATIEPLAATJE GROEN PARKEREN

Bestaand	Omschrijving	Nieuw	Omschrijving
[Orange]	Bestaande leuning	[Light Green]	Openbaar groen
[Yellow]	Garage	[Dark Green]	Hagen en struiken
[Light Yellow]	Tuin	[Pink]	Rijpaan
[Green Circle]	Te handhaven bestaande boom (dit is niet de werksetje grootte)	[Grey]	Voetpad
[Green Circle]	Te verwijderen bestaande boom (dit is niet de werksetje grootte)	[Dark Grey]	Parkervakken
[Red Line]	Parkeergrens	[Black]	Isolatie
[Square]	Ondergrondse vuilcontainer	[Purple]	Uitloopstrook
		[Yellow]	Spaans
		[Brown]	Vochtput: 1 gatje geschikt voor stoker-vuilen
		[Green Circle]	Nieuw te planten boom (dit is niet de werksetje grootte)
		[Green Circle]	Gestrichte boomstammetjes
		[Green Circle]	Drempel Prefab Element
		[Blue Stars]	Gras Werkgebied

0 5 10 15 20m

AAN DIT ONTWERP KUNNEN GEEN RECHTEN WORDEN ONTLEENT

**PROJECT :** Herinrichting Schepenwijk te Obdam  
**PROJECT NR. :** 22-02  
**ONDERWERP :** Definitief ontwerp Nieuwe situatie  
**DATUM :** 22-09-2023 **SCHAAL :** 1:500  
**GETEKEND :** R. Zwaanenburg **FORMAAT :** A0  
**STATUS :** Definitief **akkoord :**

**TEKENING NR. :** 22-02C-410  
**BLAD 1 VAN 1**

APDELING : Civiële techniek  
 Gemeente Koggenland  
 Molendijk 2 1602 SG De Gaar  
 Postbus 21 1633 ZS Aankhor  
 Tel: 0229-548400 Fax: 0229-548404  
 www.koggenland.nl/afdeling-civiele-techniek