


DOKTER LOHMANSTRAAT

DOKTER LOHMANSTRAAT

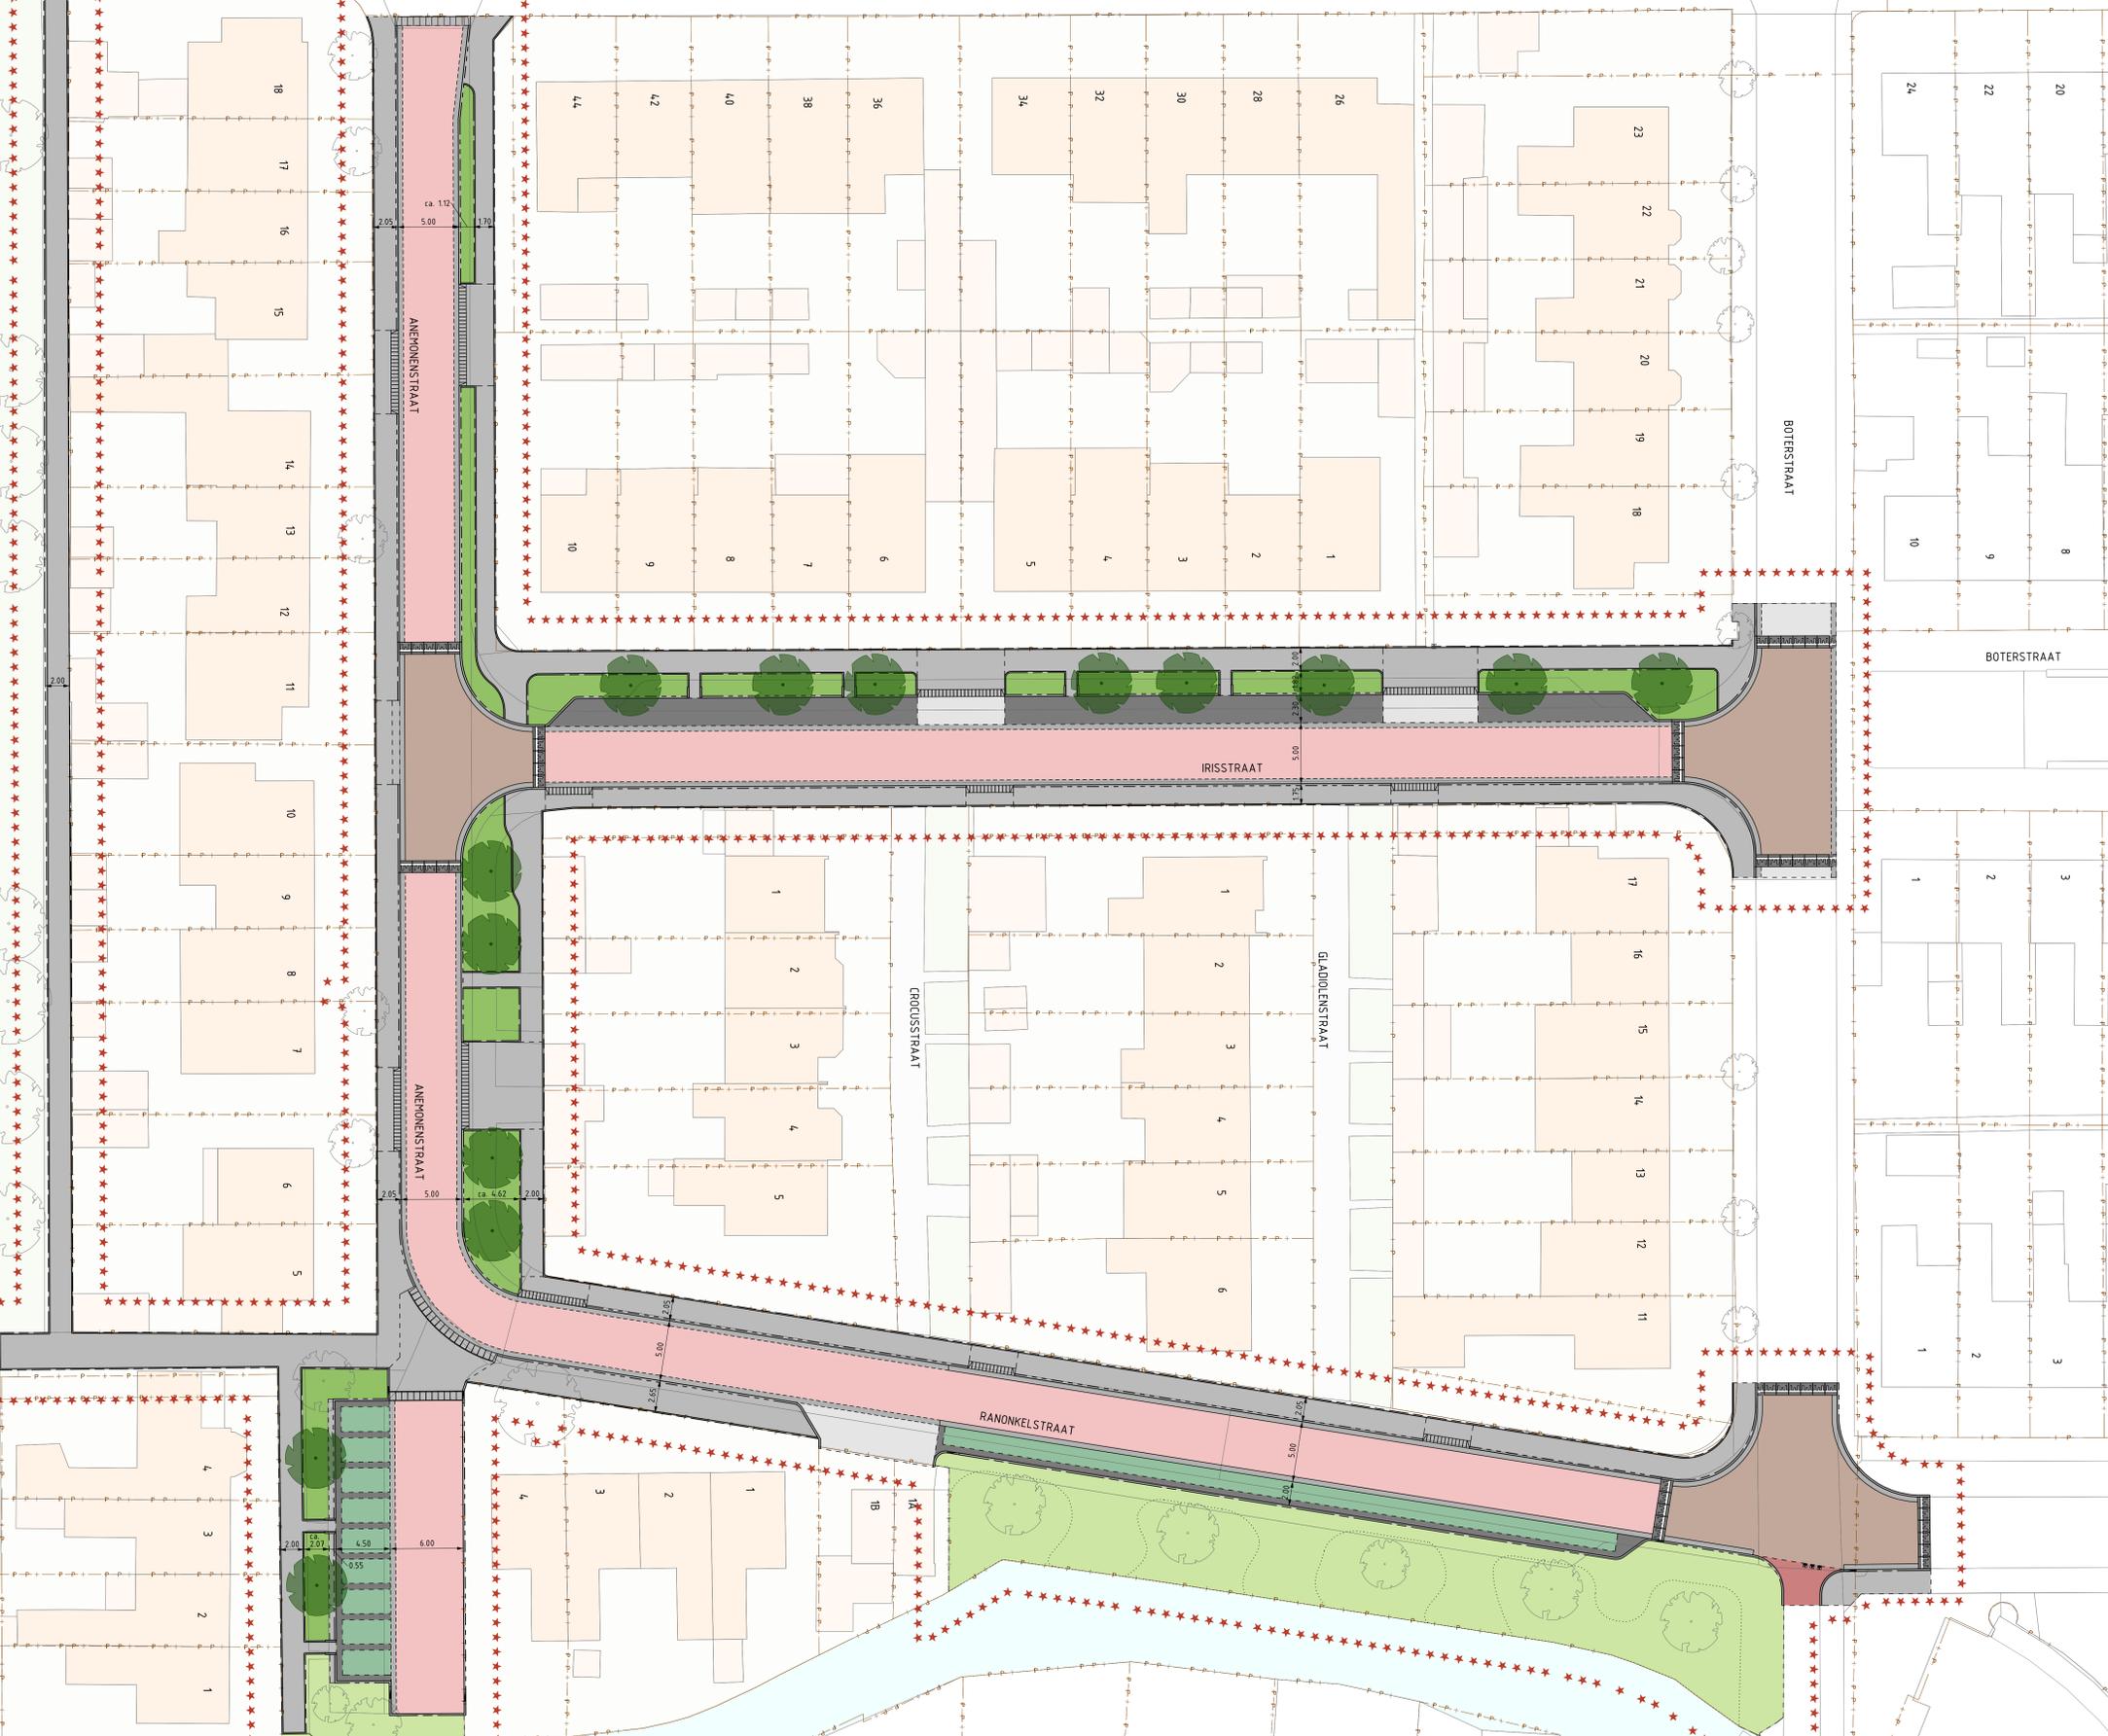

Verklaring

- Bestaande situatie
- Werkgrens
- Toekomstige situatie
- Ribban, betonstraatstenen, kleur: rood
- Plaafas, betonstraatstenen, kleur: rood, zwart en grijs
- Parkeren, betonstraatstenen, kleur: zwart
- Inrit/bestaande ribban, betonstraatstenen, kleur: grijs
- Groenparkeren, groenstenen met grijs, kleur: grijs
- Voelpad en inrit, betonegels, kleur: donkergrijs
- Fietspad, betonegels, kleur: rood
- Groen, beplanting
- Groen, gras
- Nieuwe boom
- Bestaande boom

APBILING: Civiele Techniek
 Gemeente Koppelingen
 Hildebrand 2, 3488 DS De Coorn
 Postbus 21, 1433 ZS Avenham
 Tel: 0223-544601
 www.koppelingen.nl info@koppelingen.nl

PROJECT : Anemonen-, Iris- en Ranonkelstraat te Obdam
PROJECT NR. : 22-07
ONDERWERP : Reconstruatie openbare ruimte
Definitief ontwerp

DATUM : 04-02-2025 **SCHAAL : 1:200** **TEKENING NR. : 22-07-300**
GETEKEND : E. Kuchler **FORMAAT : A0**
STATUS : Definitief **AKKOORD : TVL** **BLAD 1 VAN 1**

Locatie: Vrijplaats 22-07 Reconstruatie Anemonen-, Iris- en Ranonkelstraat Obdam 22-07 Reconstruatie Openbare Ruimte Obdam.dwg