

**OMLEIDING**  
 P. Lemeerstr./P.Grootstr.  
 afgesloten i.v.m. kermis  
 Doorgaand verkeer  
 volg 

(90 x 130 cm)

**B**

P.Lemeerstr./P.Grootstr.  
 afgesloten i.v.m. kermis  
 van ... april  
 t/m ... april

(90 x 130 cm)

**info**



PROJECT : Omleiding kermis De Goorn  
 PROJECT NR. :  
 ONDERWERP : Tijdelijke verkeersmaatregelen

Gemeente Koggenland  
 Middenhof 2 1648 JG De Goorn  
 Postbus 21 1633 ZG Avenhorn  
 Tel: 0229-548400 Fax: 0229-548484  
 www.koggenland.nl info@koggenland.nl

DATUM :	SCHAAL : 1:2500	TEKENING NR.:
GETEKEND : Jan Nanne	FORMAAT : A-4	
STATUS : uitvoering	REVISIE :	

bestandsnaam : i\7.civiele techniek\specifieke locaties\kermisafzetting



Grosthuizen afgesloten  
i.v.m. kermis  
van .. juni  
t/m .. juli  
huisnr. 83 bereikbaar

(90 x 130 cm)

info 1

Grosthuizen afgesloten  
i.v.m. kermis  
van .. juni  
t/m .. juli  
huisnr. 75 bereikbaar

(90 x 130 cm)

info 2



Gemeente Koggenland  
Middenhof 2 1648 JG De Goorn  
Postbus 21 1633 ZG Avenhorn  
Tel: 0229-548400 Fax: 0229-548484  
www.koggenland.nl info@koggenland.nl

PROJECT : Omleiding kermis Grosthuizen

PROJECT NR. :

ONDERWERP : Tijdelijke verkeersmaatregelen

DATUM :

SCHAAL : 1:10000

TEKENING NR.:


GETEKEND : Jan Nanne

FORMAAT : A-3

STATUS : uitvoering

REVISIE :

bestandsnaam : \7.civiele techniek\specifieke locaties\kermis afzettingen

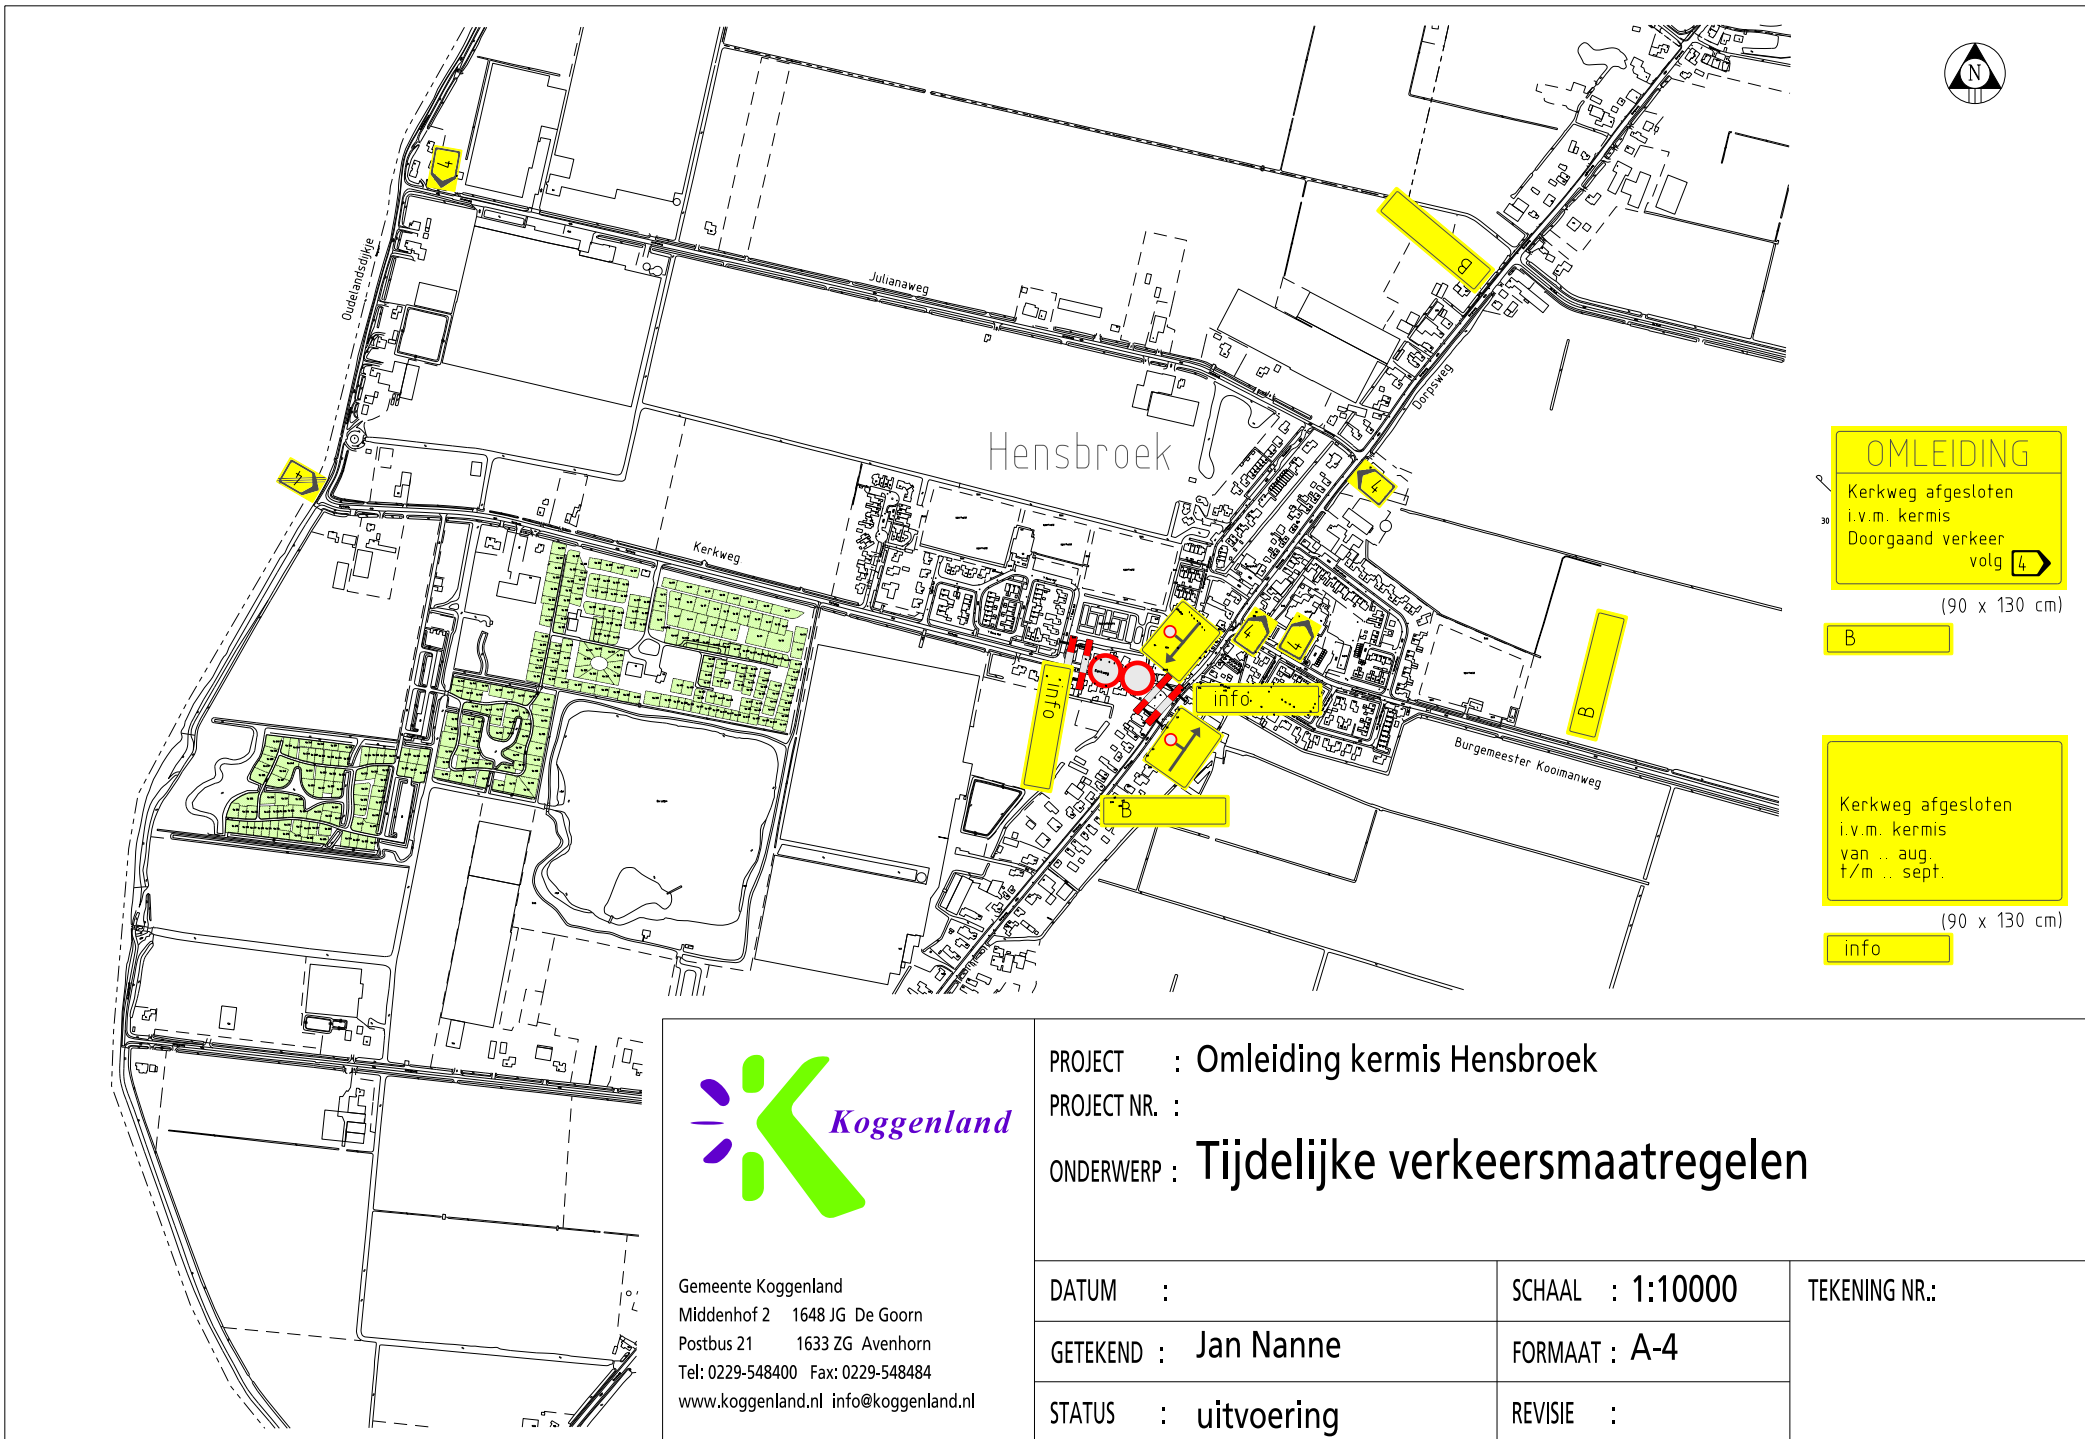

**OMLEIDING**  
 Kerkweg afgesloten  
 i.v.m. kermis  
 Doorgaand verkeer  
 volg

(90 x 130 cm)

Kerkweg afgesloten  
 i.v.m. kermis  
 van .. aug.  
 t/m .. sept.

(90 x 130 cm)



Gemeente Koggenland  
 Middenhof 2 1648 JG De Goorn  
 Postbus 21 1633 ZG Avenhorn  
 Tel: 0229-548400 Fax: 0229-548484  
 www.koggenland.nl info@koggenland.nl

PROJECT : Omleiding kermis Hensbroek  
 PROJECT NR. :  
 ONDERWERP : Tijdelijke verkeersmaatregelen

DATUM :	SCHAAL : 1:10000	TEKENING NR.:
GETEKEND : Jan Nanne	FORMAAT : A-4	
STATUS : uitvoering	REVISIE :	