


Aantal en positie zonnepanelen zijn indicatief weergegeven op tekening.  
Definitieve aantal en positie afhankelijk van BENG berekening.

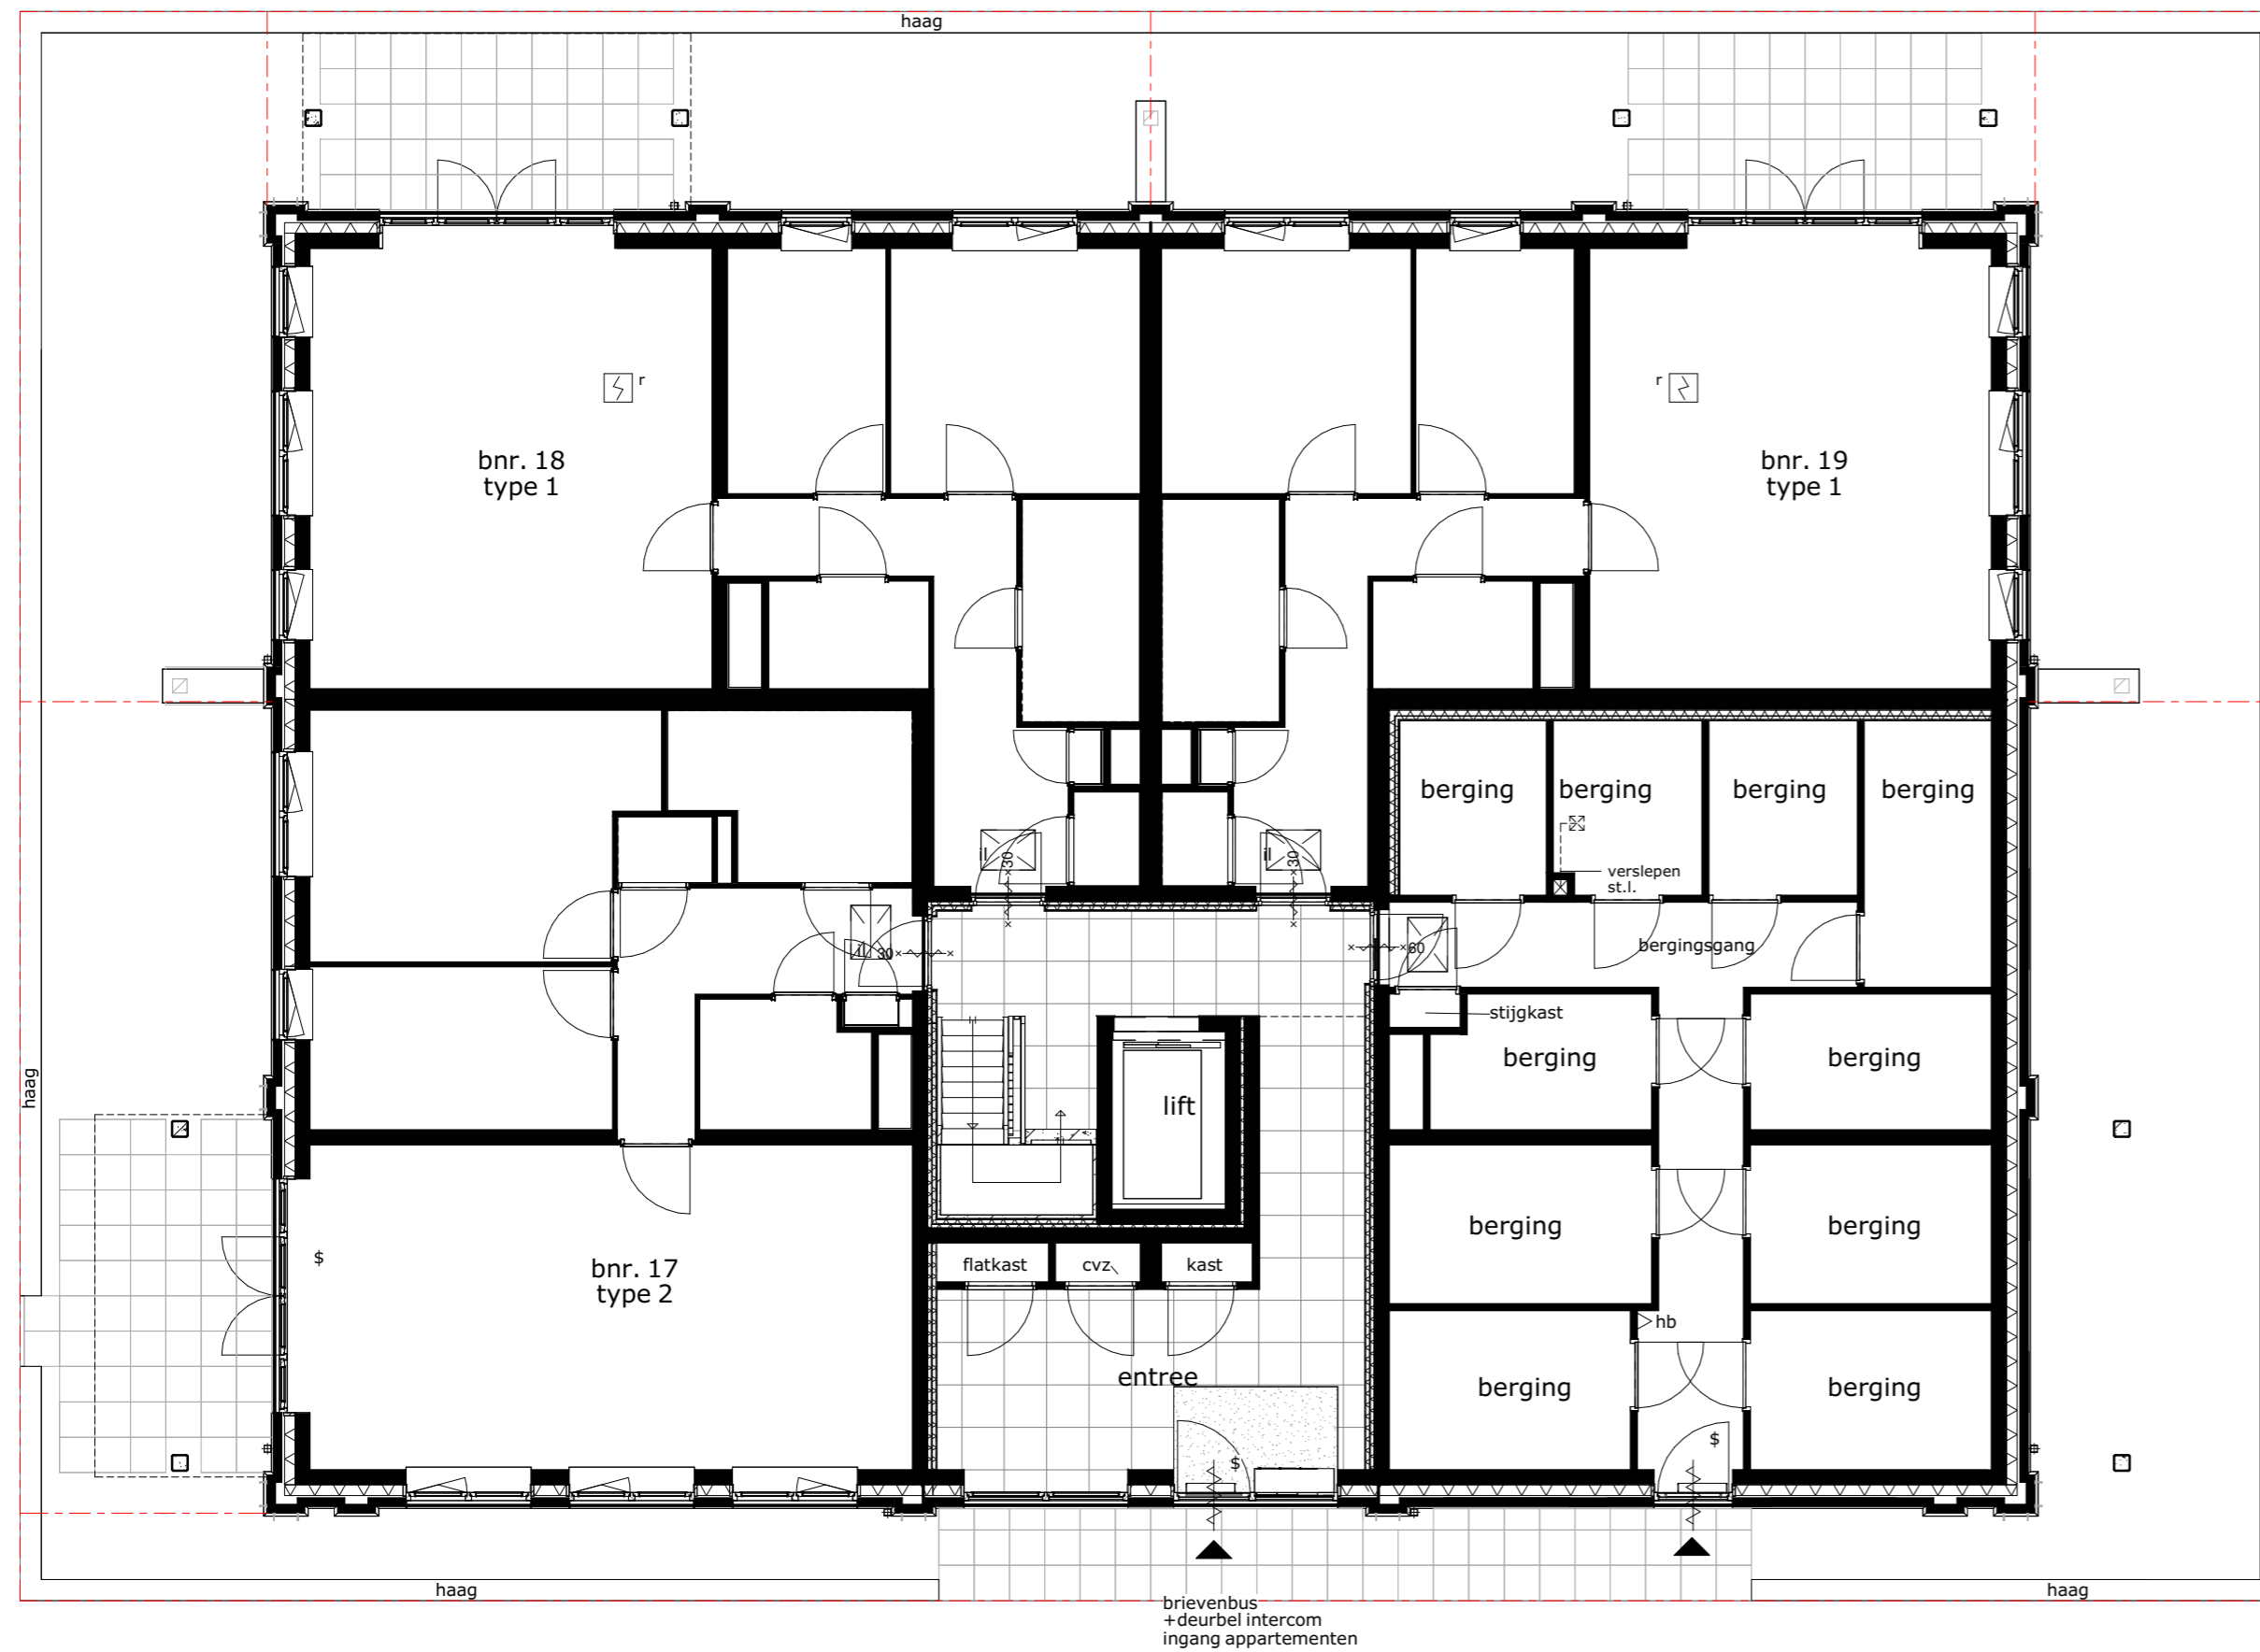

begane grond

## HET VEER , AVENHORN

### Begane grond - BLOK 05

Project uitvoering:



Architect:



**Het Veer**  
AVENHORN