


Aantal en positie zonnepanelen zijn indicatief weergegeven op tekening.
Definitieve aantal en positie afhankelijk van BENG berekening.

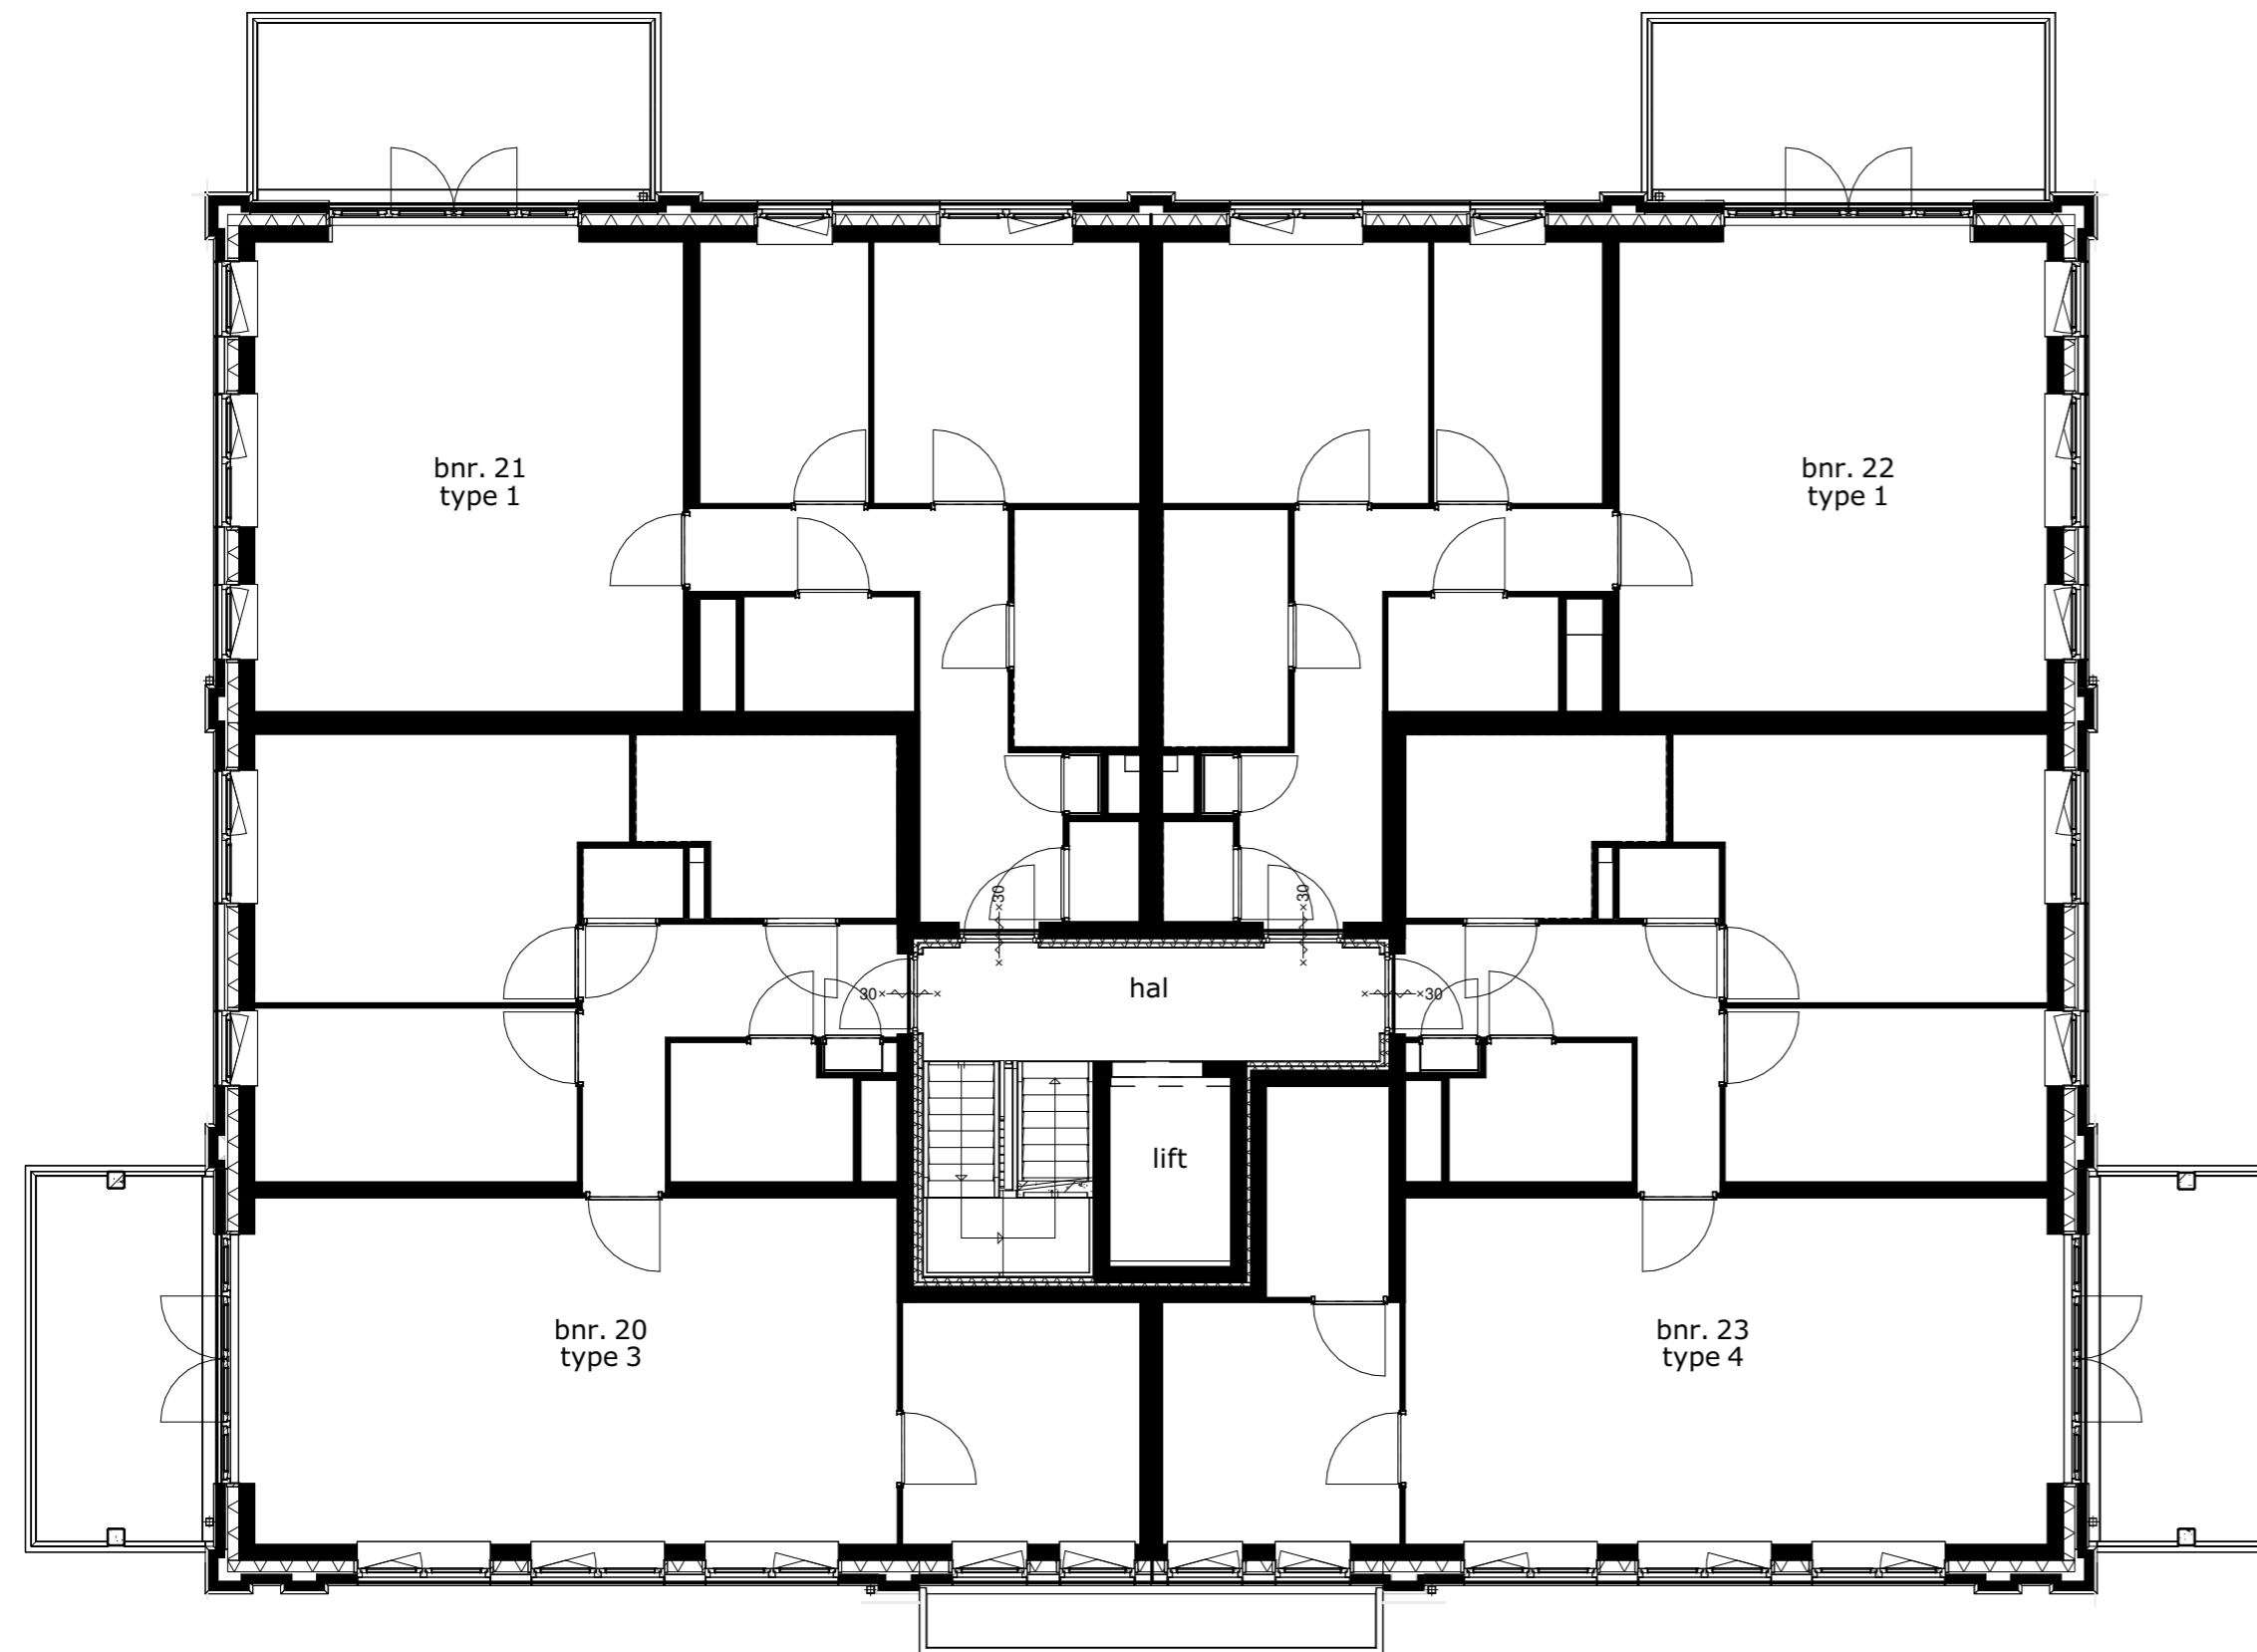

eerste verdieping

HET VEER , AVENHORN

Eerste verdieping - BLOK 05

Project uitvoering:



Architect:



Het Veer
AVENHORN

formaat: A2

datum: 14-10-2024

schaal: 1:100

doc.: 5-N2100-B