


Aantal en positie zonnepanelen zijn indicatief weergegeven op tekening.
Definitieve aantal en positie afhankelijk van BENG berekening.

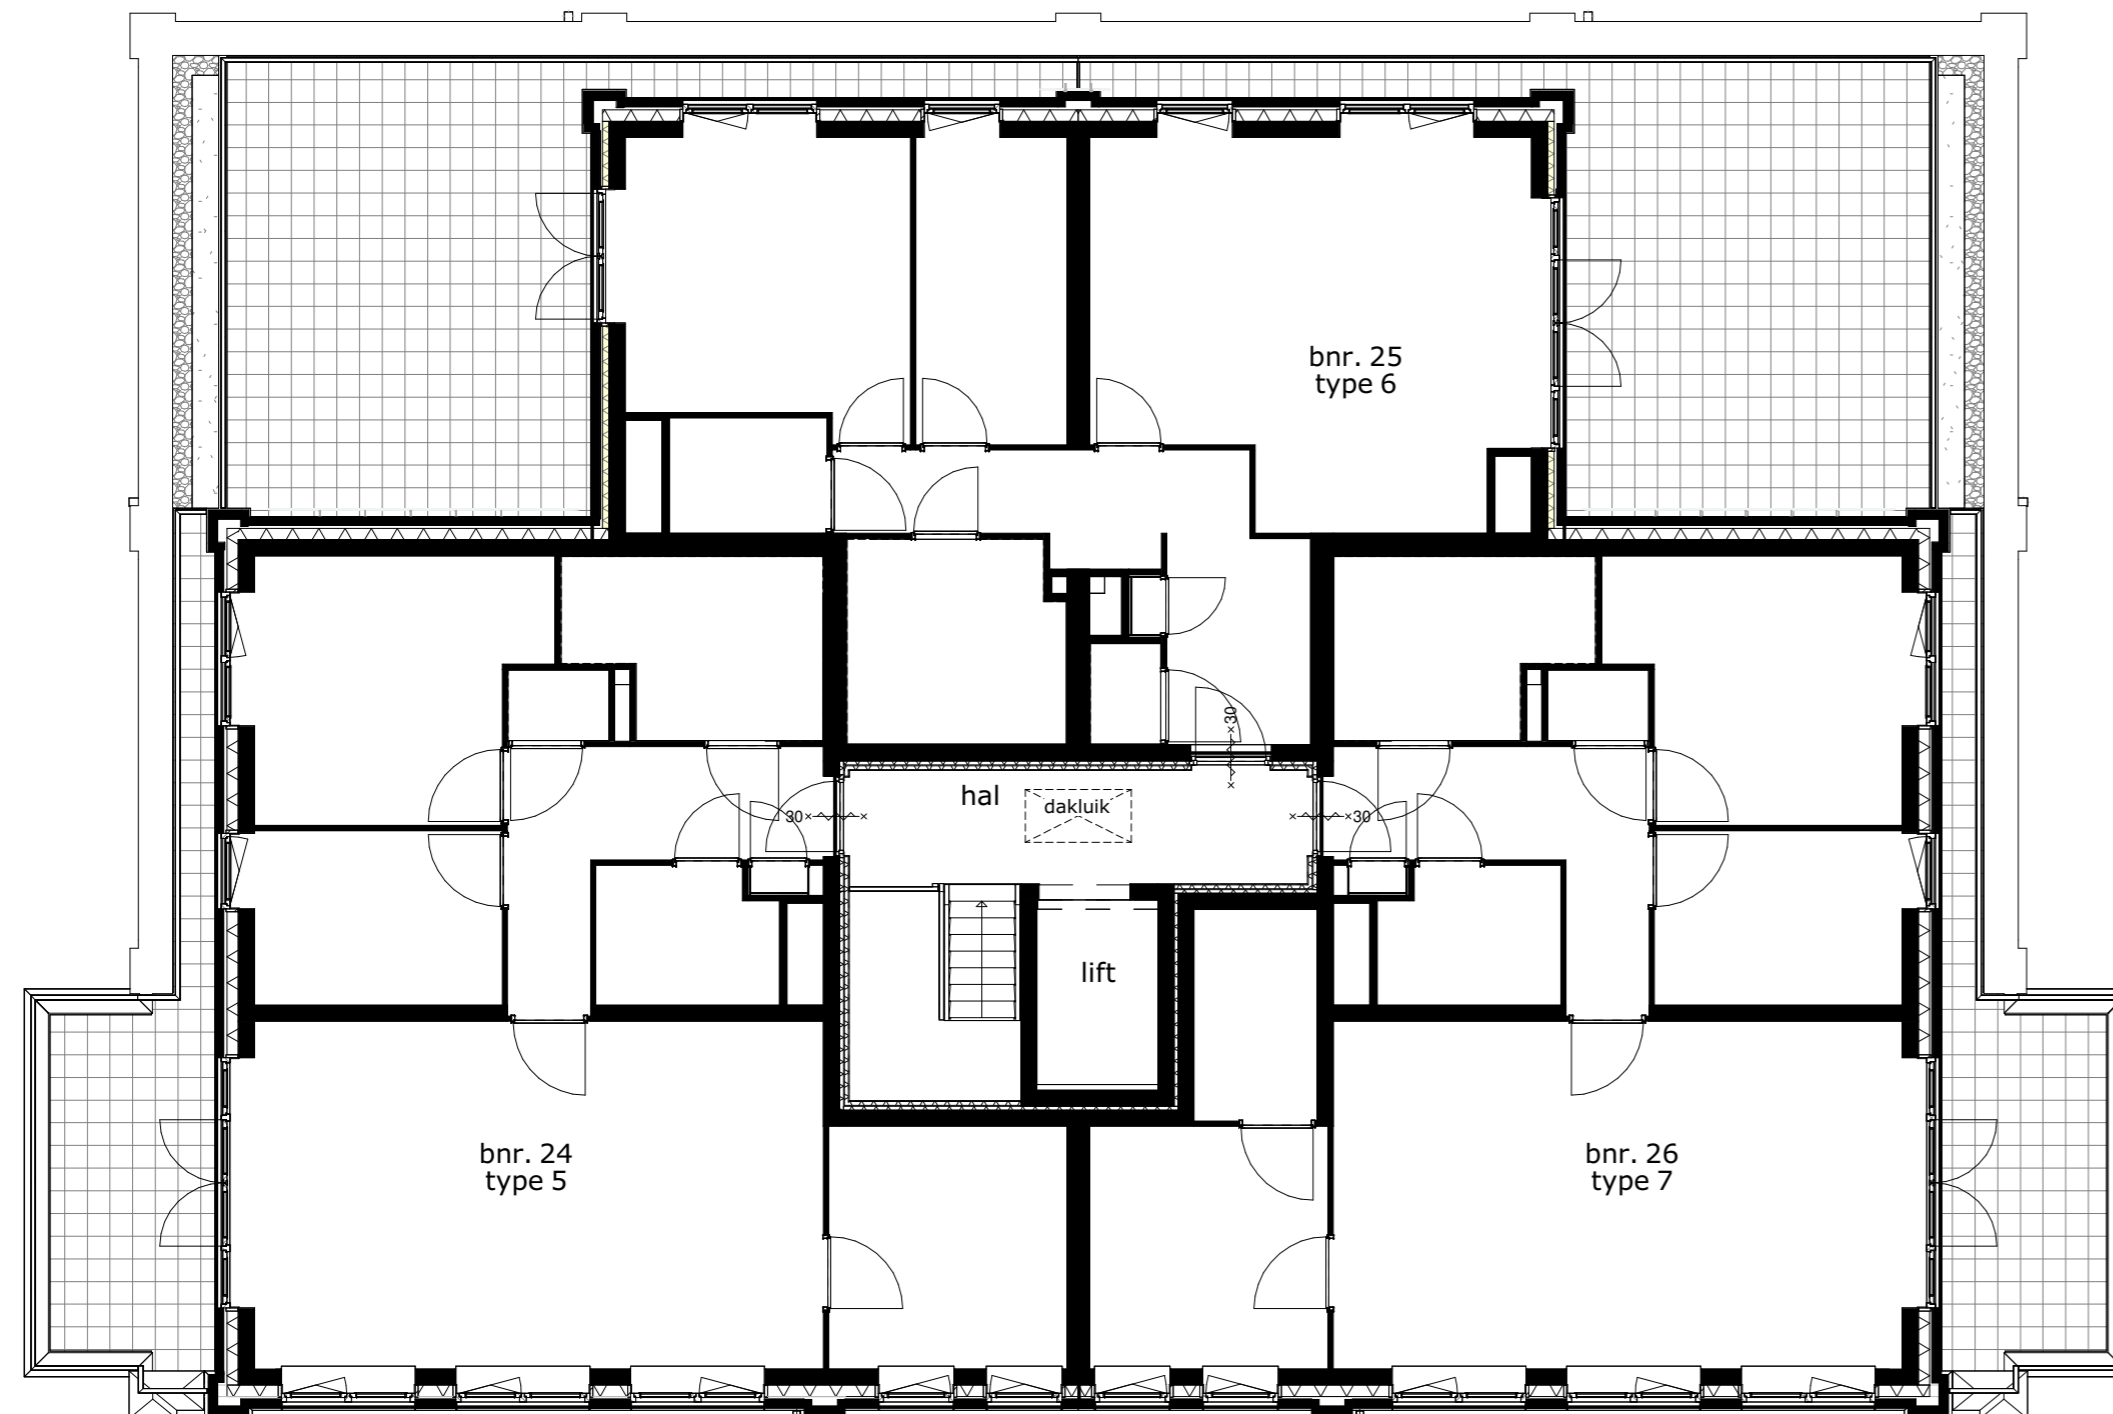

tweede verdieping

HET VEER , AVENHORN

Tweede verdieping - BLOK 05

Project uitvoering:
 **OUWEHAND**
BOUWEN & ONTWIKKELEN
www.ouwehandbouw.nl

Architect:
 **Van Manen**
www.van-manen.com



Het Veer
AVENHORN