


Julianastraat

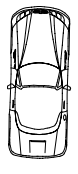






Koggenland
AD-1009

Koggenland
AD-1008



lantaarnpaal

uitrit (bestaand)

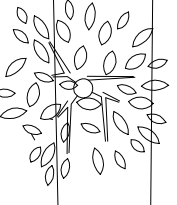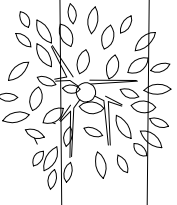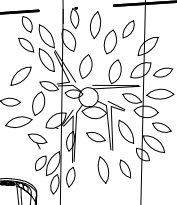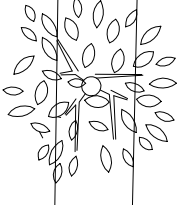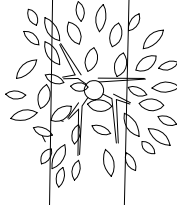

Det.A

max. breedte uitrit

4500


fietspad in takt laten

Det.A


bestaande boompjes op erfrens



Koggenland
AD-2389
2353m2

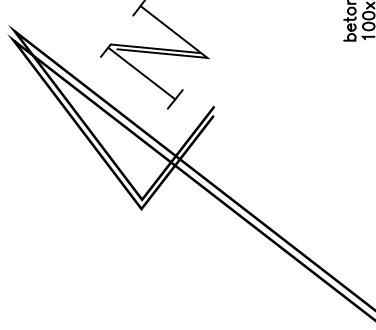

nieuwe woning met bijgebouw

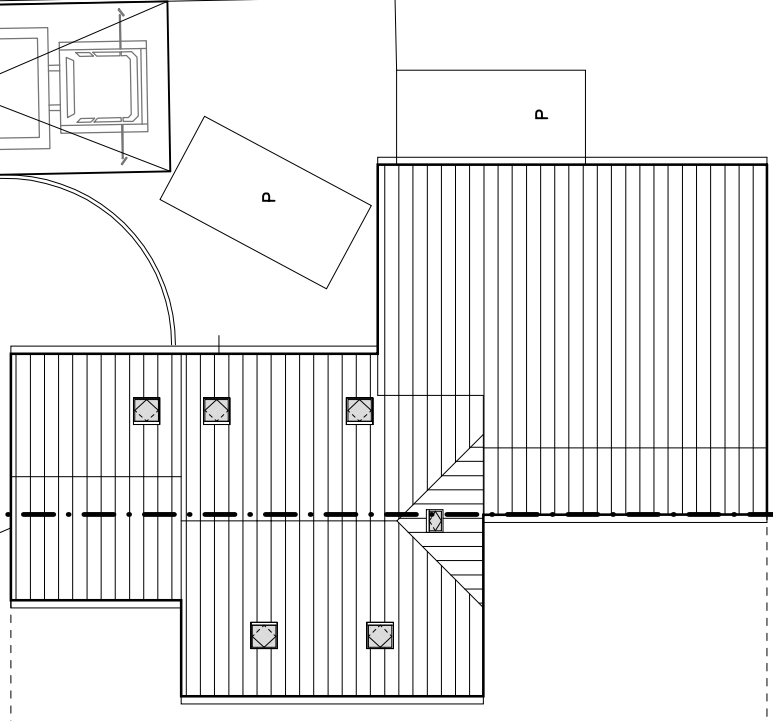


opsteplaats brandweervoertuig
bestaand hekwerk speelveldje

31500

7000

20000

4500

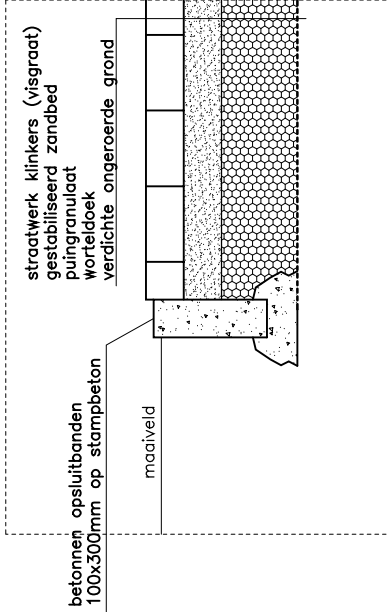

Det.A 1:20

sloot

Tek. **Ontwerptekening nieuwe uitrit**

Proj. **Nieuwbouw woning aan de Julianastraat (perceel D-2389)**

Opdr. **Fam. Pronk Julianastraat 21B 1633JL Avenhorn**

A 17-05-2022 Datum : 10-05-2022

B 2023-11-15 Schaal : 1:200

C


D

E

1105

Tek.nr.:

01U

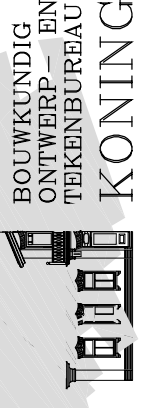

Schrepel 12
1648 GC De Goorn
E-mail: Maarten@maarten-koning.nl
Website: www.maarten-koning.nl
Tel.: 0229-540996
Fax.: 0229-541257

© Dit ontwerp blijft te allen tijde eigendom van Bouwkundig Ontwerp- en Tekembureau Koning B.V.