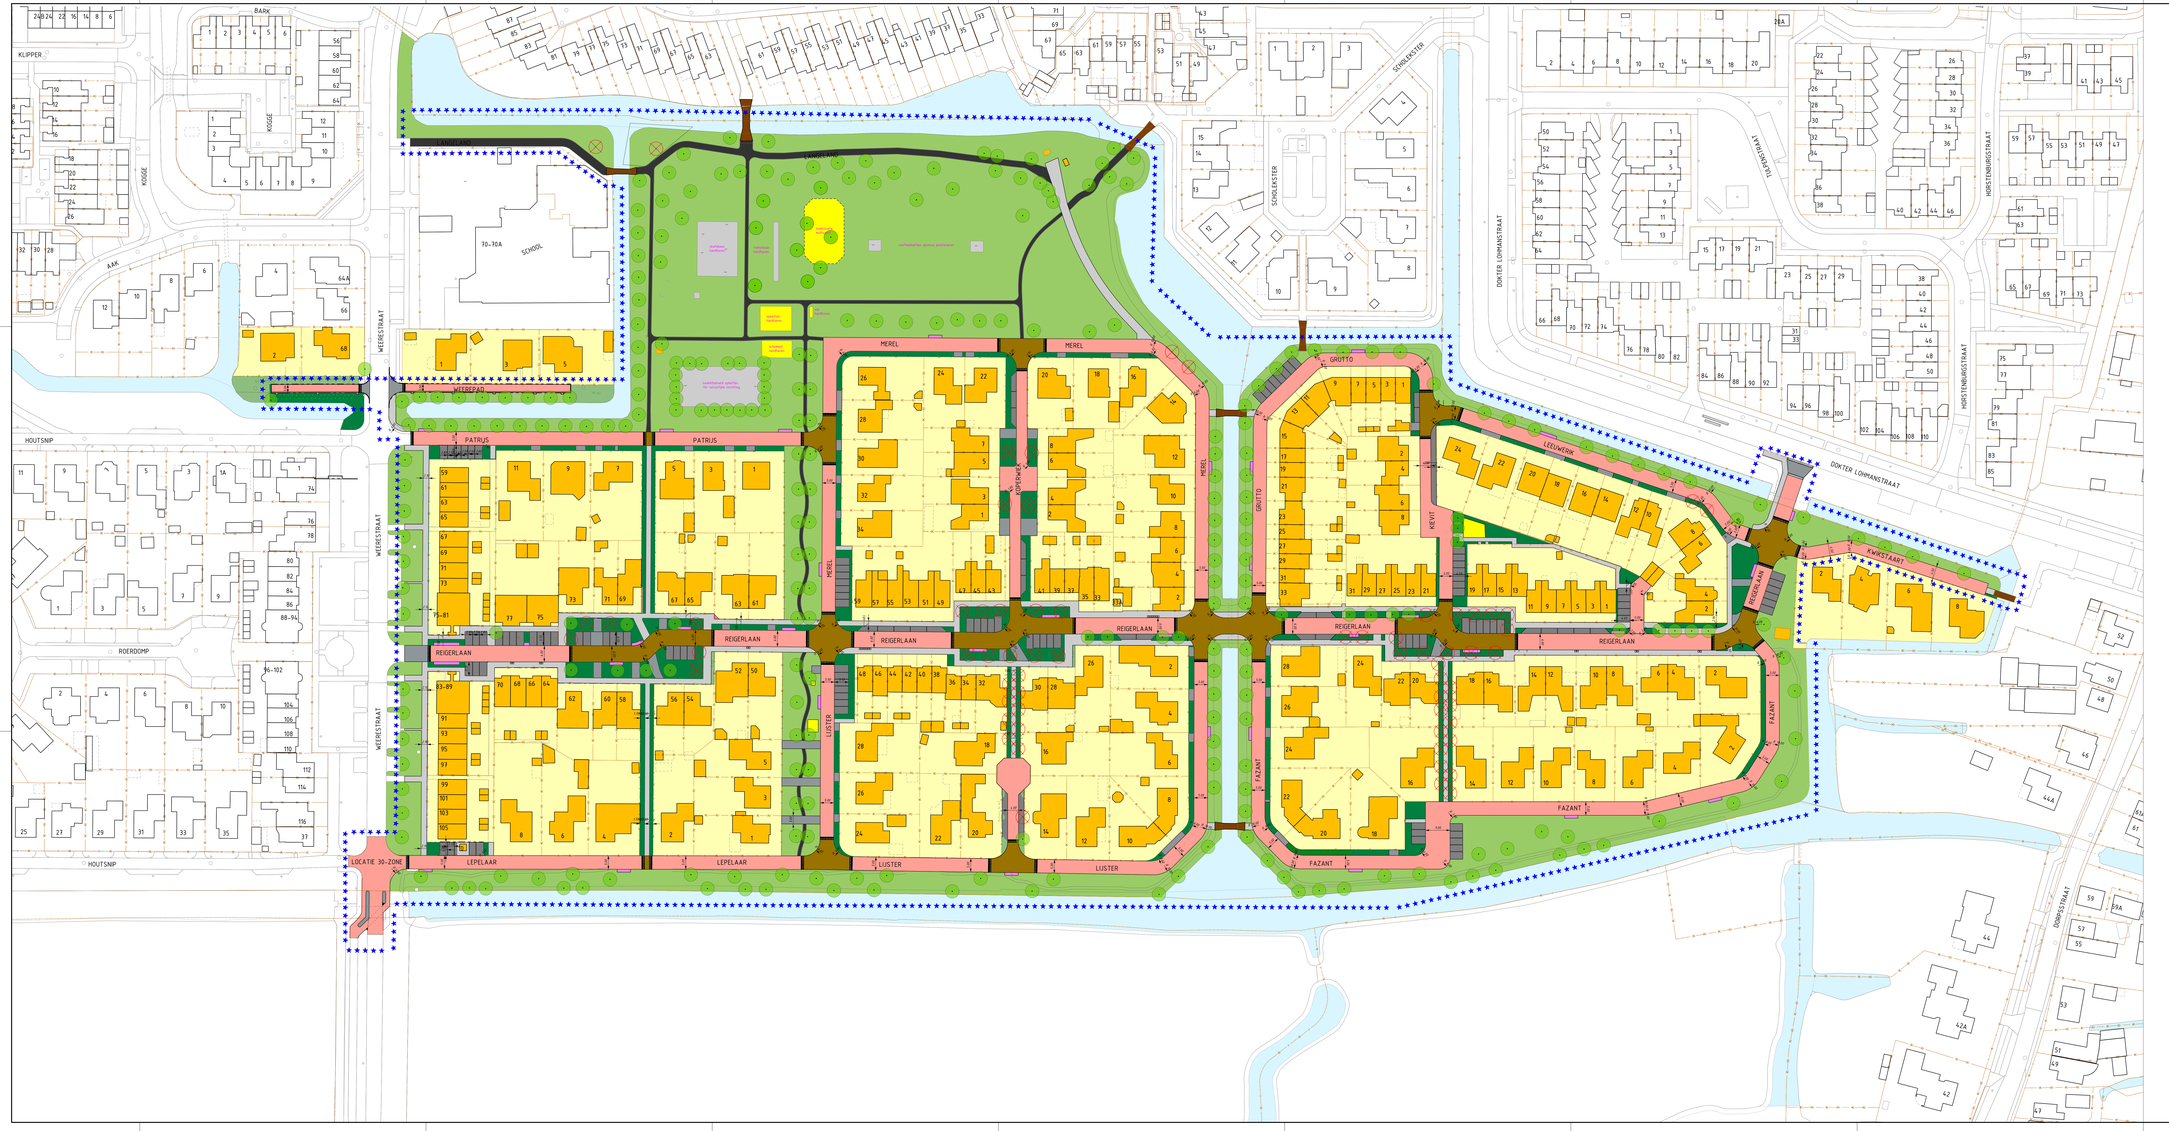

Bestaand	Omschrijving	Nieuw	Omschrijving
	Bestaande woning		Openbaar groen
	Tuin		Wegen en straten
	Te handhaven bestaande bomen (dit is niet de aanwezige grootte)		Rijbaan
	Te verwijderen bomen (dit is niet de aanwezige grootte)		Voetpad
	Parkeerplaatsen		Parkeervakken
			Erf
			Container/afvalplaats
			Speeltuin
			Bouwstijlen
			Nieuw te planten bomen (dit is niet de aanwezige grootte)
			Bijzetplaats huisvuilcontainers
			Drempel Profiel Element
			Grens Verkavelingsplan

0 5 10 15 20m

ARCEBLAG : Cuijlen Architekt Gemeente Koggenland Middenhof 2 1488 JC De Goorn Postbus 21 1500 EE Voorhout Tel: 0229-498000 Fax: 0229-498000 www.koggenland.nl info@koggenland.nl	PROJECT : Herinrichting Vogelwijk Obdam PROJECT NR. : 24-04 ONDERWERP : Ontwerp nieuwe situatie		
	DATUM : 26-02-2026	SCHAAL : 1:500	TEKENING NR. :
	GETEKEND : R. Zwaanenburg	FORMAAT : A0+	24-04-209
	STATUS : Concept	AANZICHT :	BLAD 1 VAN 1

Locatie : V:\Projecten\24-04 Herinrichting Vogelwijk Obdam\24-04 Herinrichting Vogelwijk Obdam.dwg