



**AANDUIDINGEN**

- Kadastrale gegevens
- Plangrens
- Bestemmingsgrens
- Voorgevelbouwgrens
- Bouwvlak
- Bestemmingscode
- Maximale bebouwingspercentage
- Maximale nokhoogte in meters
- Maximale goothoogte in meters
- Differentiatiegrens
- Wijzigingsbevoegdheid
- Centrumgebied
- Erf onbebouwd
- Bedrijfswoning
- Dienstwoning
- Wonen op verdieping
- Stolp
- Karakteristiek pand
- Provinciaal monument
- Rijksmonument
- Onderdoorgang

**BESTEMMINGEN**


- W Woondoelinden
- B Bedrijfsdoelinden
- BT Bedrijventerrein
- DH Detailhandel en dienstverlening
- M Maatschappelijke doelinden
- C Centrumdoelinden
- H Horecadoelinden
- R Recreatieve doelinden
- A Agrarische doelinden
- TC Tuincentrum
- WA Water
- S Groenvoorzieningen
- RV Volkstuinen
- NV Nutsvoorzieningen
- V Verkeersdoelinden
- VV Verkeers- en verblijfsdoelinden
- S Spoorwegdoelinden

**AANDUIDINGEN BESTEMMINGEN**

- Voortuin bebouwd
- Schoonheidsspecialist
- W(0) Wonen vrijstaand
- W(0) Wonen halfvrijstaand
- W(0) Woningen in gesloten bebouwing
- W(0) Appartementen
- DH Detailhandel toegestaan
- B3 Bedrijf met milieucategorie 3
- K Kinderdagverblijf
- W Woning
- Afwijkende bouwbeplanning
- Bedrijven met milieucategorie 1 en 2
- Zone lpg 20m=opslag 30m/80m=vulpunt
- Brandstofpomp
- Motorbrandstof verkooppunt
- Ontsluitingssuggestie
- HIV categorieën I t/m IV
- Begraafplaats
- Woonzorgcomplex
- Evenementen toegestaan
- Horeca categorie IV toegestaan
- Zorgwoningen
- Bestemmingscode
- Maximale bebouwingspercentage
- Baggerdepot
- 1 verkeersdoelinden 1
- 2 verkeersdoelinden 2
- Garageboxen
- Detailhandel, dienstverlening en horecabedrijven I en II toegestaan

**DUBBELBESTEMMINGEN**

- Archeologische waarde
- Molenbeschermingszone
- Straalpad met hoogte in meters t.o.v. NAP

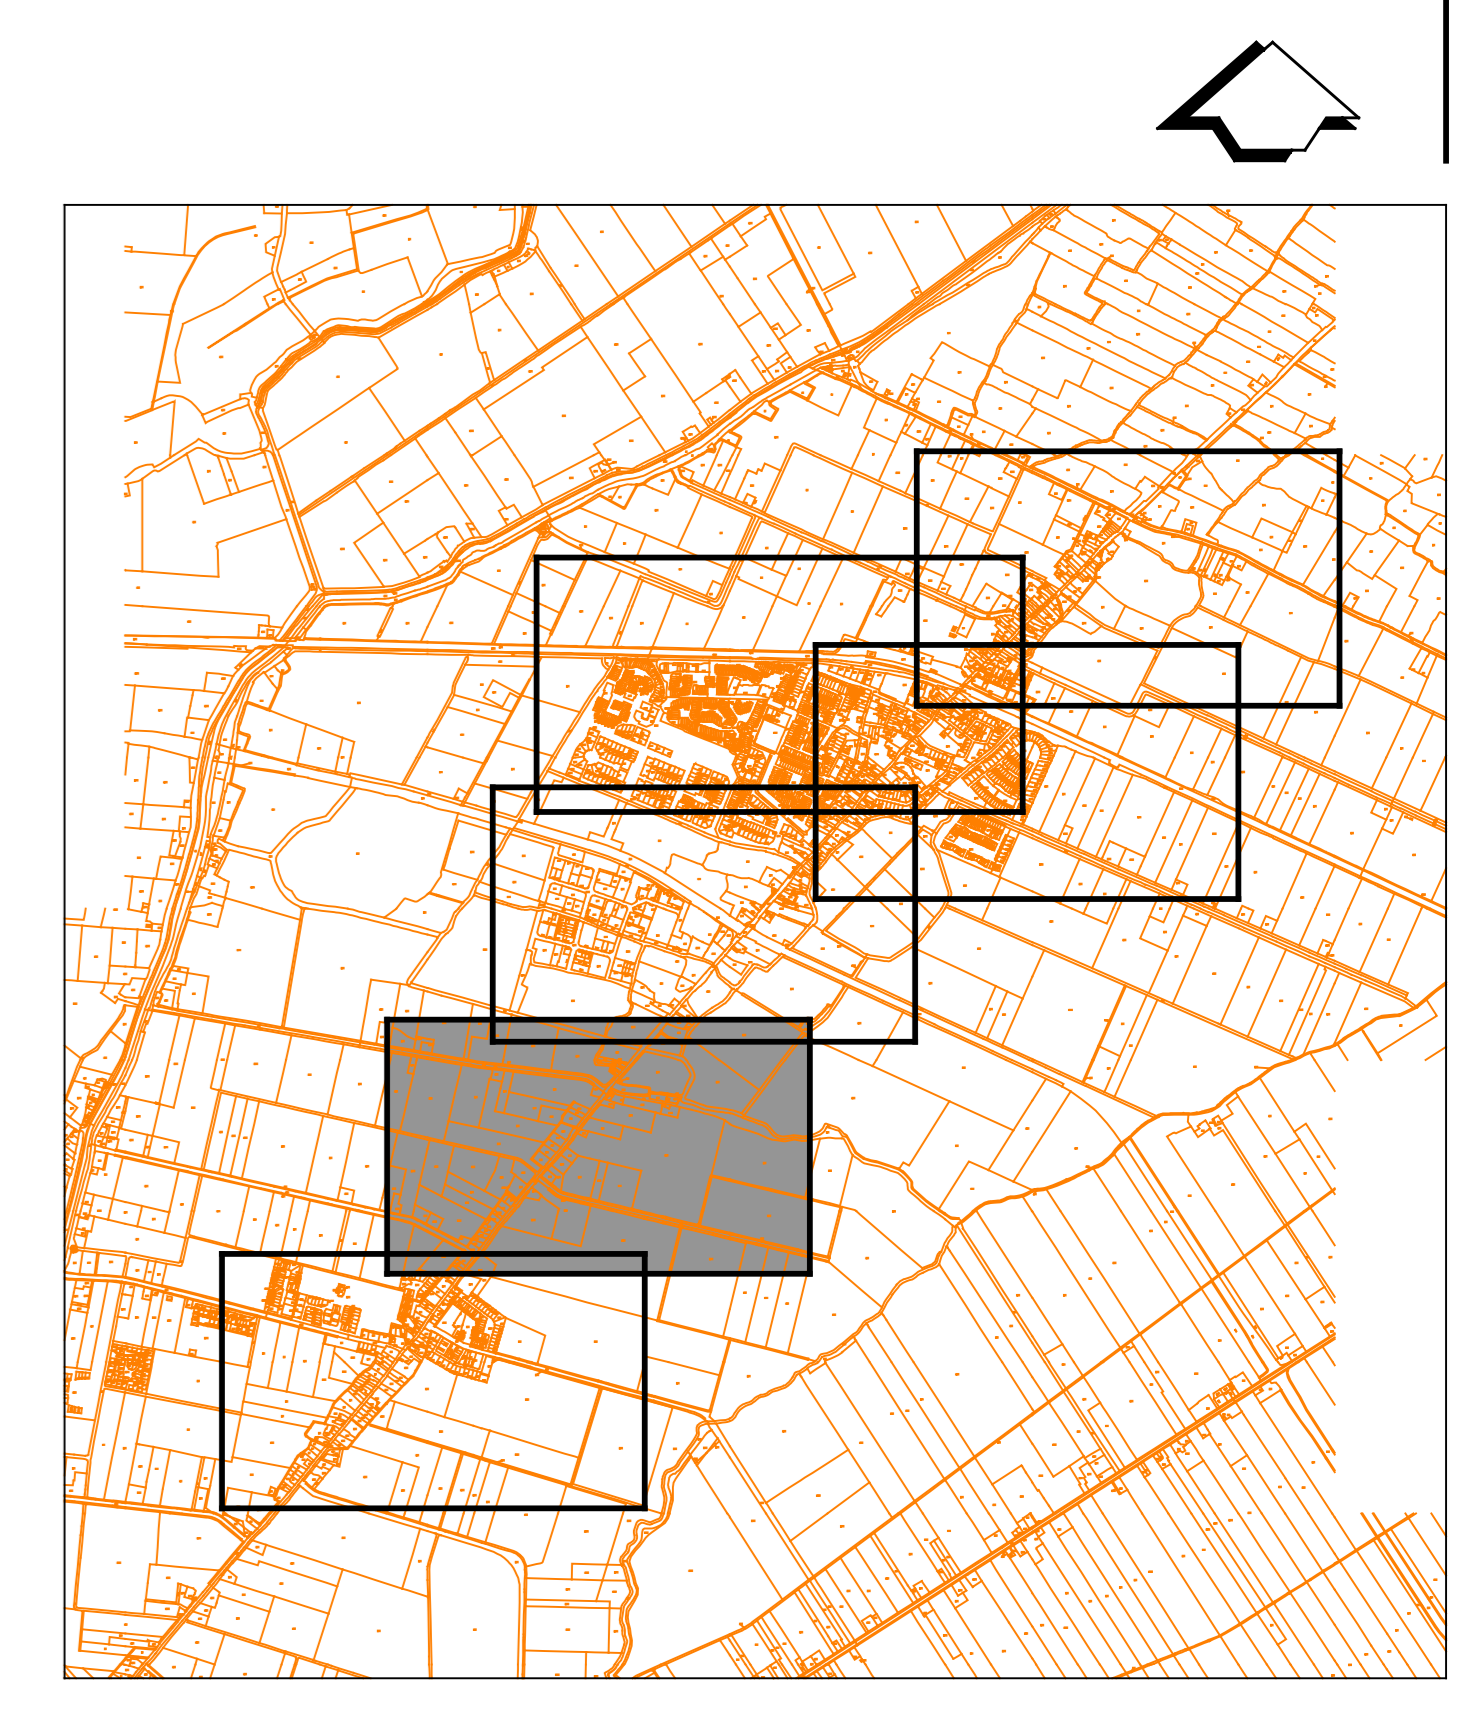

<b>Gemeente Obdam</b>		<b>BRO</b>	
bestemmingsplan 'Obdam - Hensbroek'			
plankaart blad 5 van 6			
project	VWP	datum	03-05-2004
plan nr.	126x0228_01	versie	22-07-2005
plan nr.	126x0228	datum	19-07-2008
schaal	1:1000	opgesteld	26-07-2008
status	AD	inval	11-03-2008