

Van: [REDACTED]

Verzonden: 09-02-2023 14:14

Aan: [REDACTED] Infracare B.V. [REDACTED]

Onderwerp: Rioolpersleidingtracé Julianastraat te Avenhorn

Hallo [REDACTED]

Zoals afgesproken zend ik je hierbij (op 4 x A4; anders werd het te klein) het leidingtracé zoals ik het zou willen (met het oog op de toekomst).

Ik hoop dat je zo (snel mogelijk; liefst deze week nog) een offerte kunt maken voor het leggen van een persleiding (75 of 90mm; dat hoor je zsm).

Bijzonderheden:

- Verdrongen aansluiting nabij Julianastraat 20.
- bij de inritten persing eronderdoor.
- bij de wegwkruising een boring/persing, maar ook graag zo vlak mogelijk
- HDPE persleiding met plasson of electrolas verbindingsmoffen; geen 90 gr. Bochten.
- De persleiding dient over de hele lengte vlak te liggen (geen zinkers) om vuilophoping zoveel mogelijk te voorkomen. Diepte ca. 80-90 cm.
- Om de 200 meter even een proefsleuf maken zodat de ligging van de HHNK leiding duidelijk is (PVC rond 355mm); ca. 0,5 meter afstand van deze leiding houden (ik heb overleg gehad met [REDACTED] [REDACTED] van HHNK)

Ik hoop dat zo alles duidelijk is; als er vragen zijn kun je me bellen/mailen.

Met vriendelijke groet,

[REDACTED] | Medewerker Rioolbeheer

T (0229) [REDACTED] | M [REDACTED]

Gemeente Koggenland | Middenhof 2, 1648 JG De Goorn

Postbus 21, 1633 ZG Avenhorn



Bezoek onze website www.koggenland.nl en volg ons op [Twitter](#) en [Facebook](#)



Rioolpersleiding traject Vluchtelingsopvang

Wijk 10 sectie regel 1
Wijk 10 sectie regel 2

09 Februar 2023



Schaal 1:1000





2





Rioolpersliding traject Vluchtelingenvang

Vrije toelast regel 1
Vrije toelast regel 2

09 Februar 2023

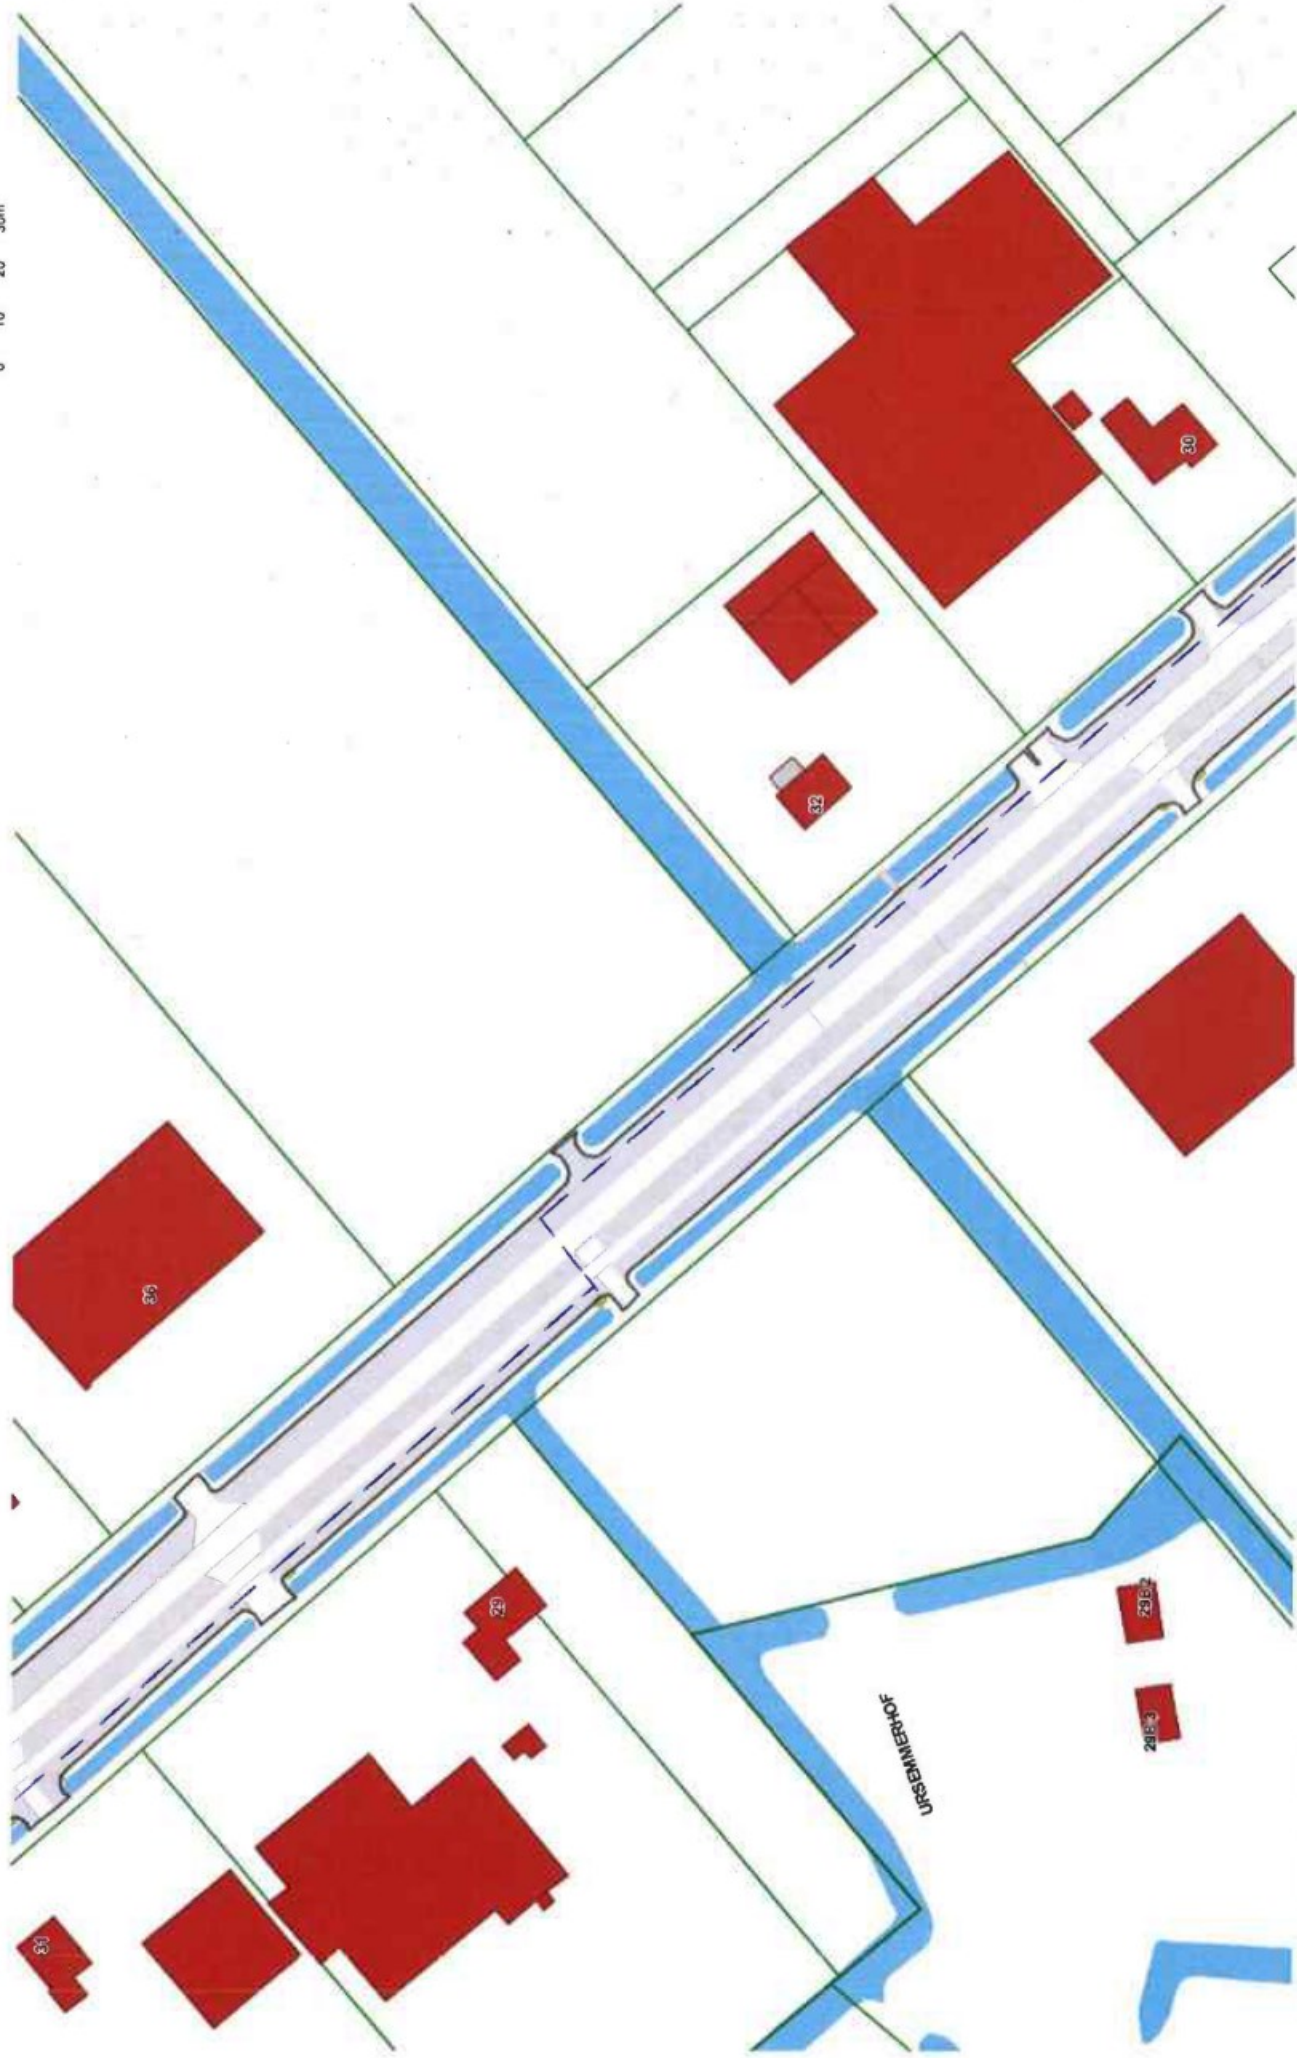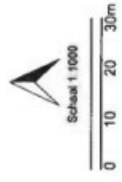

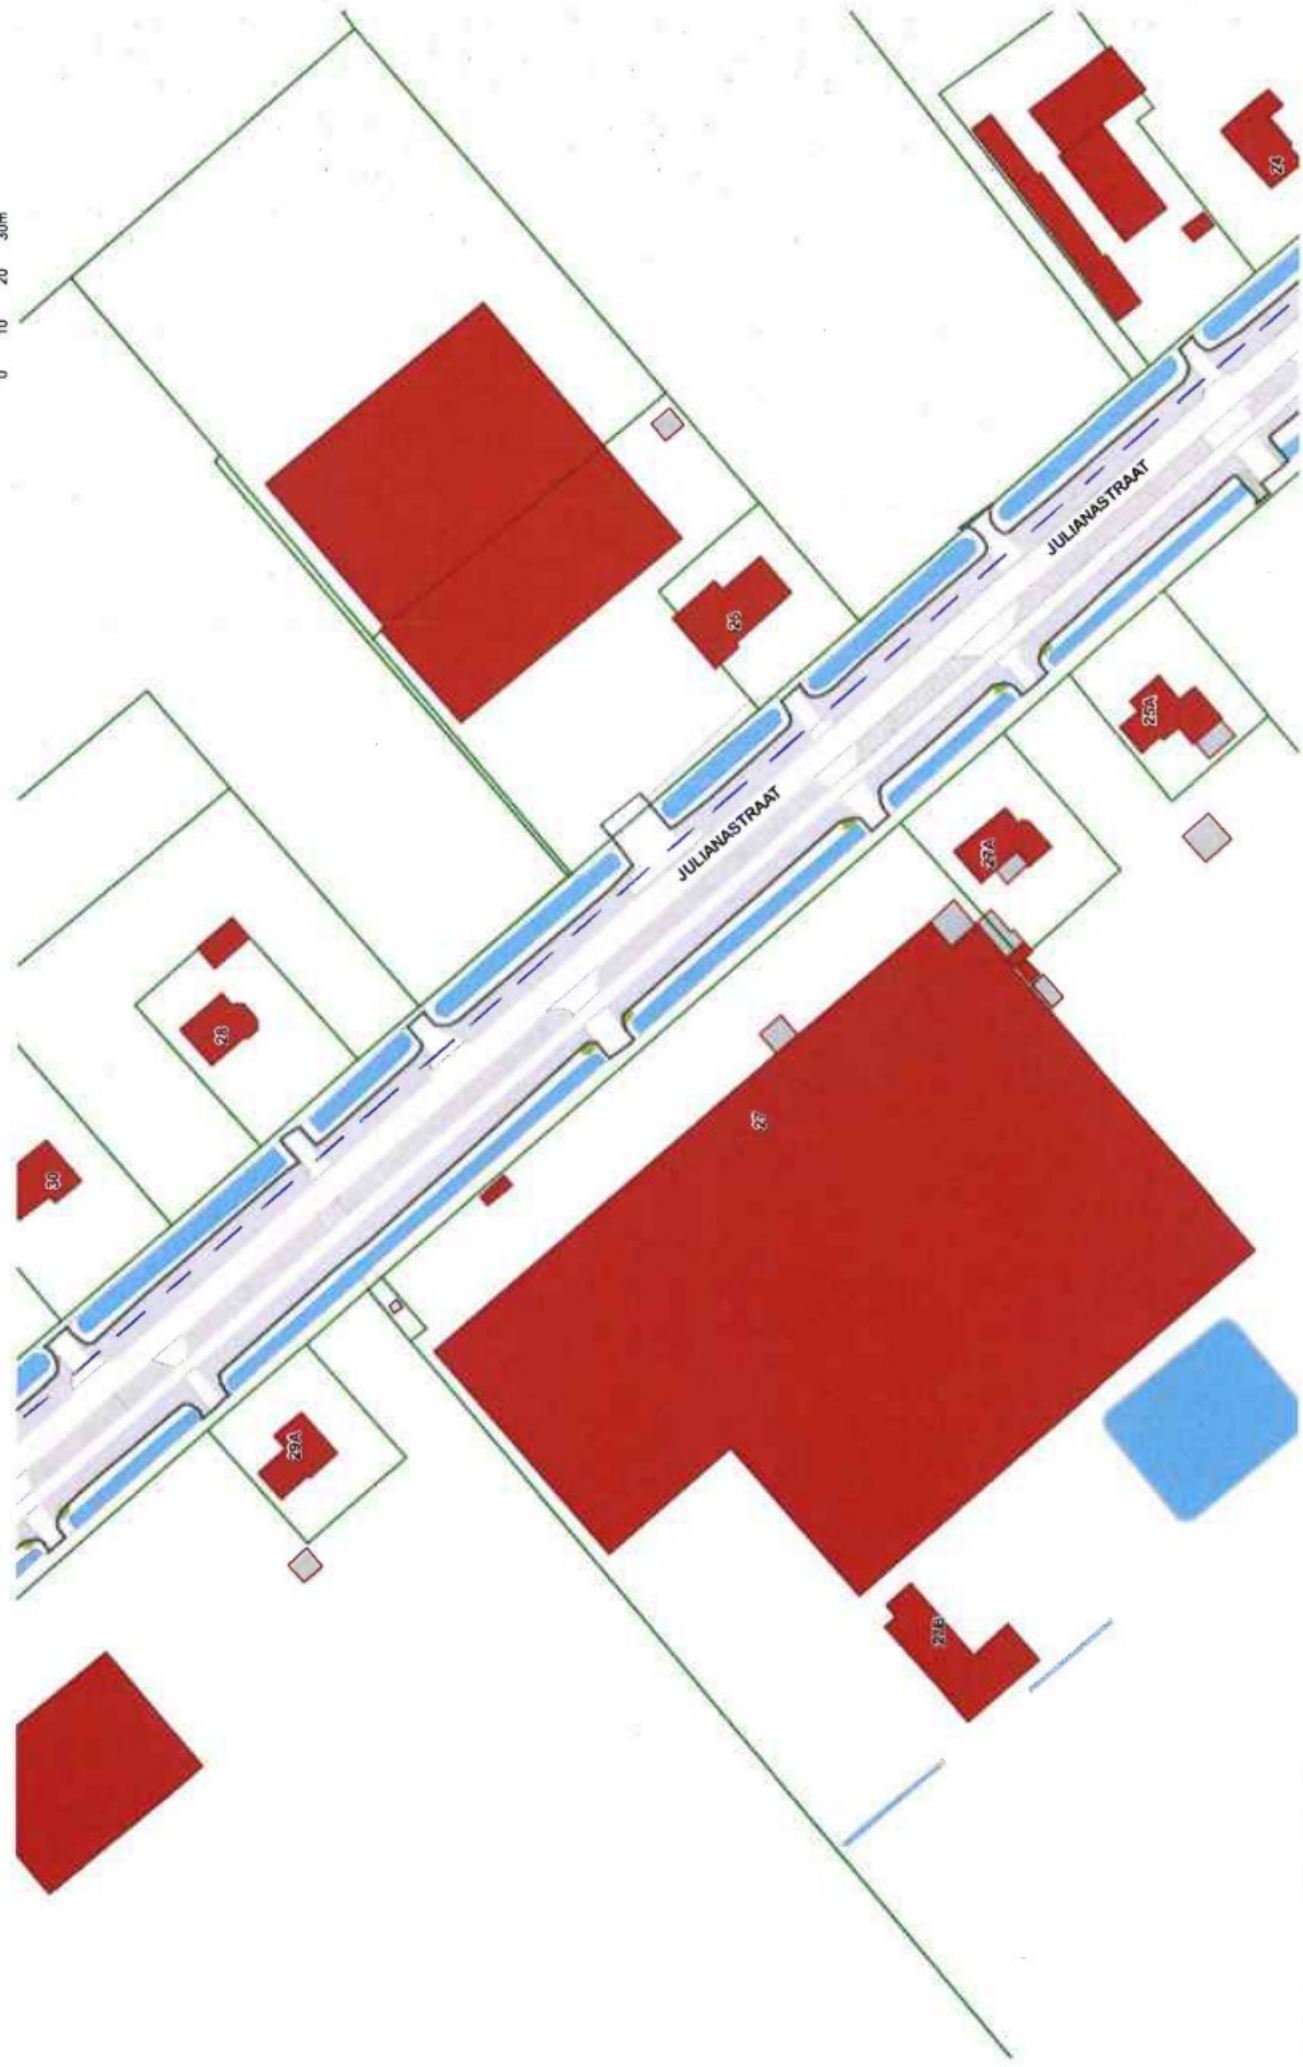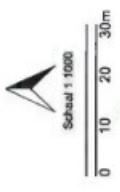



Rioolpersleiding traject Vluchtelingenopvang
 Visie toelast regel 1
 Visie toelast regel 2

09 Februari 2023

