



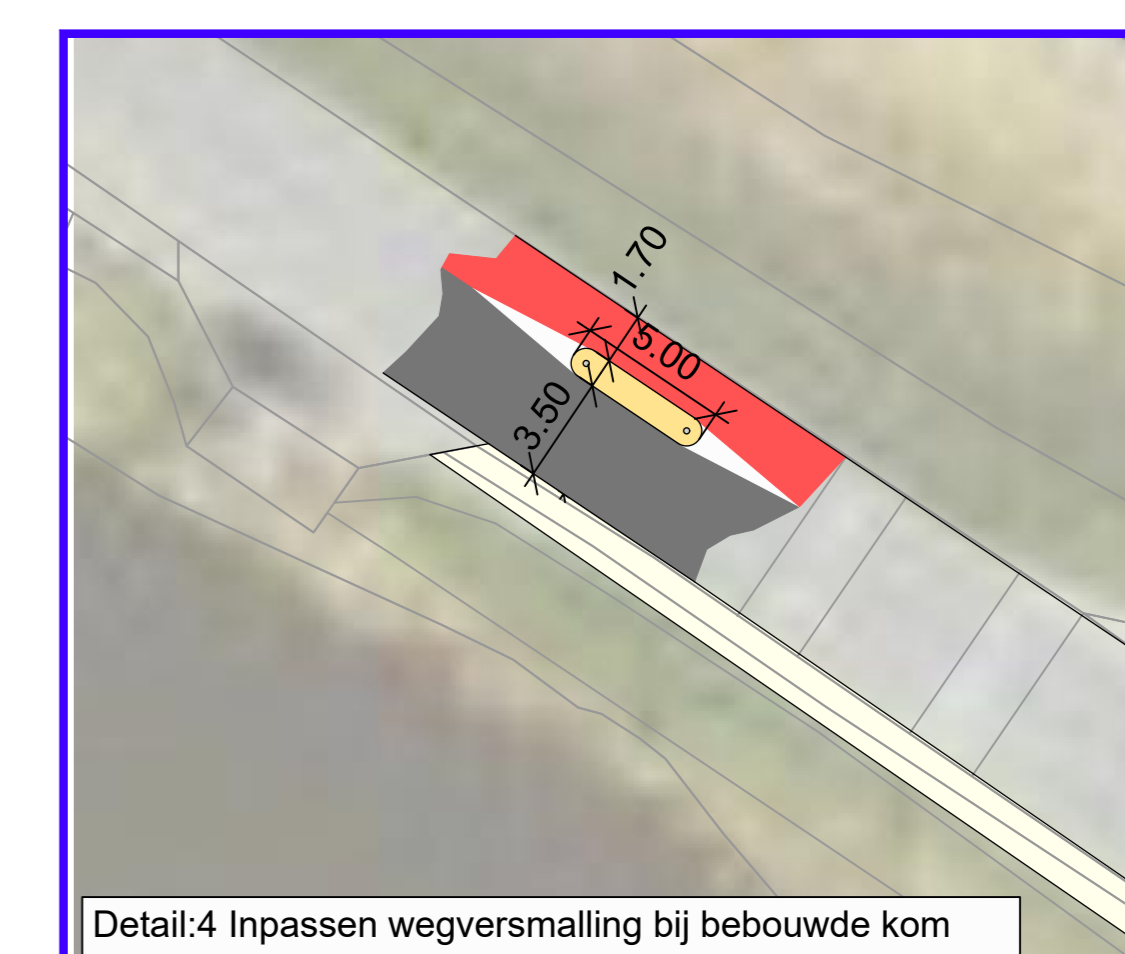

Situatie schetsontwerp schaal 1:1000

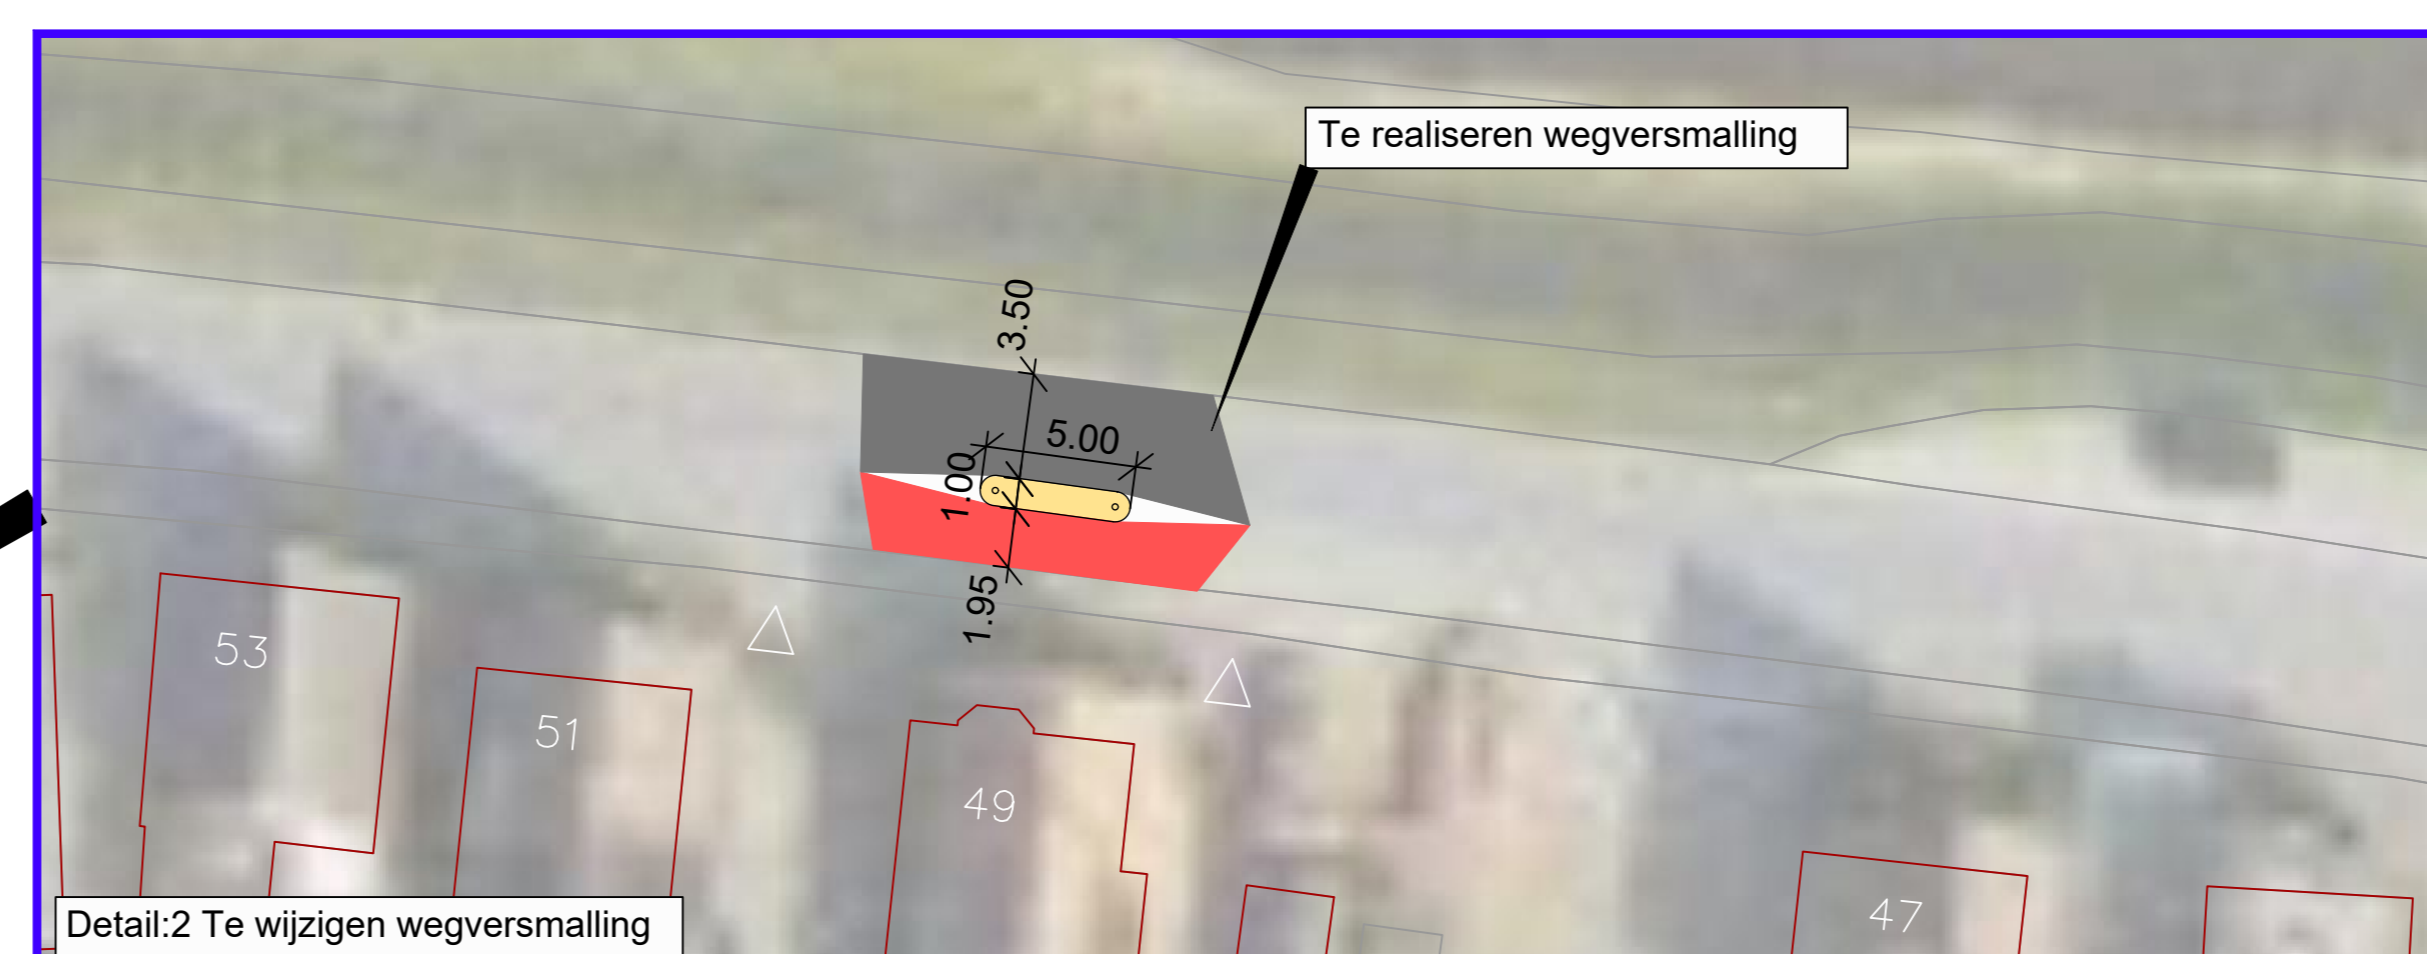

Realisatie voetpad tot aan "Het Gors"

Situatie schetsontwerp schaal 1:1000

A	30-08-2023	Dekking ontwerptaken - verkeersmaatregelen	EVS
B	05-09-2023	Aanpak van gemeenteraad 16 september 2023	EVS
C	02-10-2023	Aanpakken o.a. v. gemeenteraad	EVS
D	08-11-2023	Aanpakken vergadering huissamenleving	EVS
NR		DATEM	WUZJGNG

OPDRACHTGEVER	Gemeente Koggenland	TEKENAAR	EVS	SCHAAL	1:1000/50
PROJECTOORSHOUWER	Verkeersmaatregelen Rustenburg	PROJECTIONEER	EVS	FORMAAT	A4
TEKENINGOORSHOUWER	Gemeente Koggenland	TEKENINGNUMMER	50	BLAD IN BLADEN	
STATUS	Concept	PROJECTNUMMER	2023033	WIJZ NR	

Verkeerskundige Schetsontwerp maatregelen t.b.v. verbetering verkeersveiligheid

Buro van Schooten