




Voorbeeld inpassing middenstrook
In te passen middenstrook ca. 0.50m breed
t.b.v. attentieverhoging snelheid van 30km/uur




Voorbeeld inpassing middenstrook
In te passen middenstrook ca. 0.50m breed
t.b.v. attentieverhoging snelheid van 30km/uur

Situatie schetsontwerp schaal 1:1000

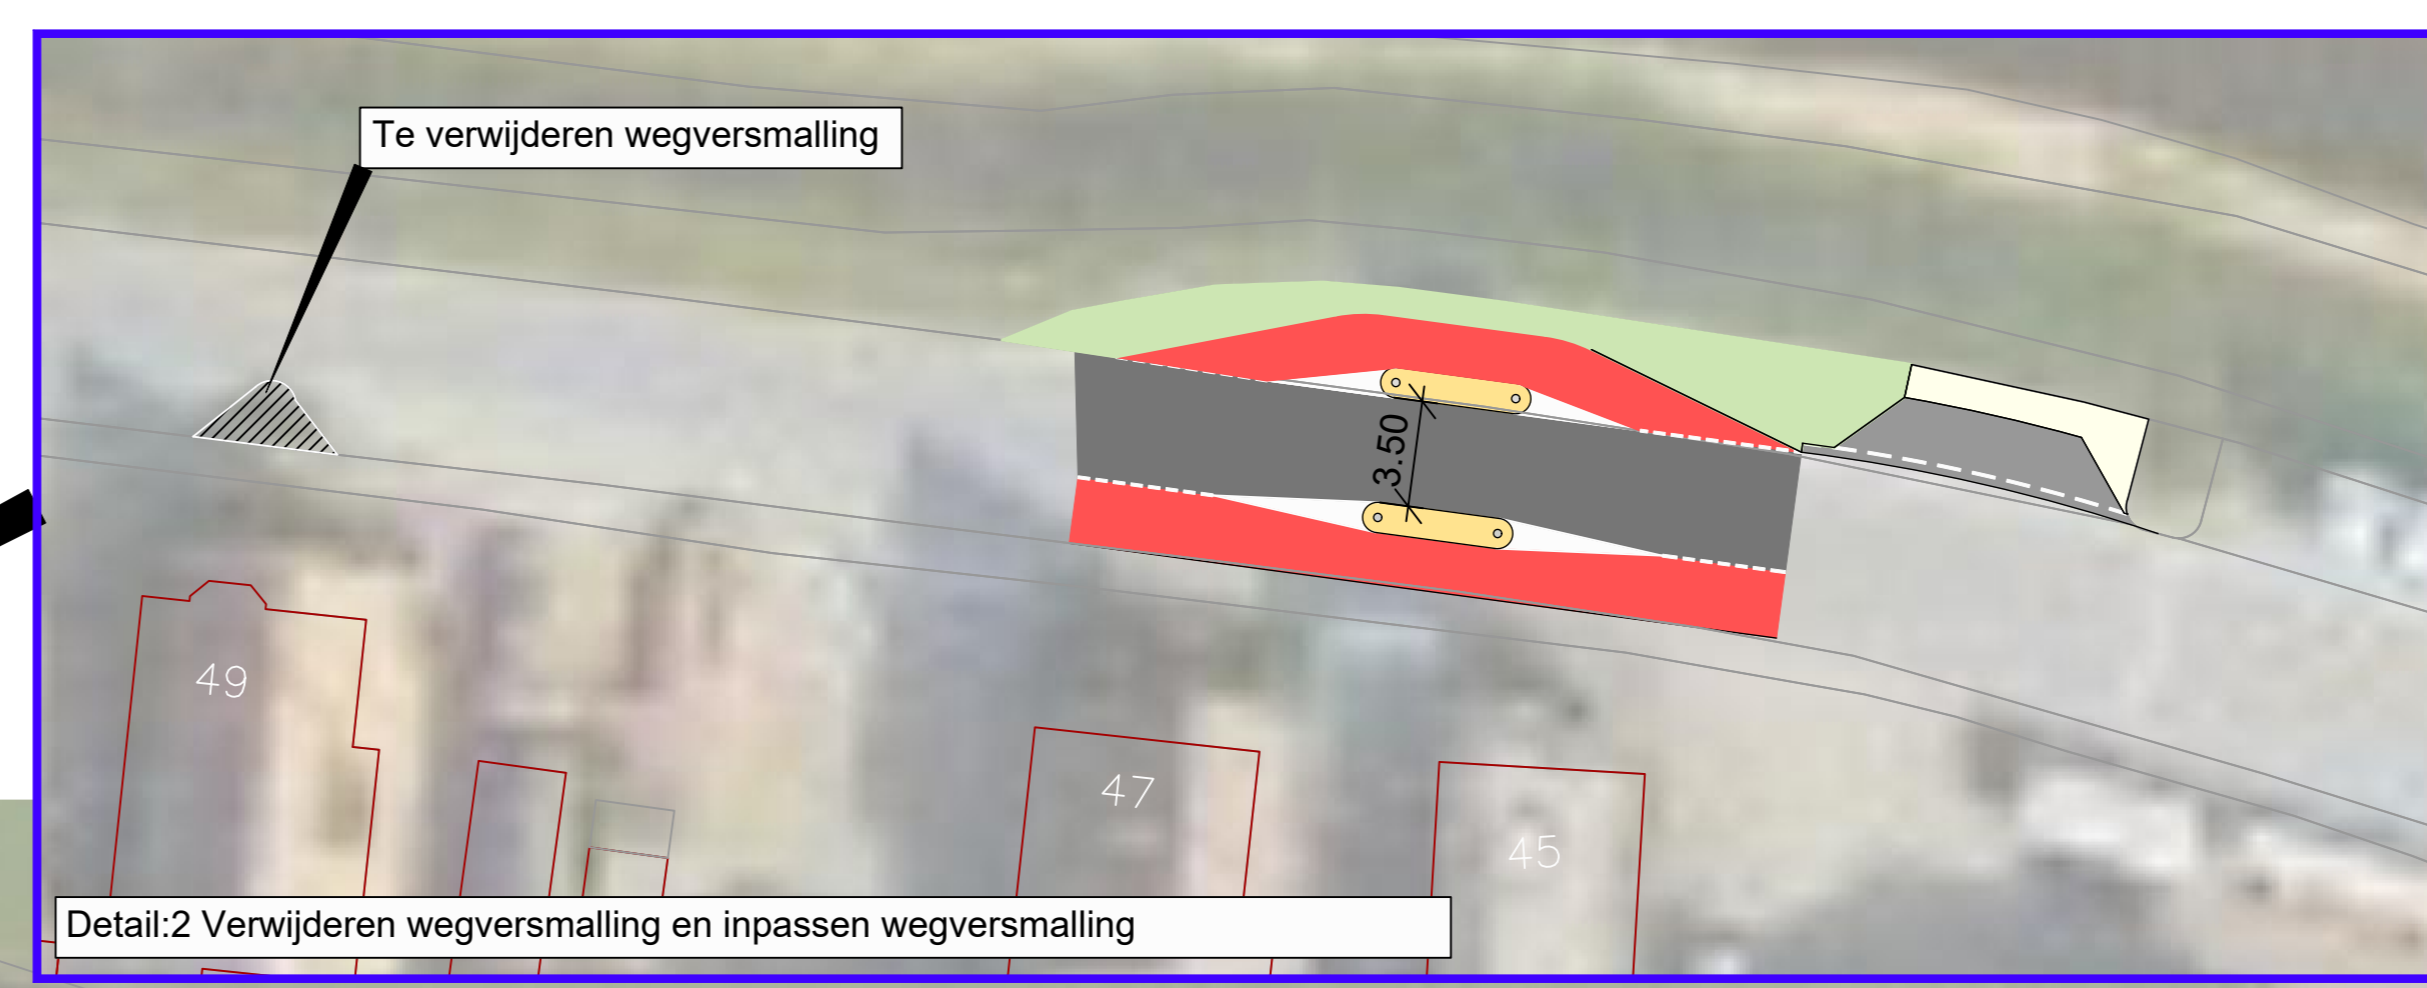


Detail:2 Verwijderen wegversmalling en inpassen wegversmalling

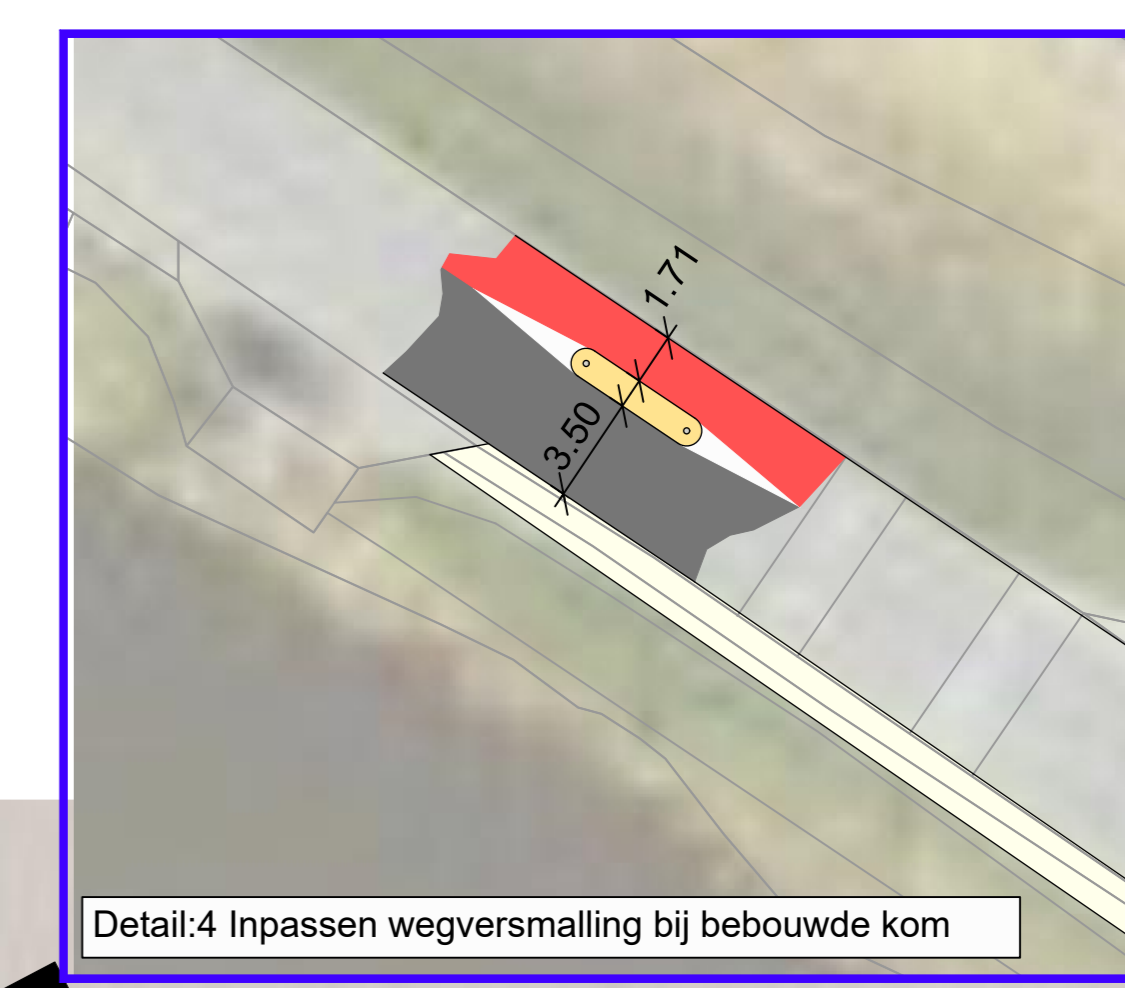

Detail:4 Inpassen wegversmalling bij bebouwde kom



Voorbeeld van bochtversmalling

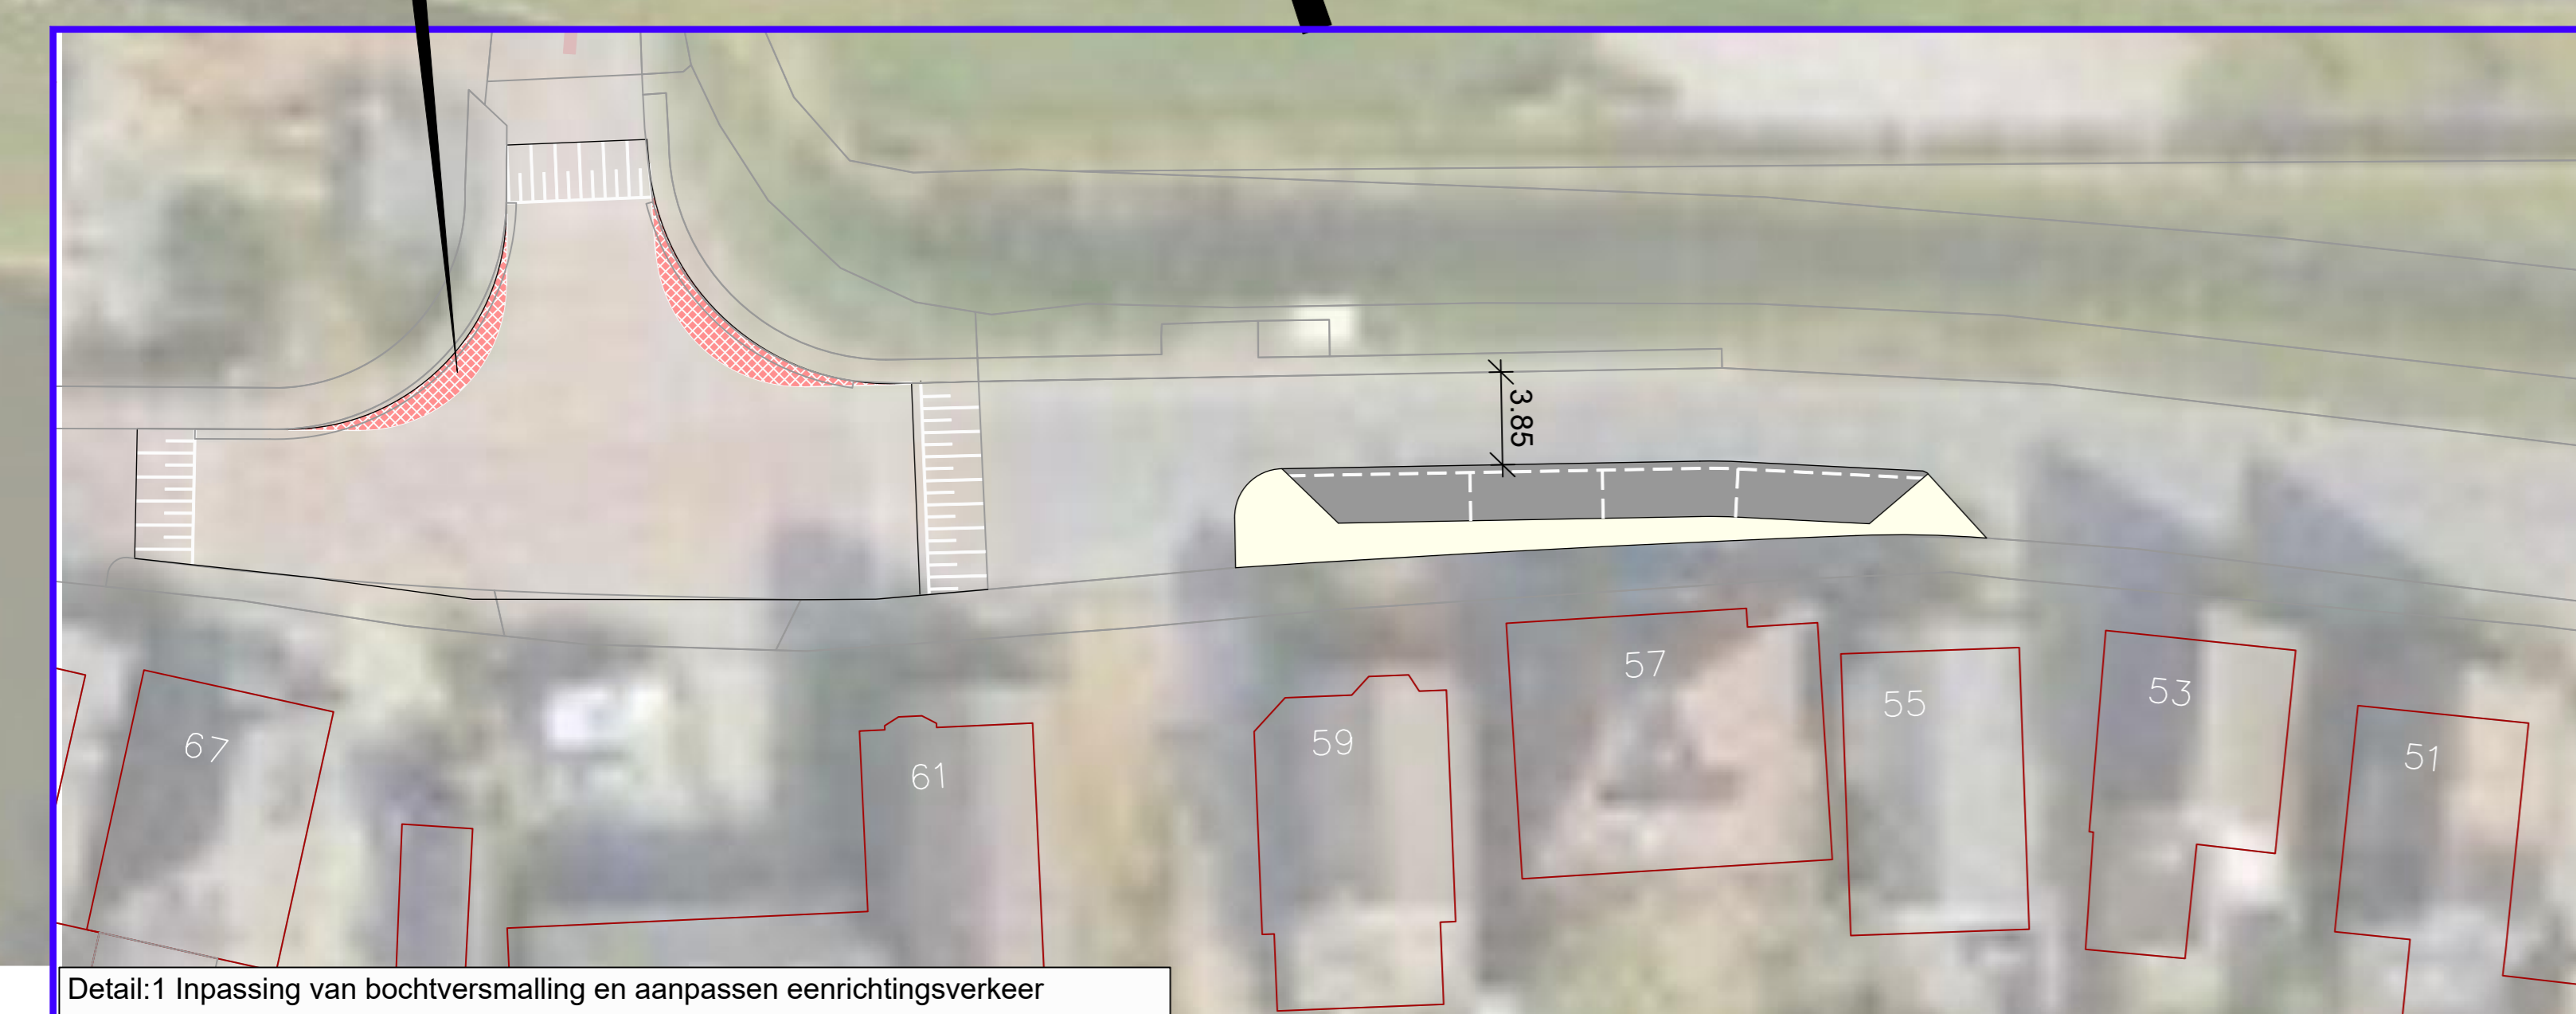

Detail:1 Inpassing van bochtversmalling en aanpassen eenrichtingsverkeer



Detail:3 Versmallen eenrichtingsverkeer

Realisatie voetpad tot aan "Het Gors"

Situatie schetsontwerp schaal 1:1000

A	30-09-2023	Definitief schetsontwerp verkeersmaatregelen	EVS
B	05-09-2023	Aanpassing verkeersmaatregelen bij wegversmallingen	EVS
NR		DATUM	WILZIGING
OPDRACHTGEVER		TEKENAAR	SCHAAL
Gemeente Koggenland		EVS	1:500/500
PROJECTOORSCRIJVING		PROJECTLEIDER	FORMAAT
Verkeersmaatregelen Rustenburg		EVS	A0
Gemeente Koggenland		DUUR	BLAD IN BLADEN
		30-09-2023	50
TEKENINGSOORSCRIJVING		TEKENINGNUMMER	WILZ.NR
Verkeerskundige Schetsontwerp maatregelen t.b.v. verbetering verkeersveiligheid		50	
STATUS		PROJECTNUMMER	
Gemeenteraad		2023013	
		Buro van Schooten	