


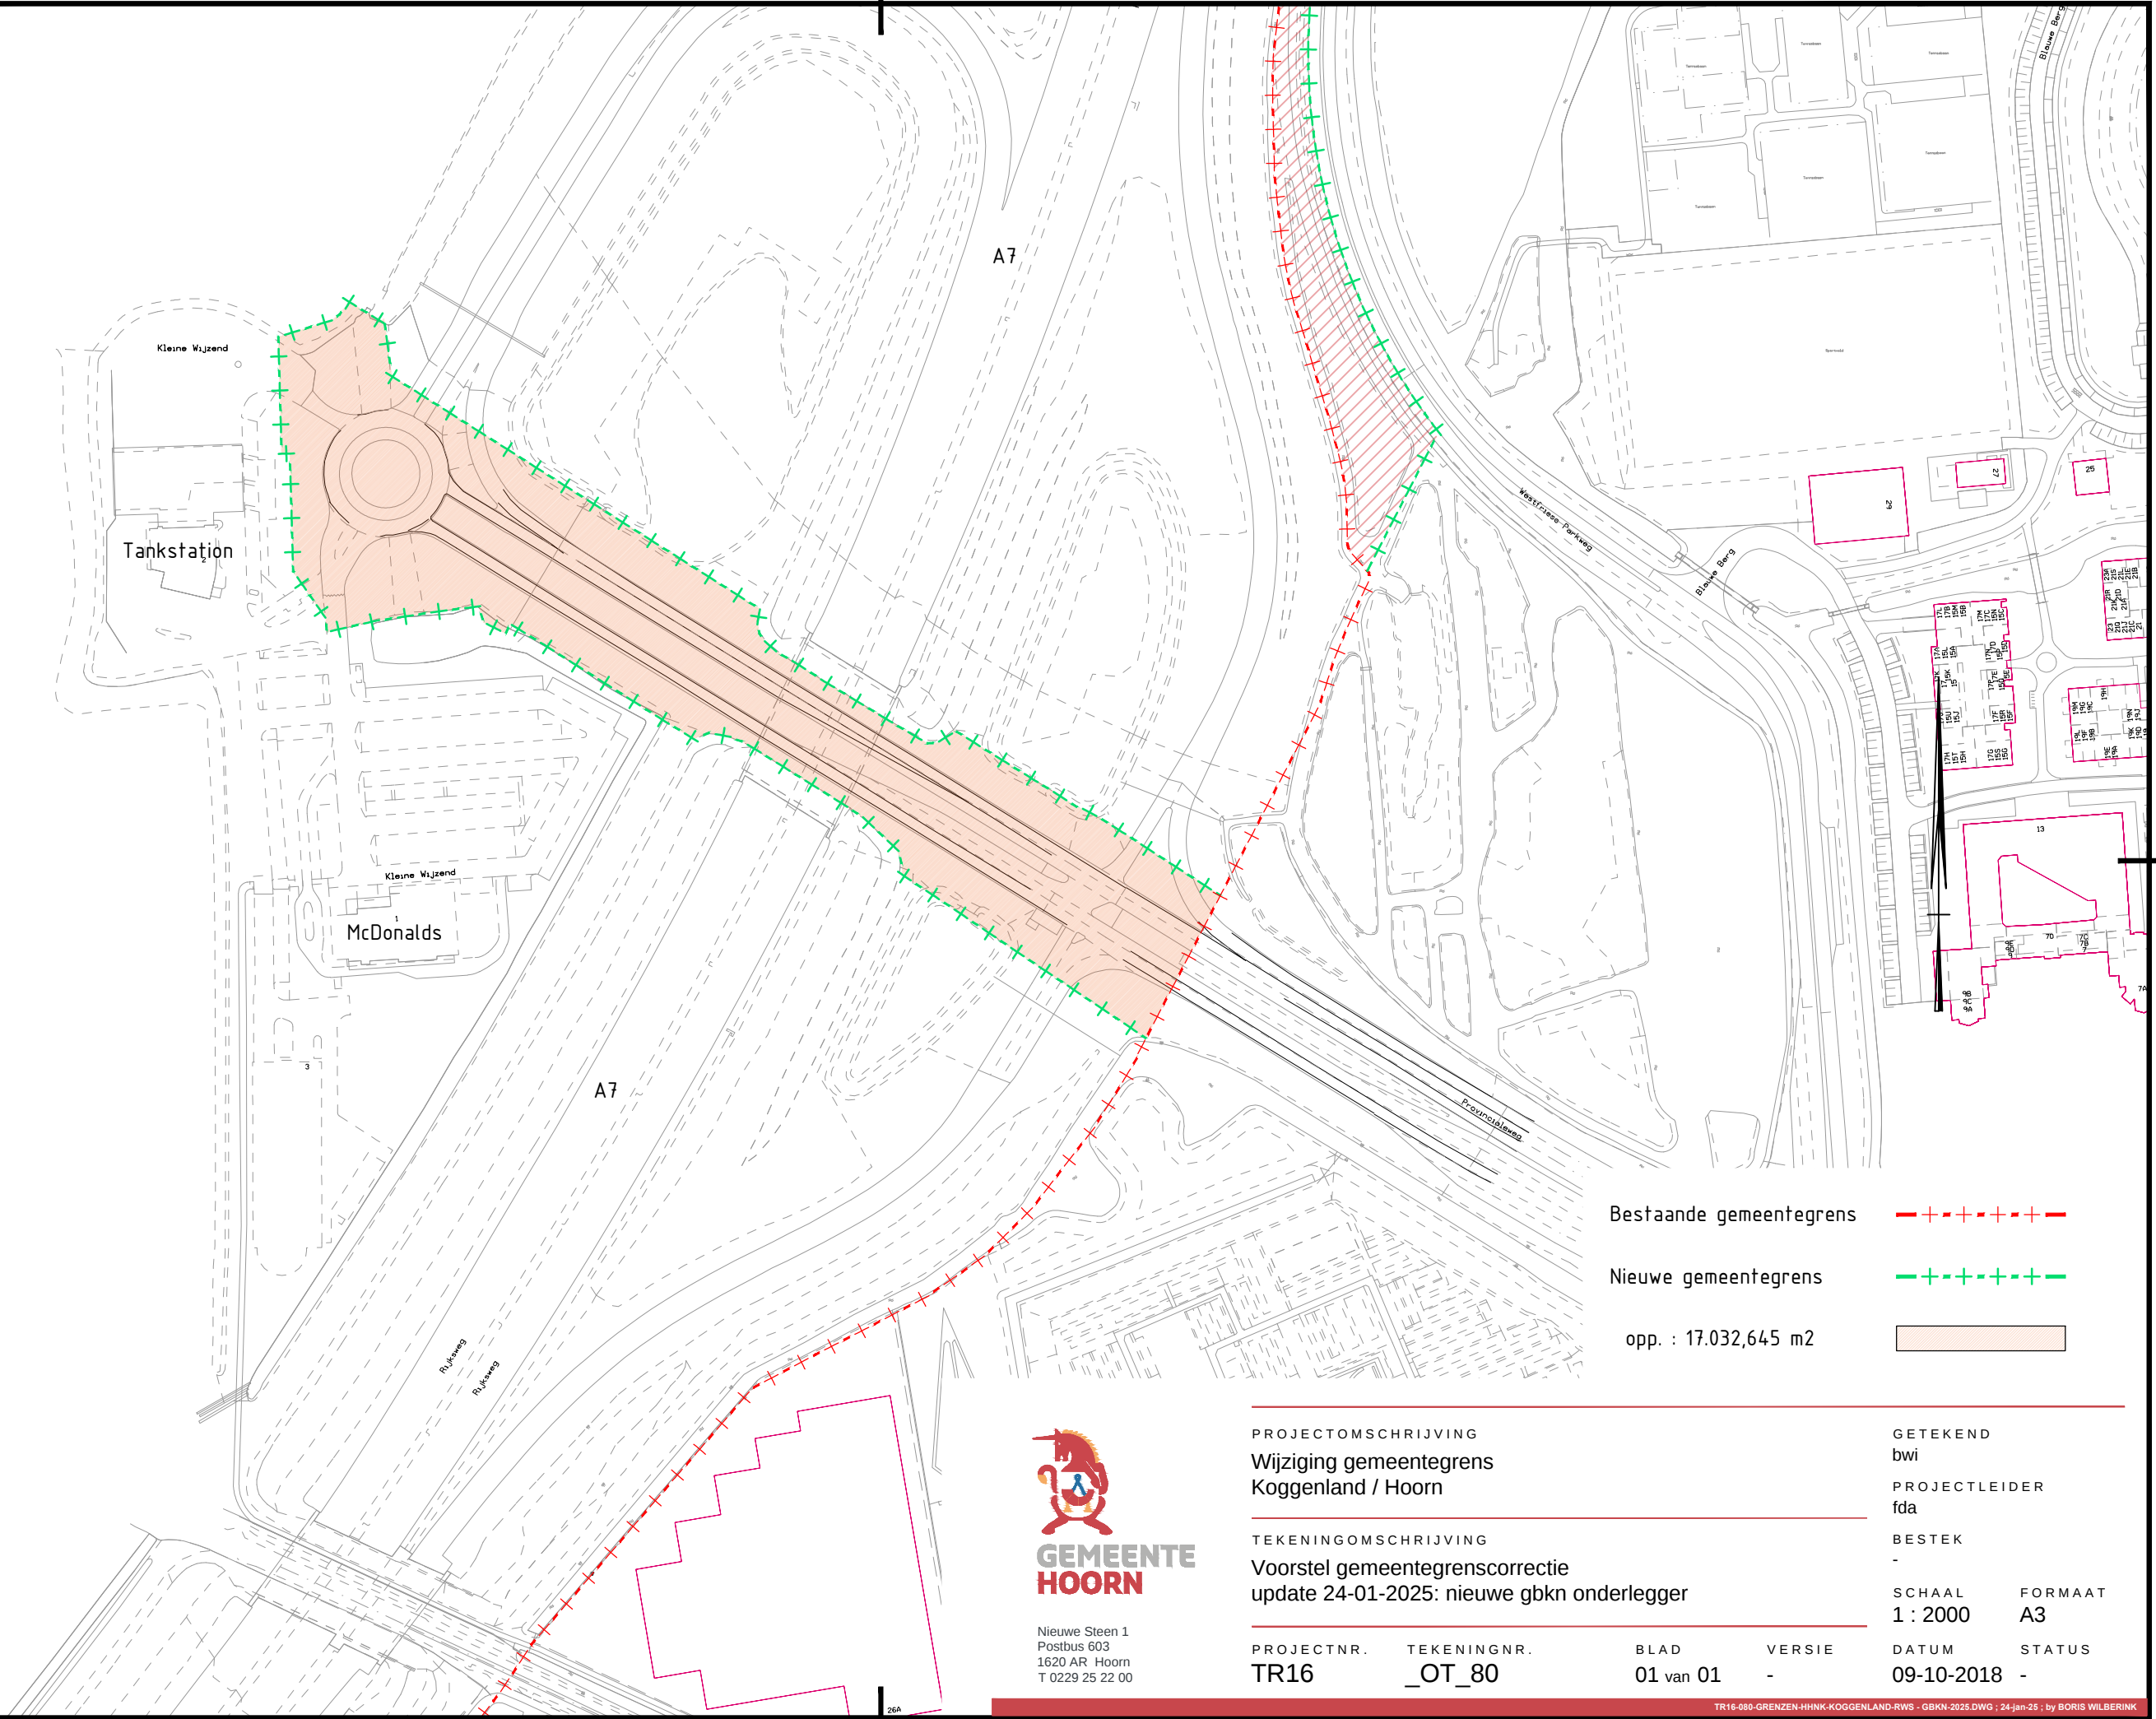

Bestaande gemeentegrens - - - - -

Nieuwe gemeentegrens - - - - -

opp. : 17.032,645 m2 [Orange shaded box]



Nieuwe Steen 1
Postbus 603
1620 AR Hoorn
T 0229 25 22 00

PROJECTOMSCHRIJVING
Wijziging gemeentegrens
Koggenland / Hoorn

TEKENINGOMSCHRIJVING
Voorstel gemeentegrenscorrectie
update 24-01-2025: nieuwe gbkn onderlegger

PROJECTNR.	TEKENINGNR.	BLAD	VERSIE
TR16	_OT_80	01 van 01	-

GETEKEND	
bwi	
PROJECTLEIDER	
fda	
BESTEK	
-	
SCHAAL	FORMAAT
1 : 2000	A3
DATUM	STATUS
09-10-2018	-